


Re Rollläden elektrisch: Kästen und Führungsschienen Anthrazit , Behang Silber

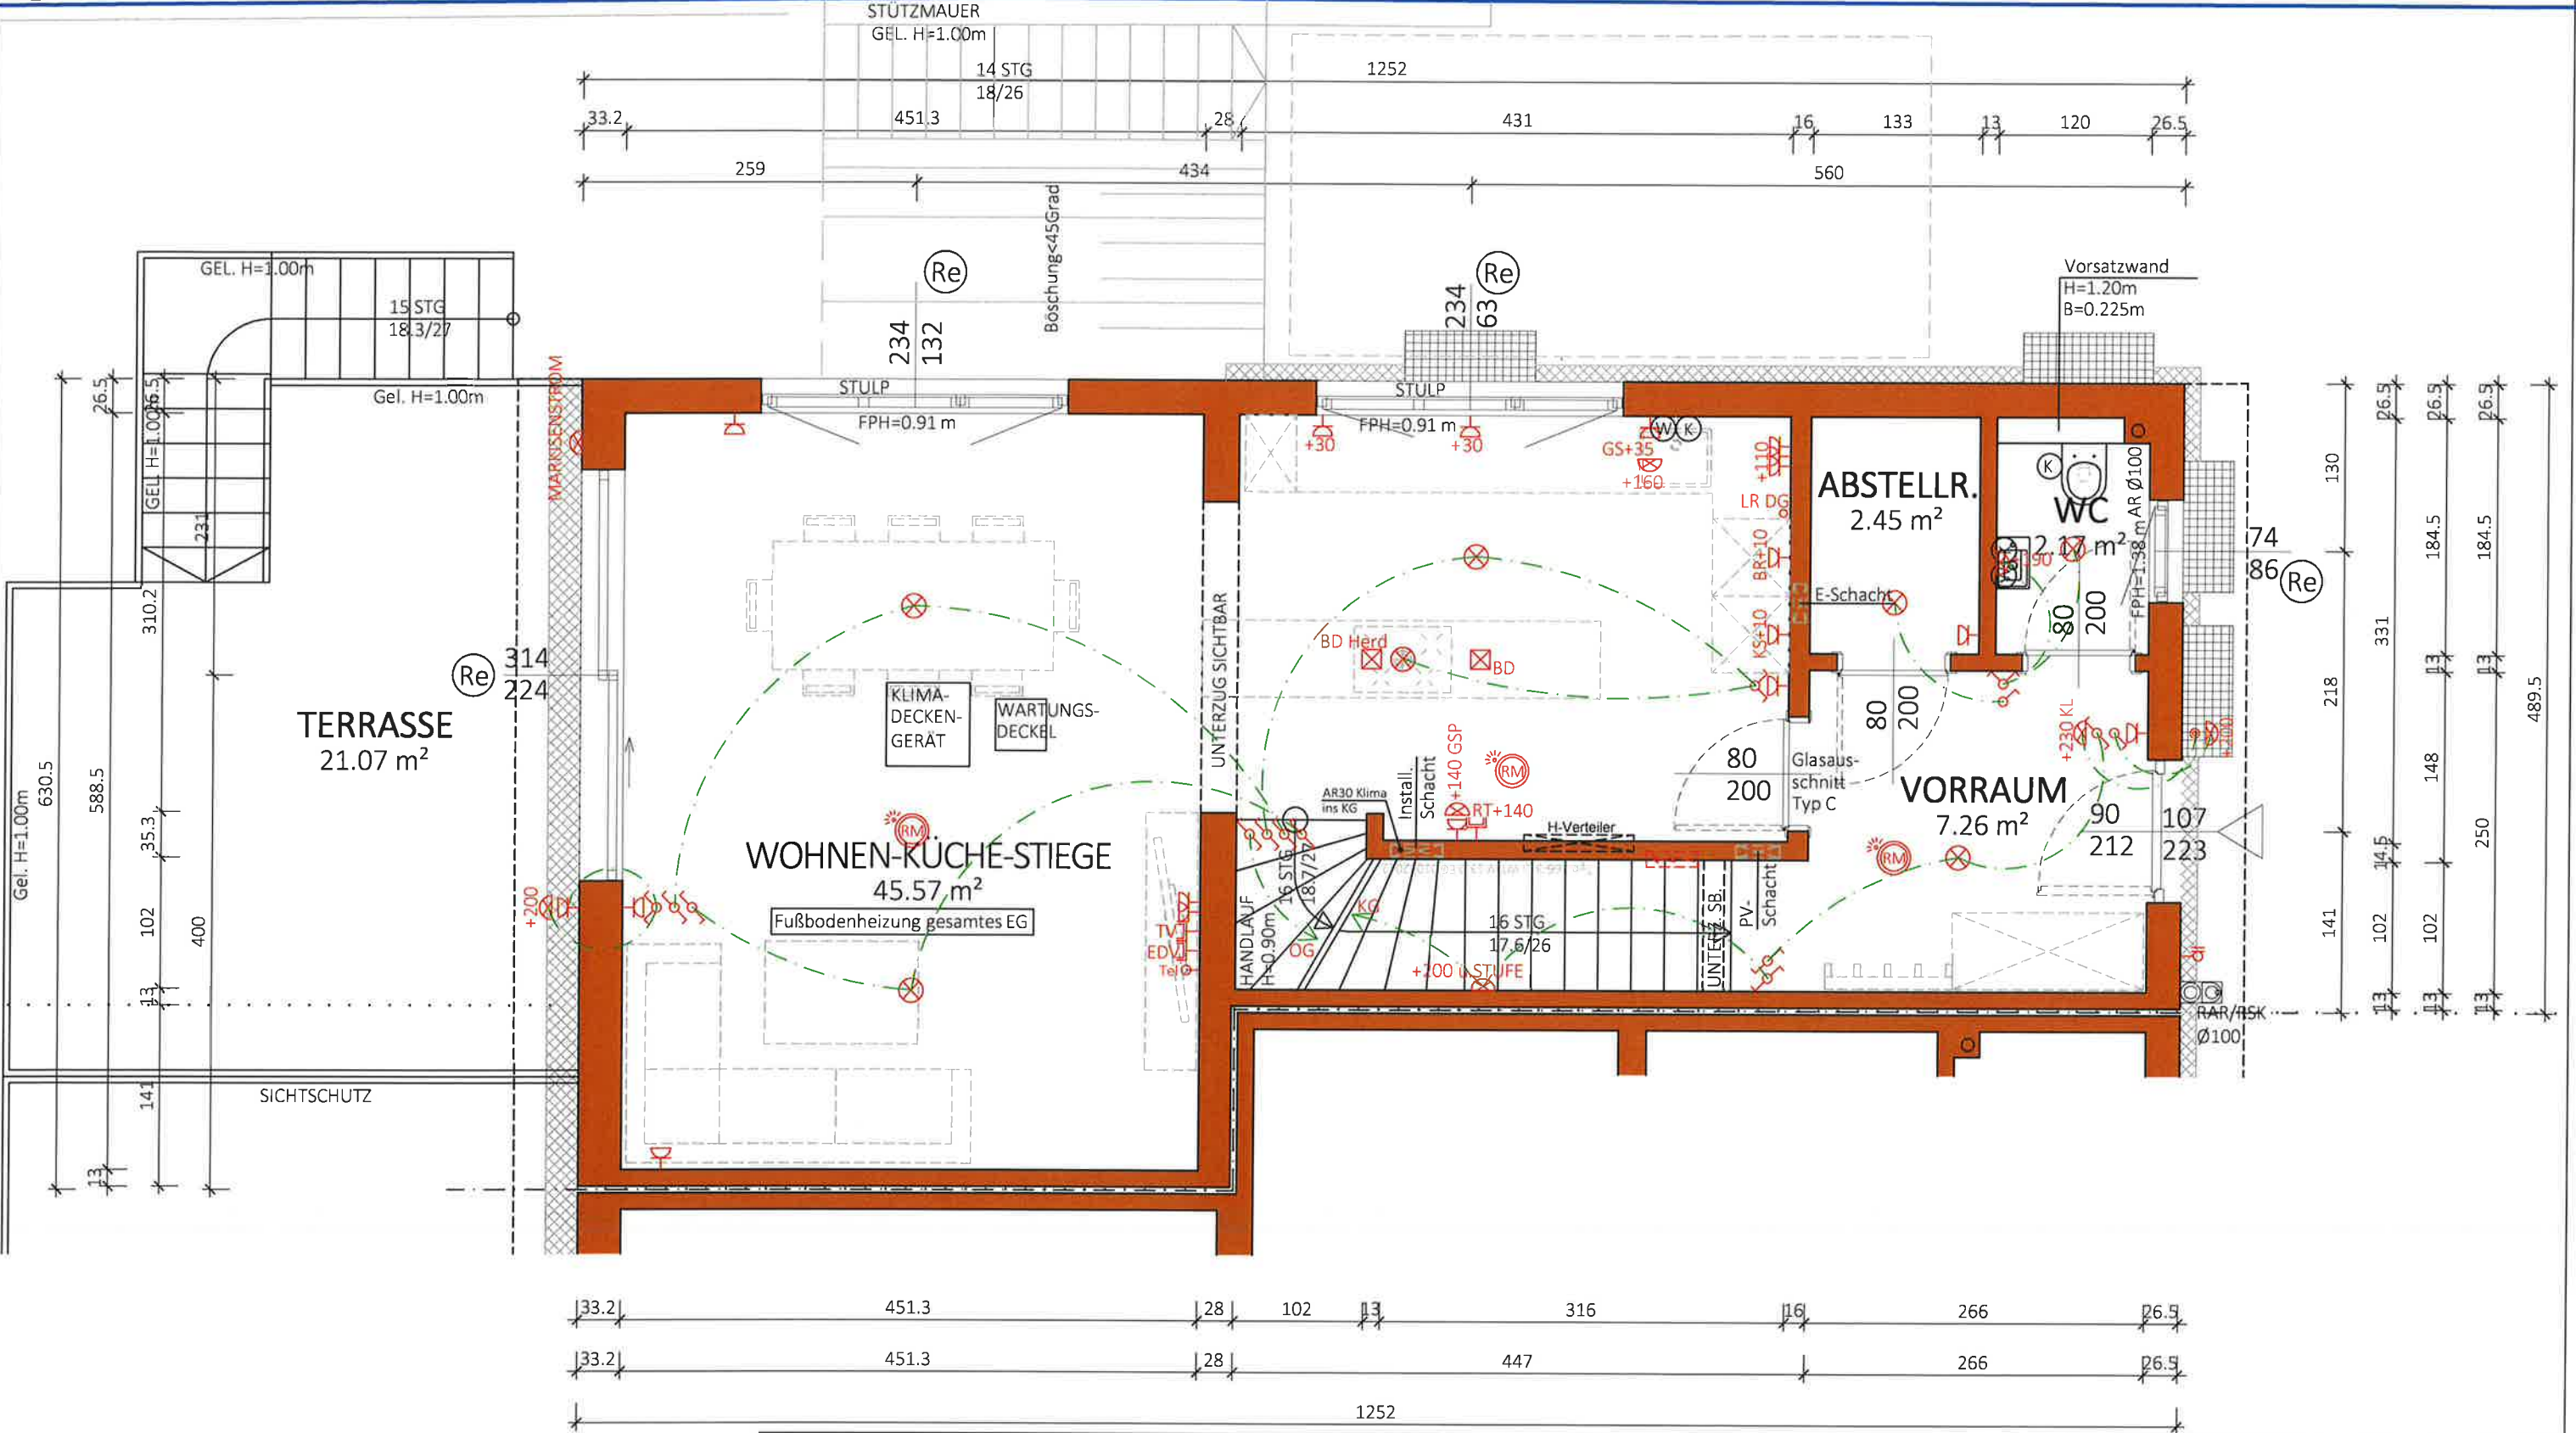

NGF:
57.46 m²
WNF:
53.20 m²

Typ:SONDER
ERDGESCHOSS

M = 1:50
Gez: TW
Pfad: P:\PROJEKTE -ACA\22-014 INDUSTRIESTRAÙE 18\GEBÄUDEMODULE\SB-PLANE\TOP 1
Plantitel: 22-014-01-SB-EG-TOP1-INDUSTRIESTRAÙE 18.DWG

VORABZUG

Technische Änderungen vorbehalten
Datum: 10.08.2022
Änderung: 24.10.2023 AR., WC, m²/KS 18.12.2023 Fenster Küche Essen/ks
Freigabe: 19.12.23 *KL KL J.L*


G

GLORIT

DAS 1. HAUS AM PLATZ

Glorit
Bausysteme
GmbH
A-2301 Gross Enzersdorf
Gloritstraße 2
T: +43 2249 / 7090
W: glorit.at

Re Rollläden elektrisch: Kästen und Führungsschienen Anthrazit , Behang Silber

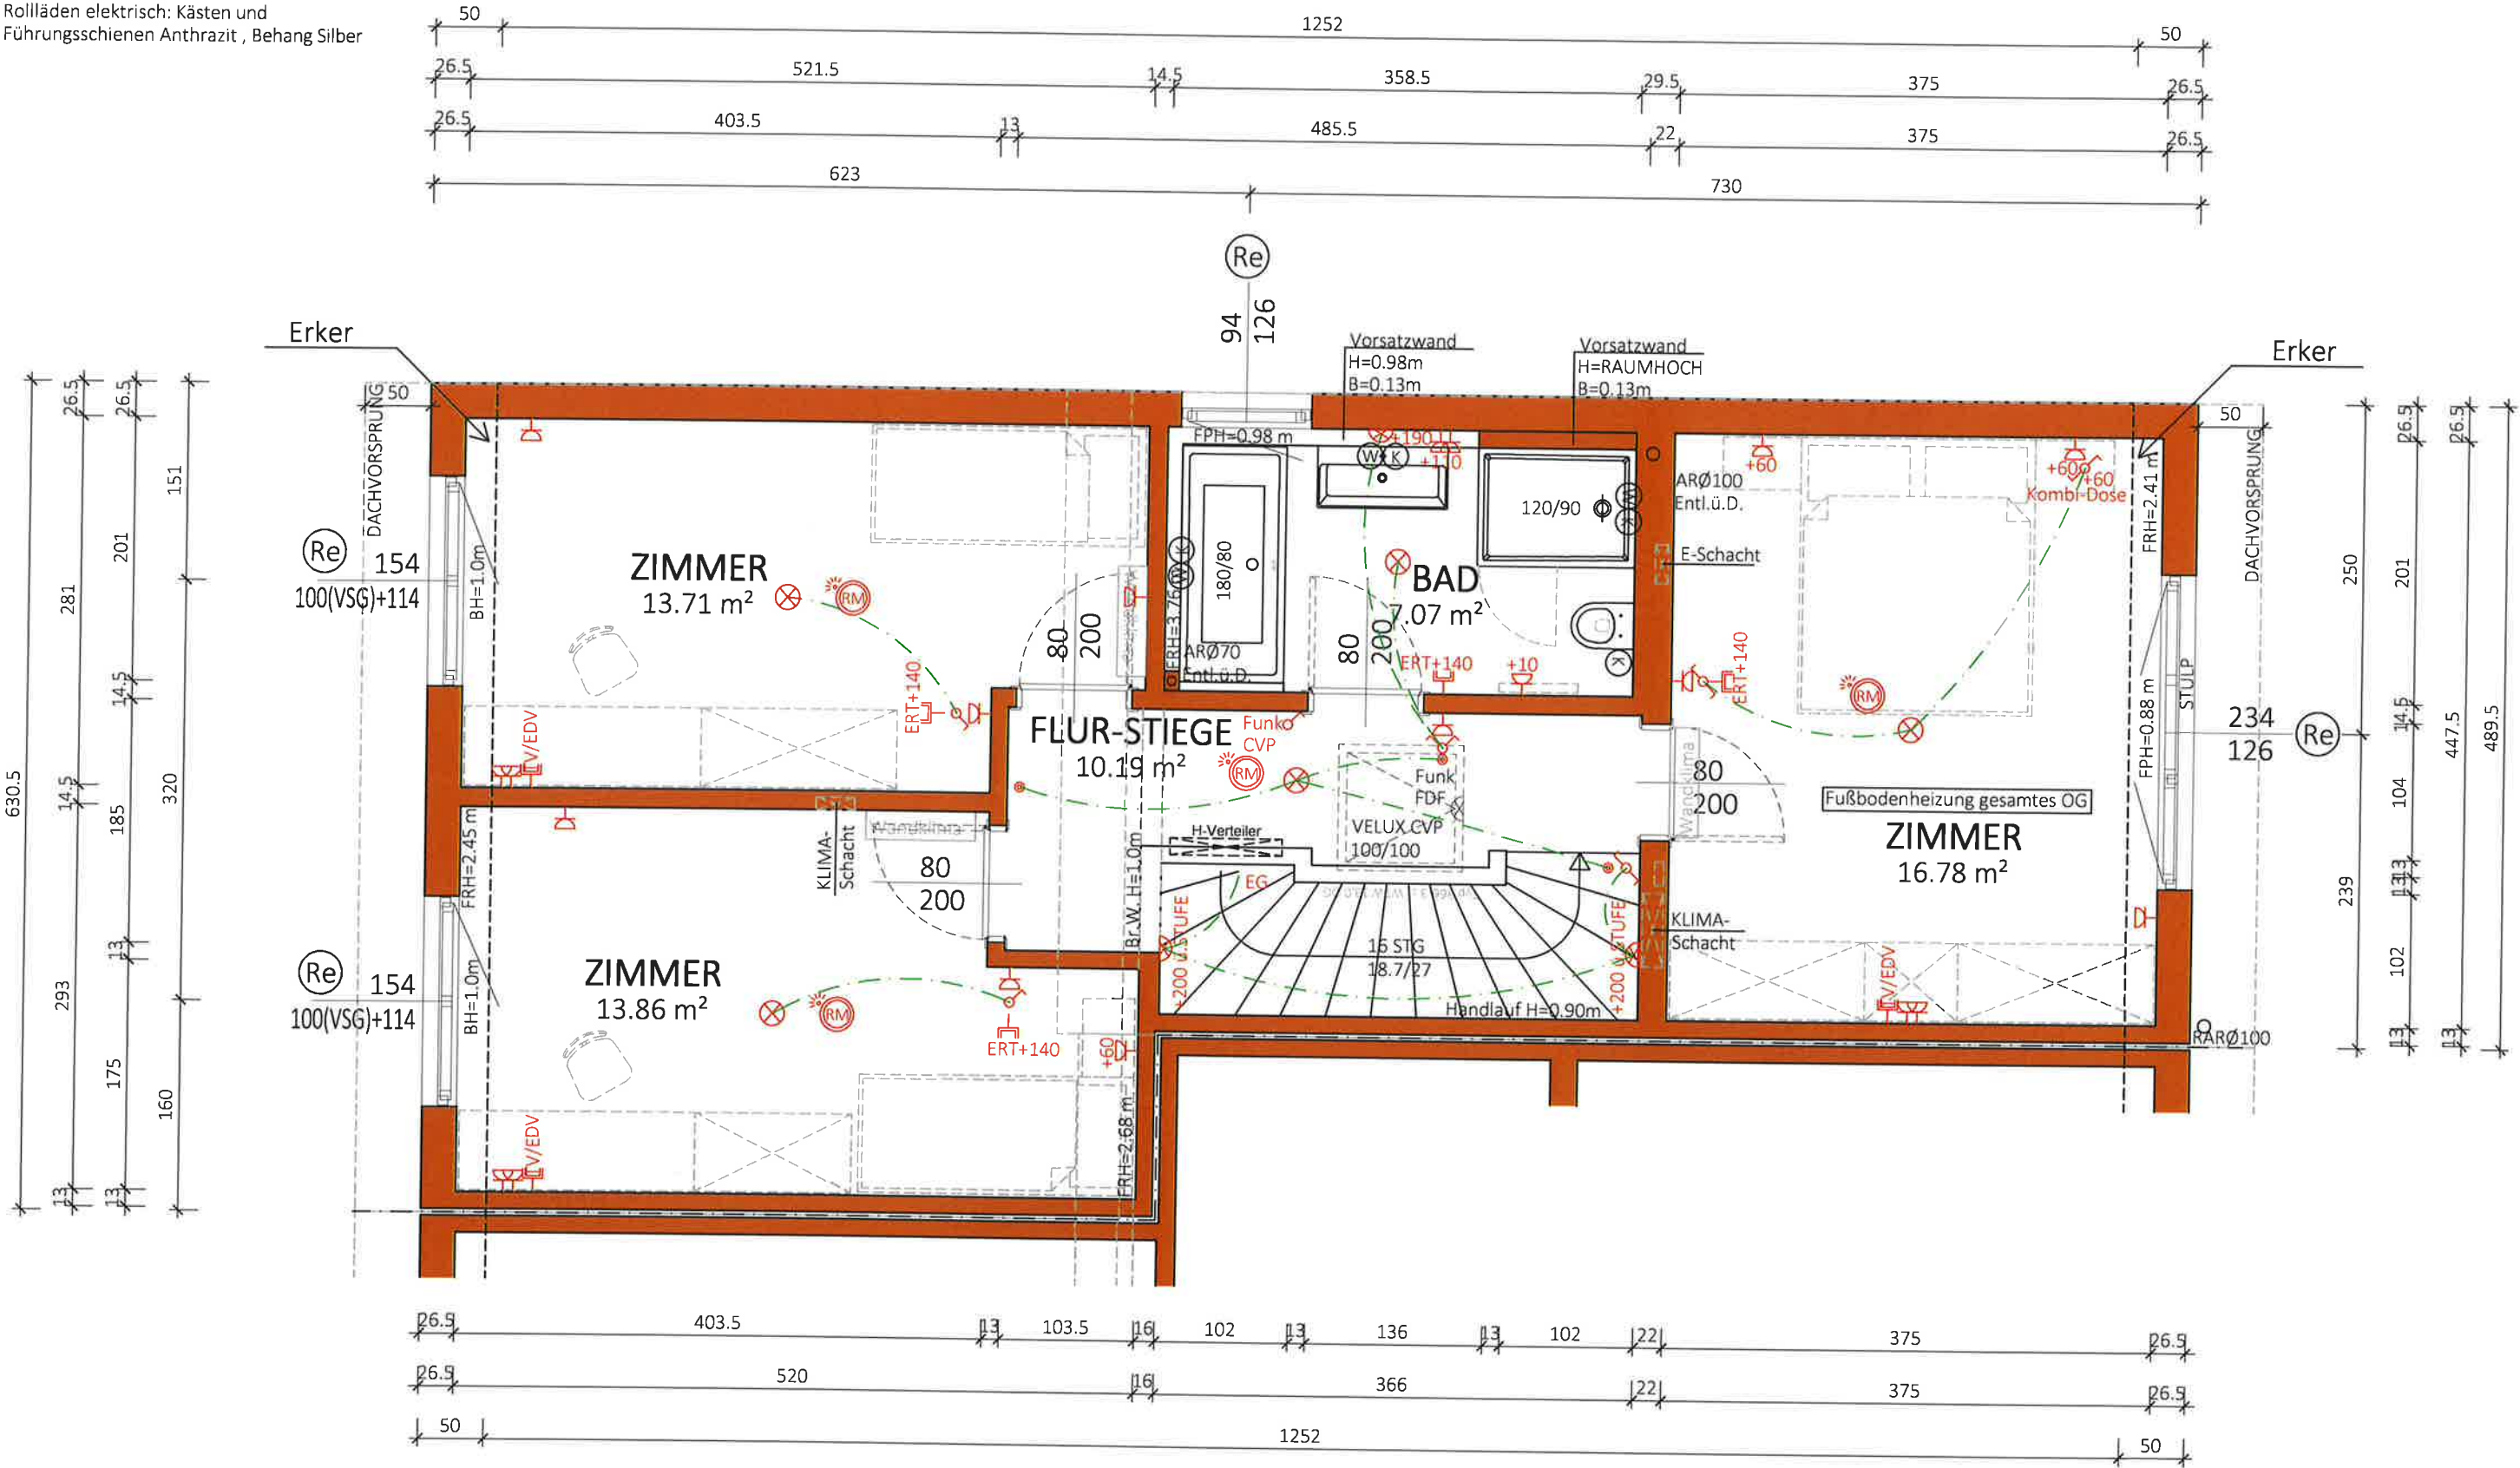

NGF:
61.61 m²
WNF:
57.49 m²

Typ:SONDER
1 STOCK


VORABZUG

M = 1:50	Gez: TW	Plantitel: 22-014-02-SB-OG-TOP1-INDUSTRIESTRAÙE 18.DWG
M = 1:50	Gez: TW	Plantitel: 22-014-02-SB-OG-TOP1-INDUSTRIESTRAÙE 18.DWG
Glorit
Bausysteme
GmbH
A-2301 Gross Enzersdorf
Gloritstraße 2
T: +43 2249 / 7090
W: glorit.at

Re Rollläden elektrisch: Kästen und Führungsschienen Anthrazit , Behang Silber

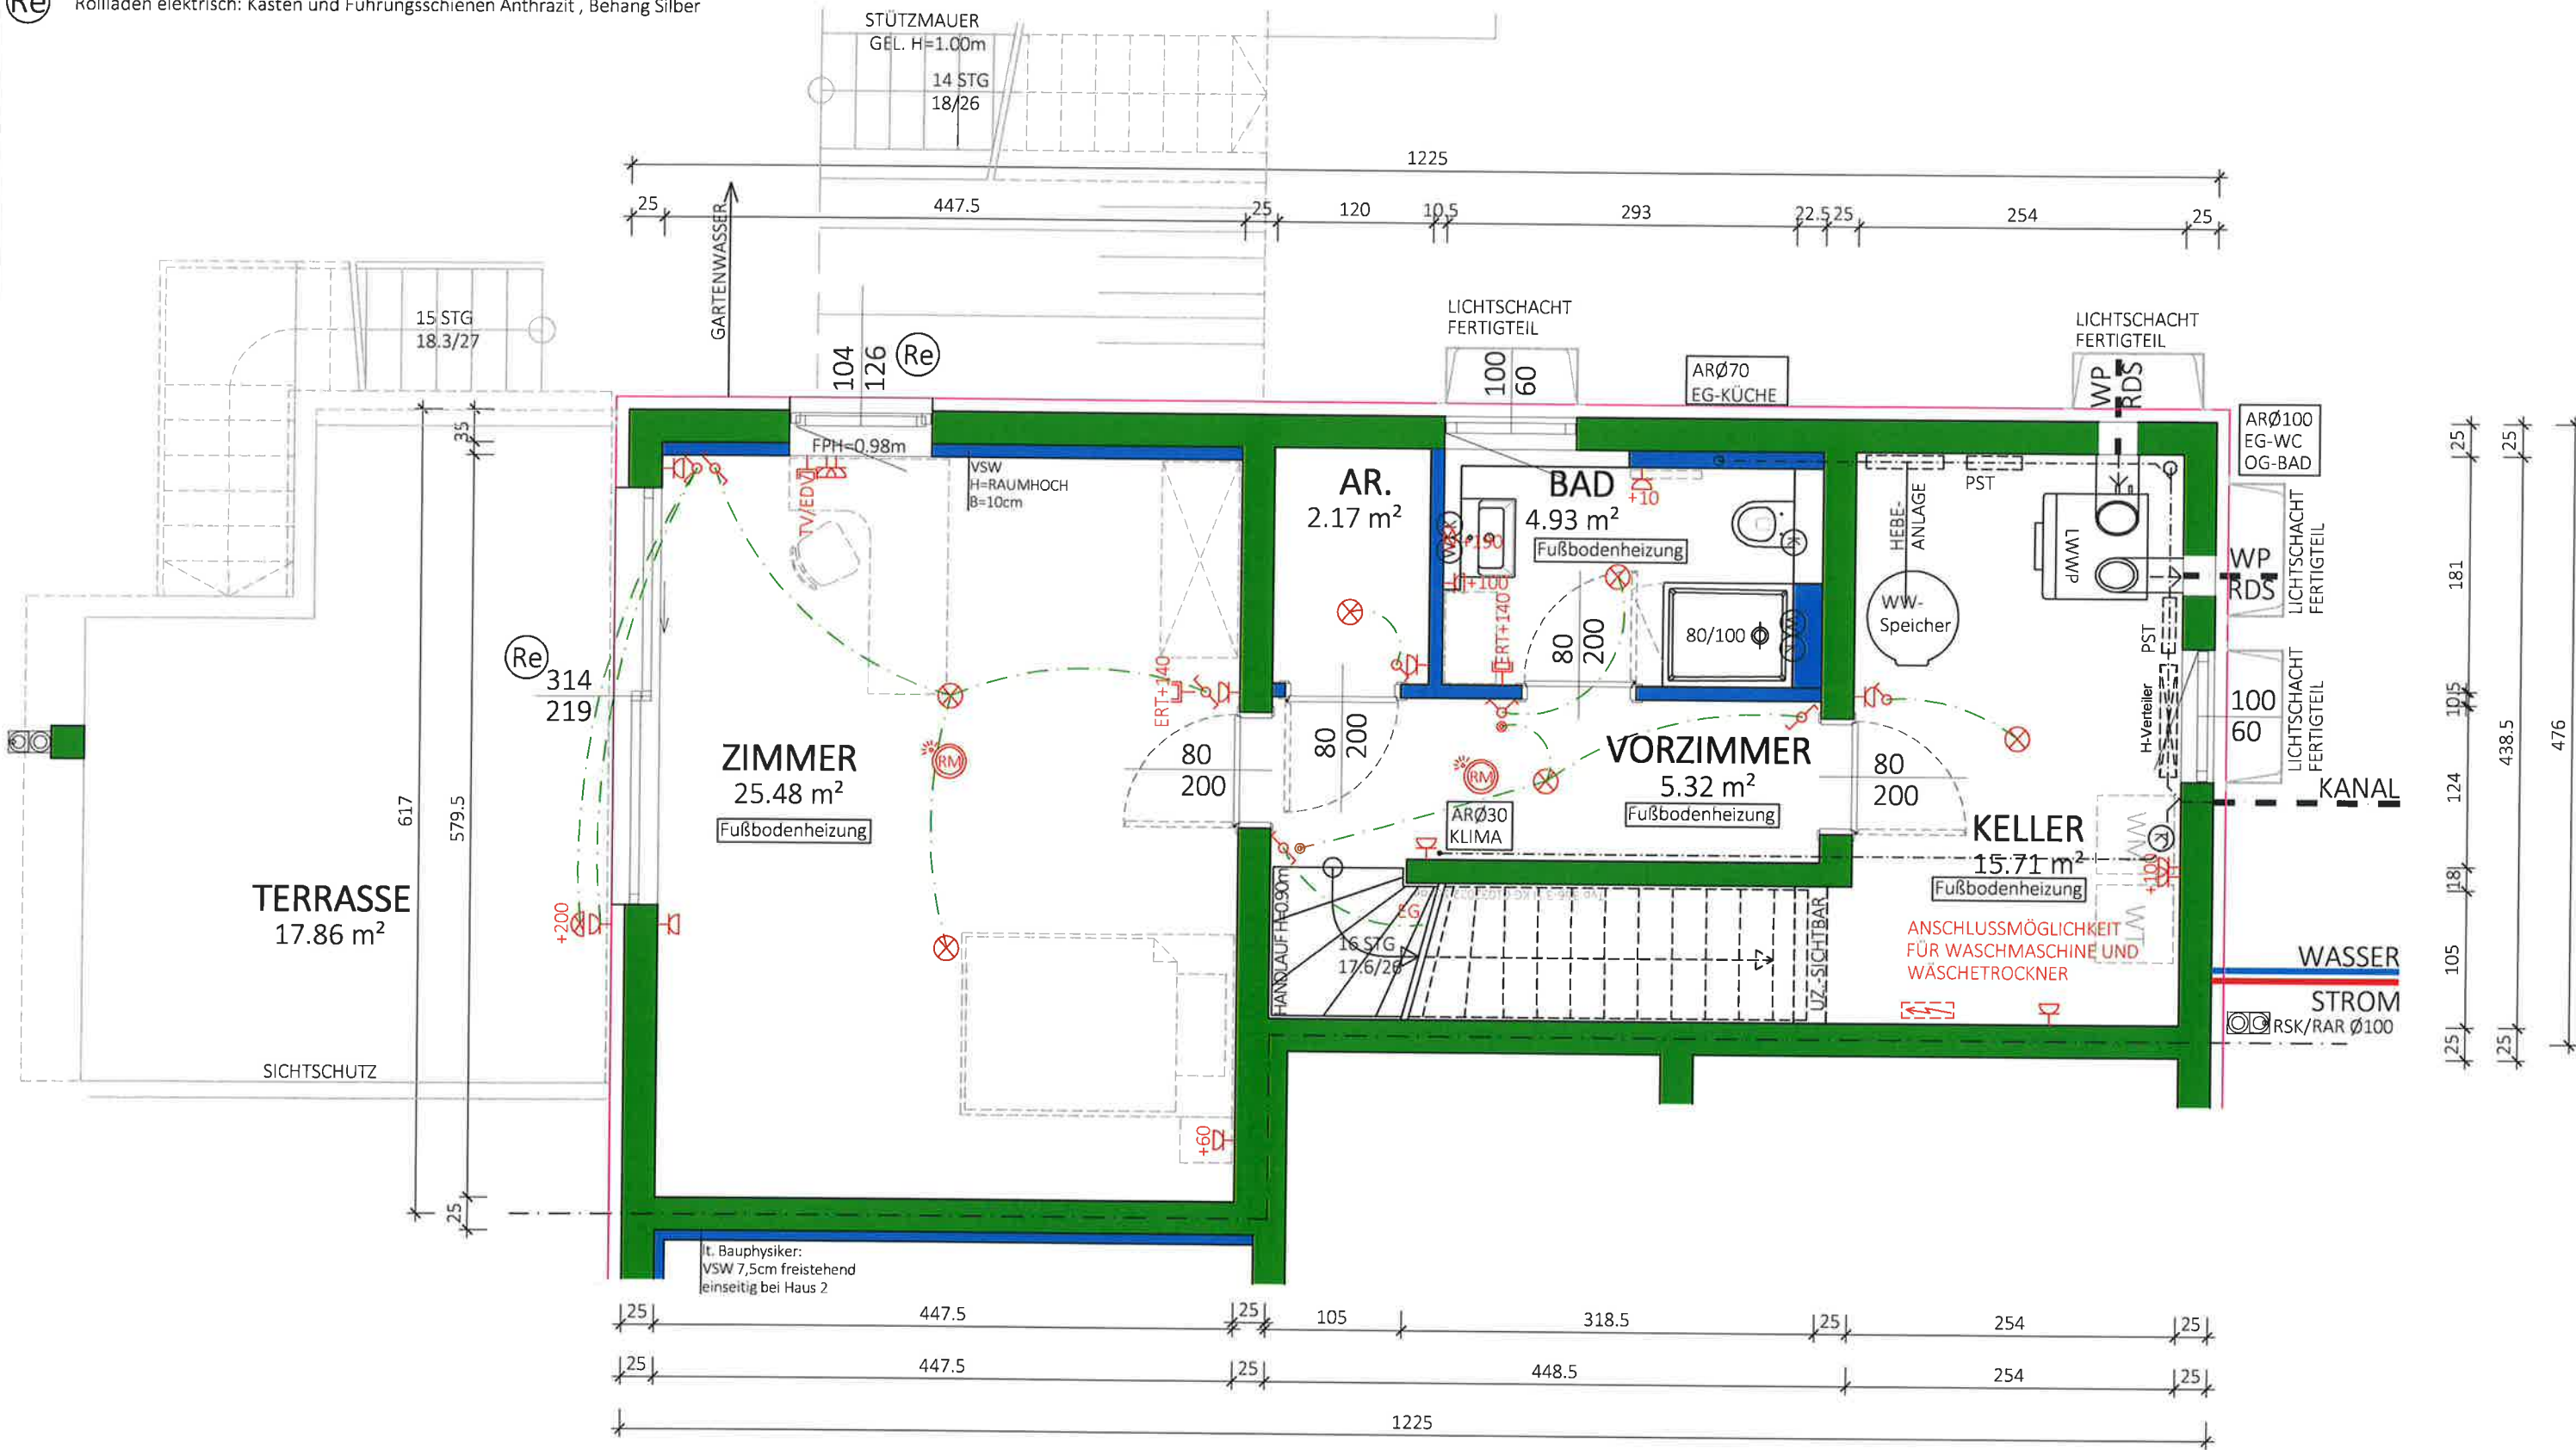


NF:
53.61 m²
davon WNF:
37.90 m² ab H=1.50m

Typ: SONDER	
KELLER	
M = 1:50	VORABZUG
Gez: TW	Technische Änderungen vorbehalten
Pfad: P:\ PROJEKTE -ACA\22-014 INDUSTRIESTRAÙE 18\GEBÄUDEMODULE\SB-PLÄNE\TOP 1	Datum: 10.08.2022
Plantitel: 22-014-00-SB-KG-TOP1-INDUSTRIESTRAÙE 18.DWG	Änderung: 24.10.2023 BAD,AR., m²/KS 17.04.2024 VSW ZIMMER, m²/KS
	Freigabe: 17.09.2024 / k.



Glorit
Bausysteme
GmbH
A-2301 Gross Enzersdorf
Gloritsstraße 2
T: +43 2249 / 7090
W: glorit.at

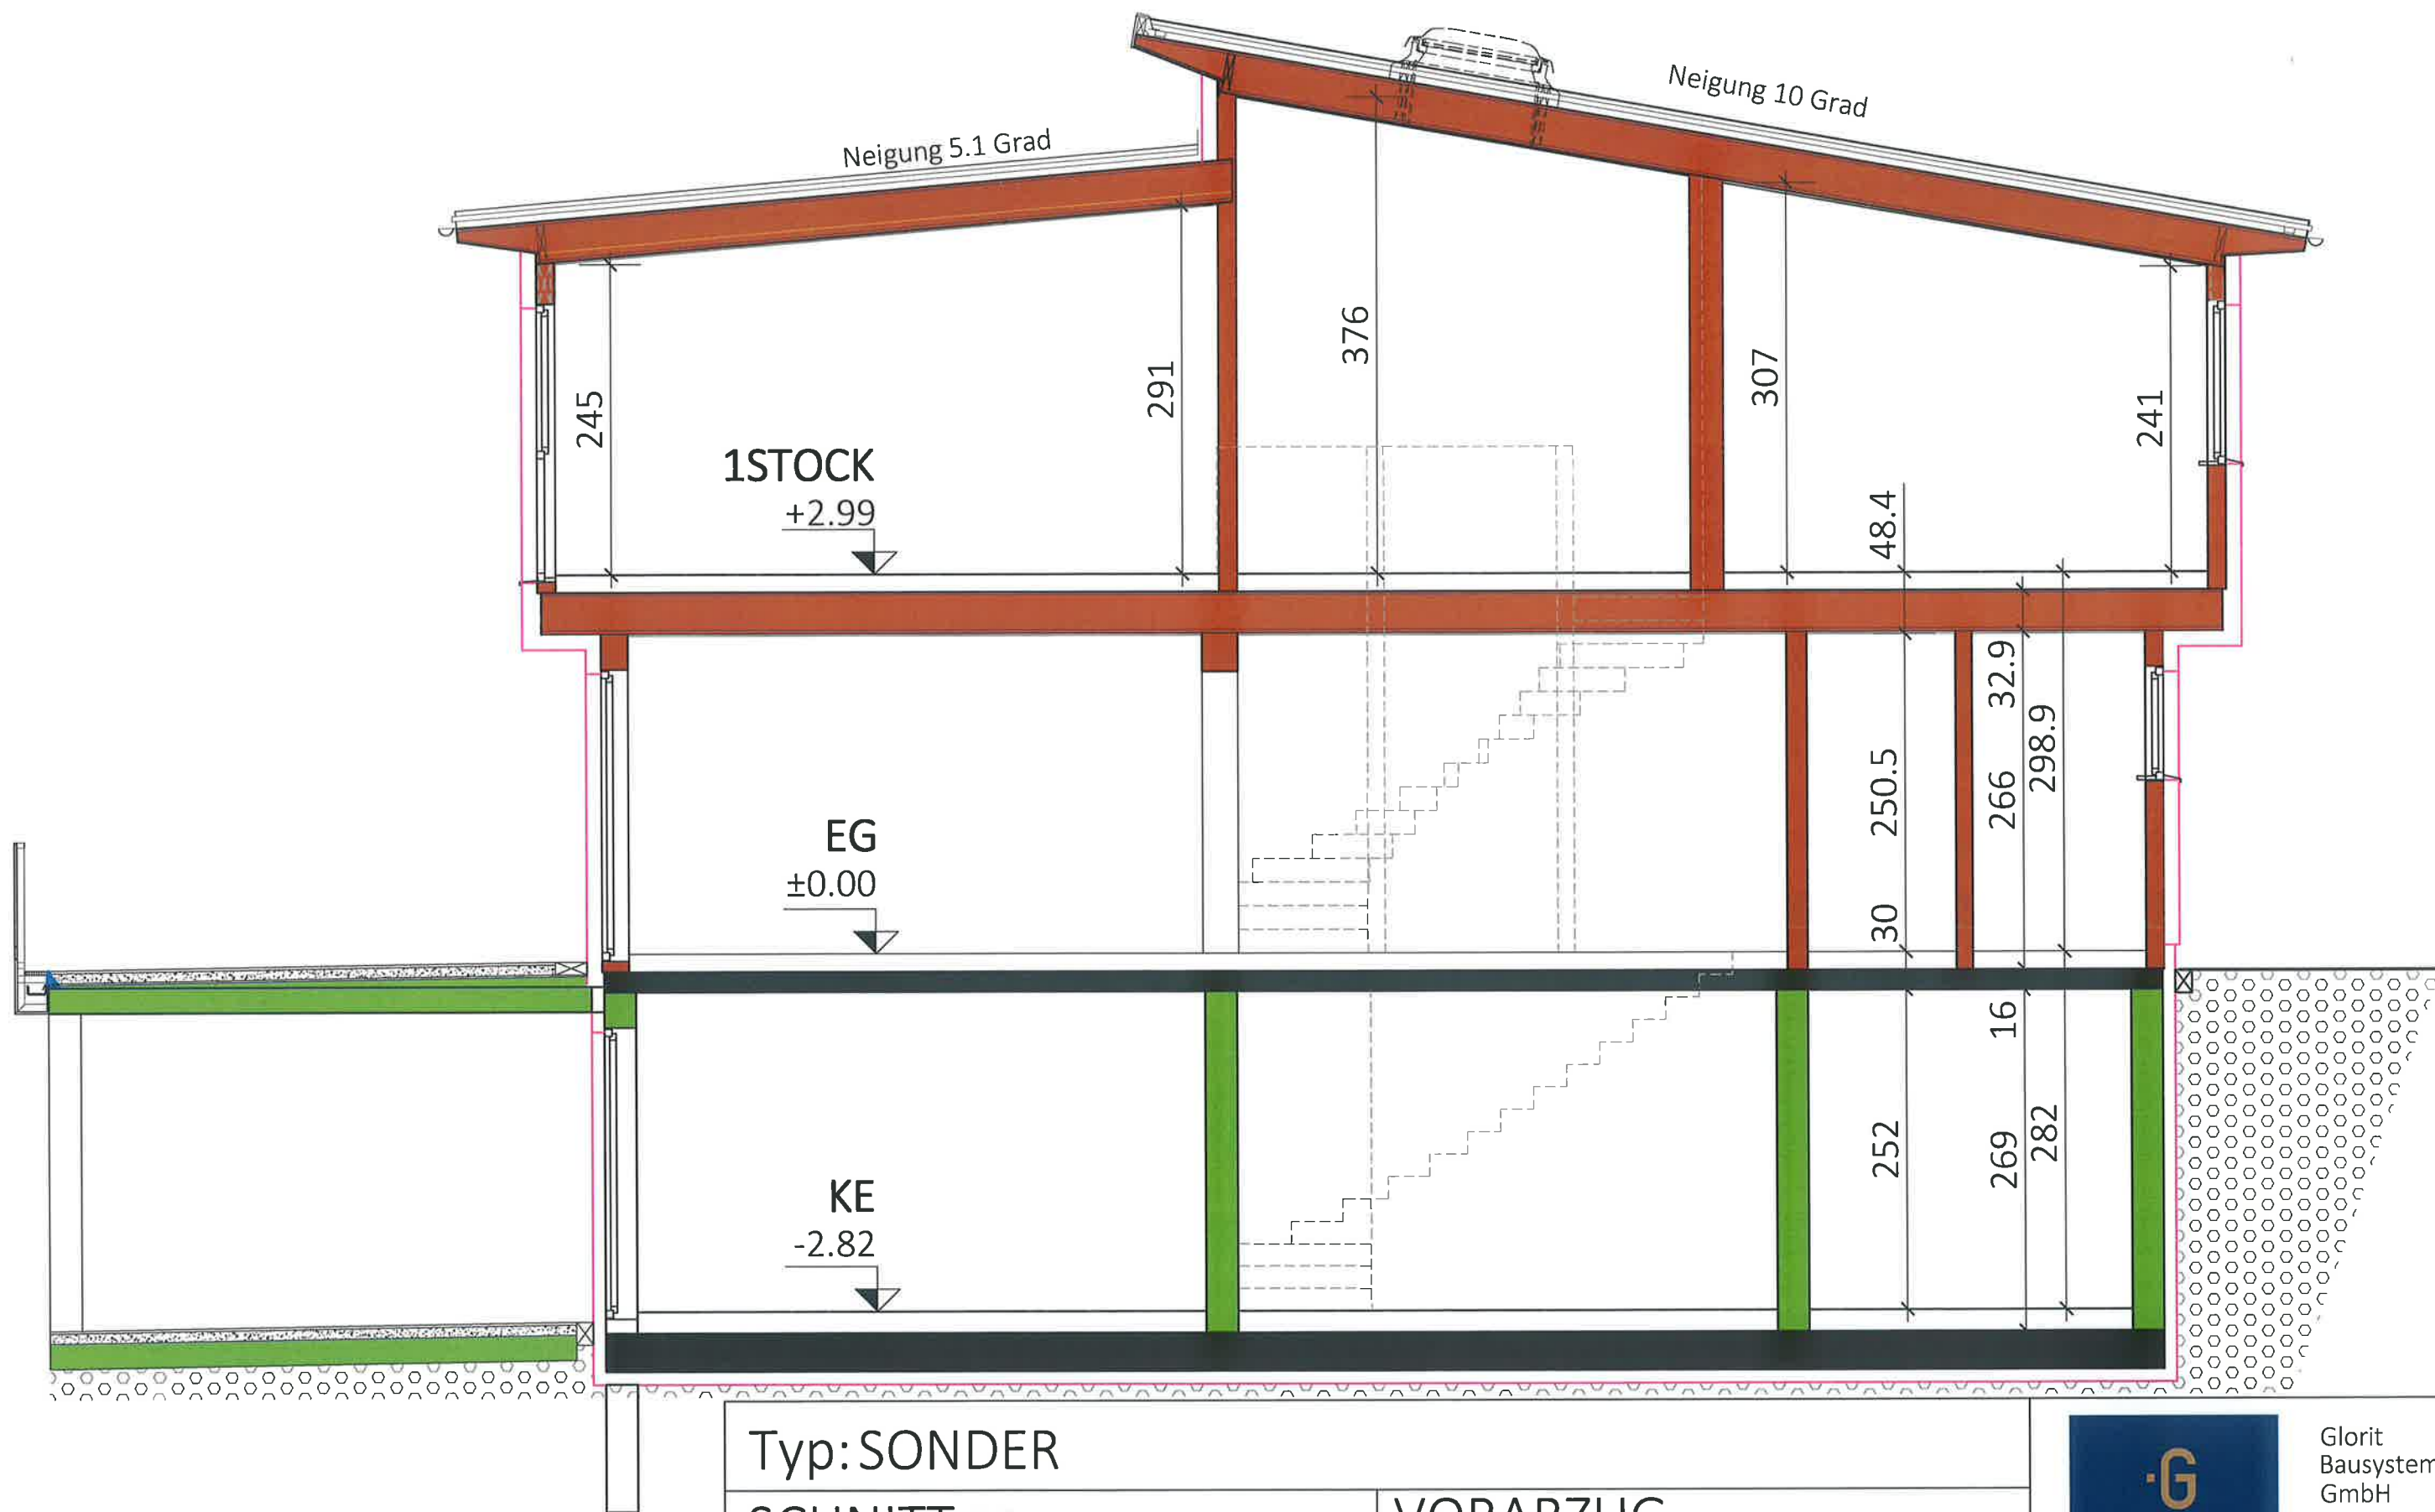

Typ: SONDER
SCHNITT

VORABZUG

Technische Änderungen vorbehalten

M = 1:50

Datum: 10.08.2022

Gez: TW

Änderung: 00.00.2021

Pfad: P:\ PROJEKTE -ACA\22-014 INDUSTRIESTRAÙE 18\GEBÄUDEMODULE\SB-PLÄNE\TOP 1

Plantitel: 22-014-04-SB-SCHNITT-TOP1-INDUSTRIESTRAÙE 18.DWG


Freigabe: 22.11.22 HHL 2.7.




Glorit
Bausysteme
GmbH

A-2301 Gross Enzersdorf
Gloritstraße 2


T: +43 2249 / 7090
W: glorit.at

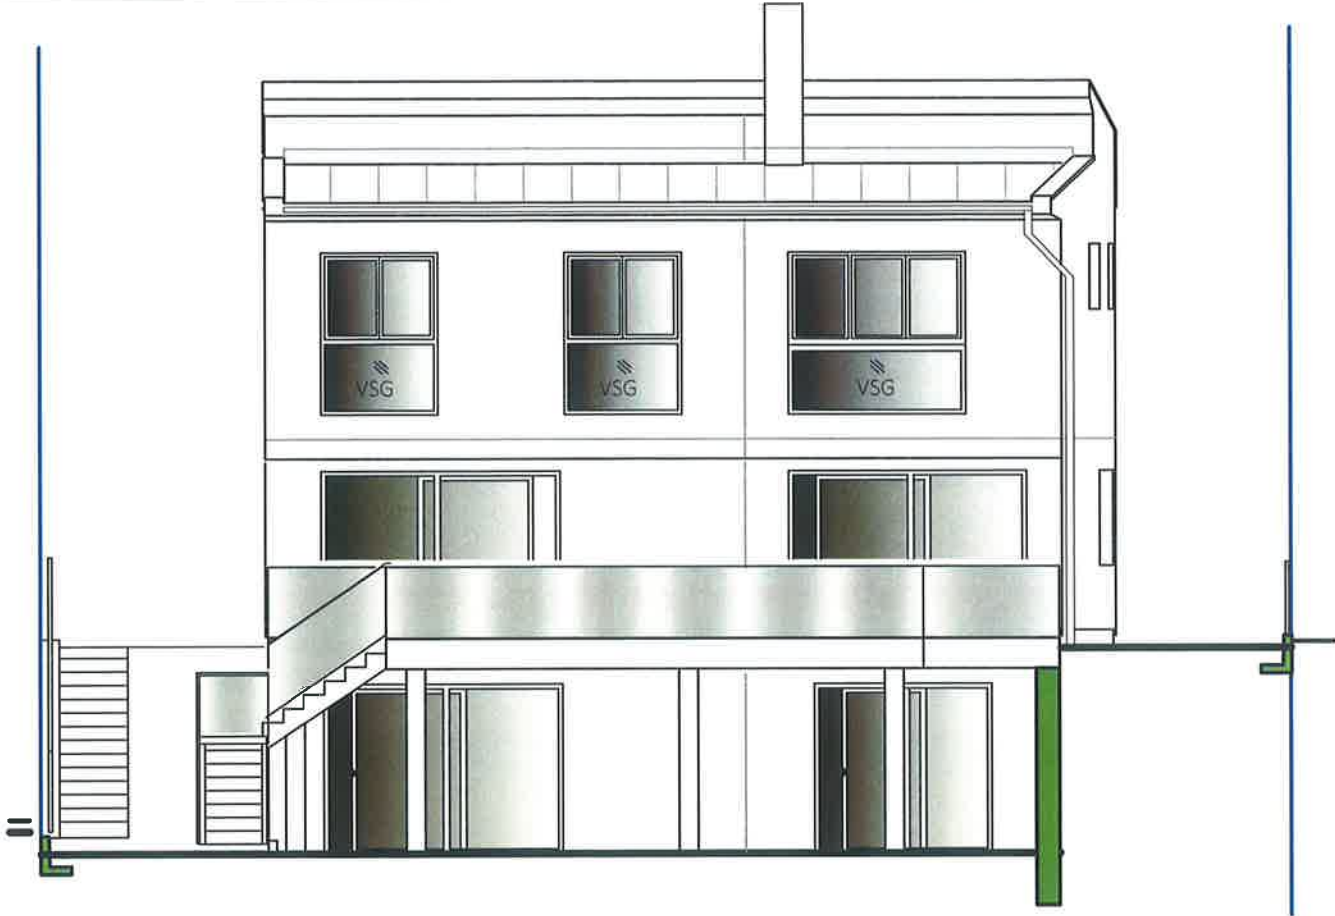


NORDWEST ANSICHT
TOP 1 TOP 2

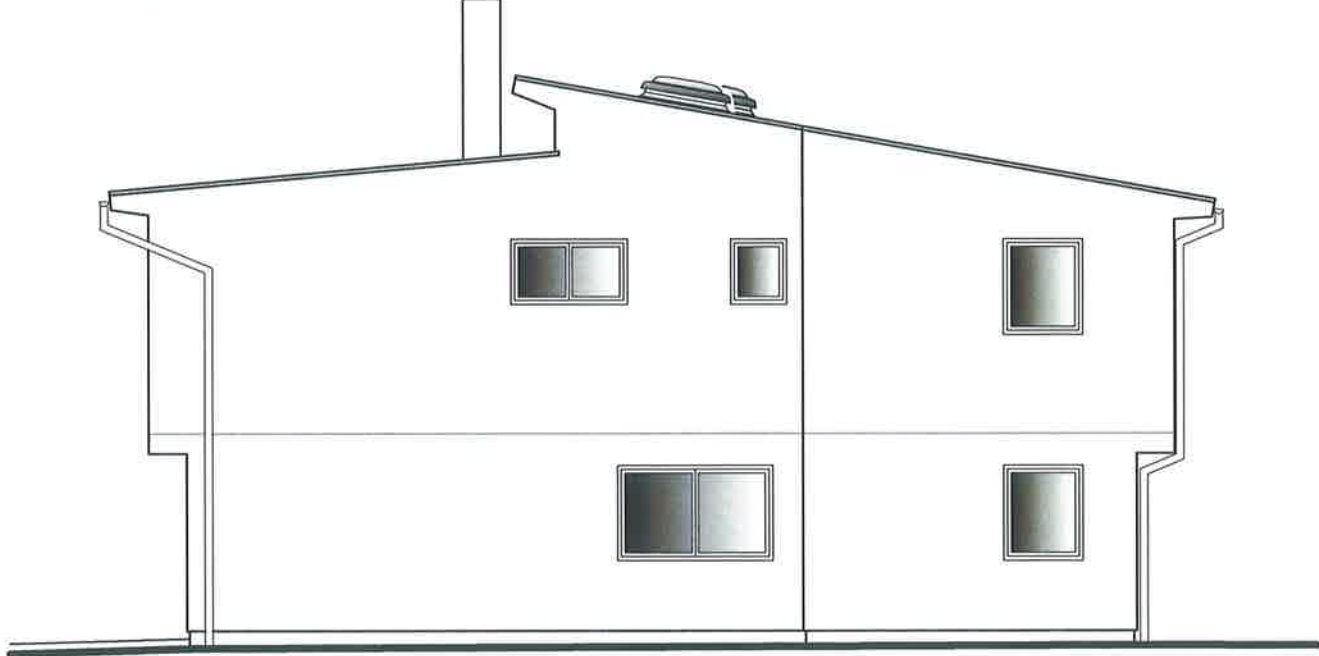

SÜDWEST ANSICHT
TOP 2

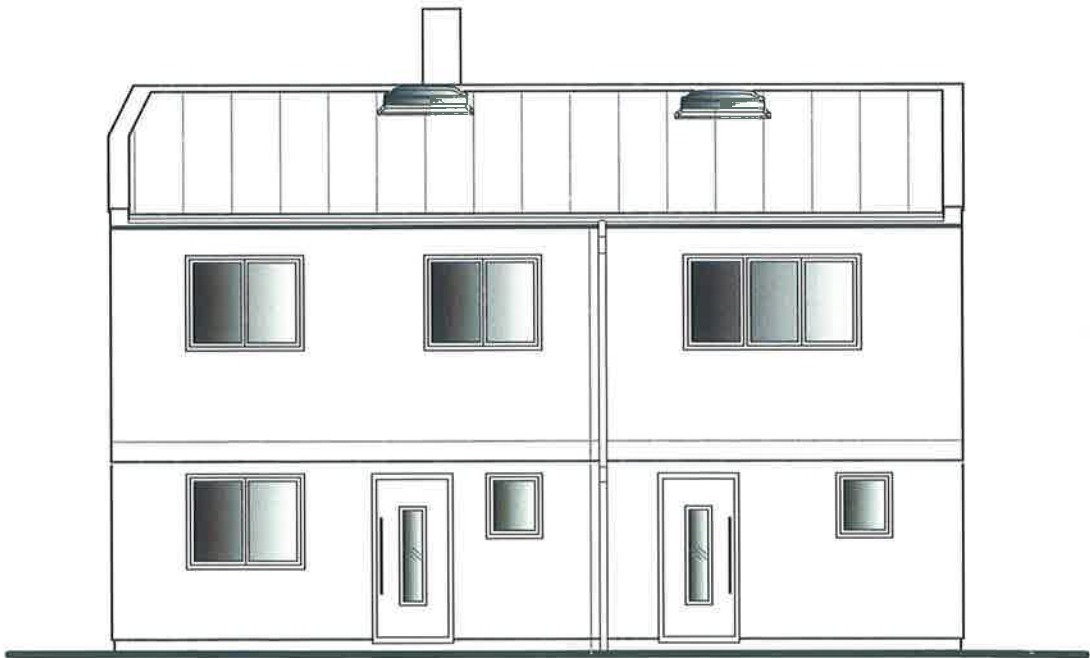

SÜDOST ANSICHT
TOP 2 TOP 1

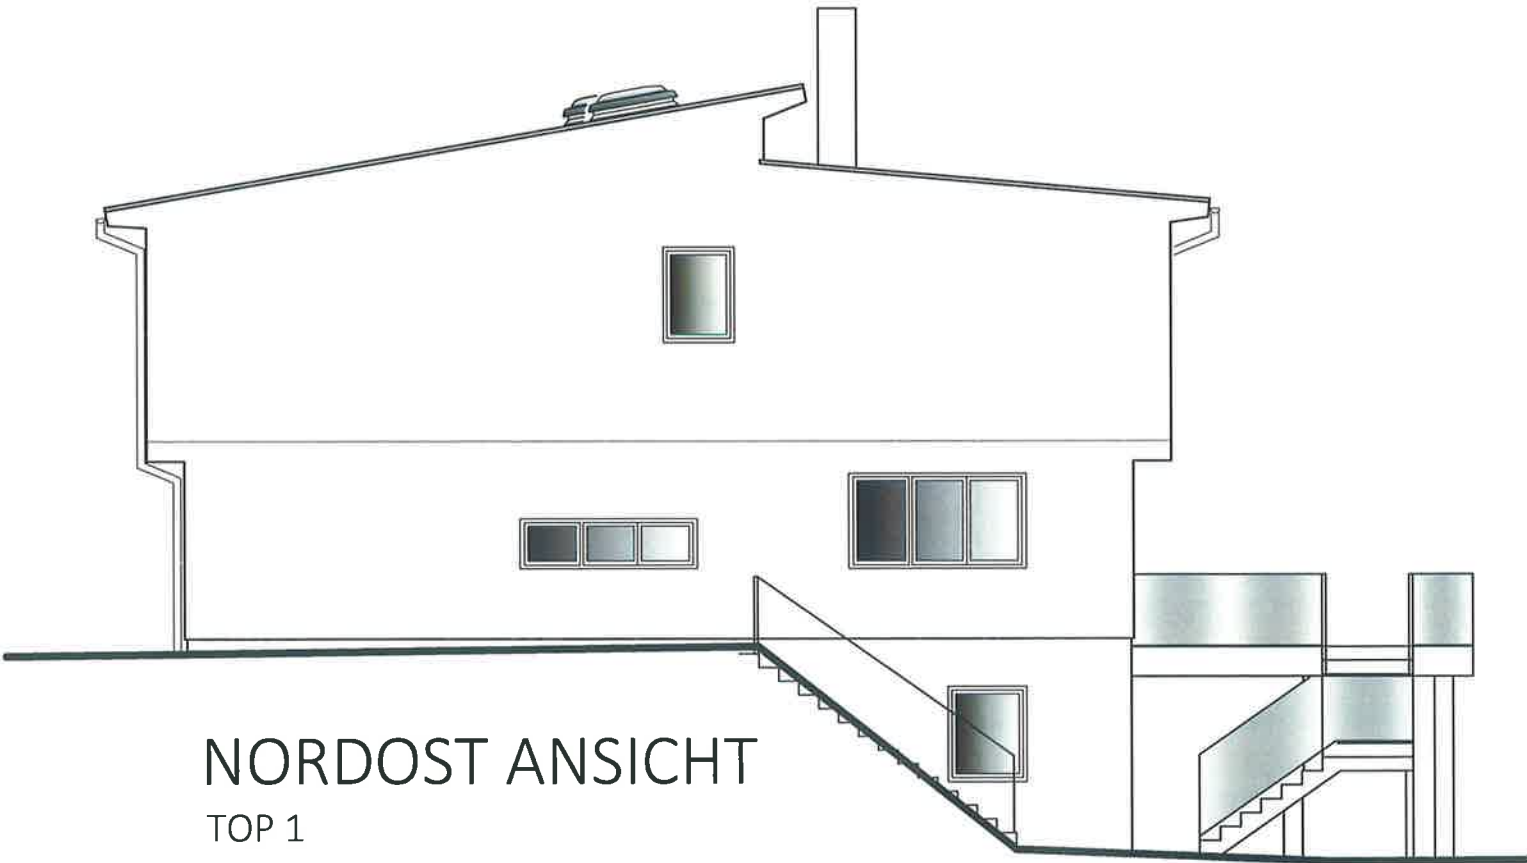

NORDOST ANSICHT
TOP 1

Typ:SONDER
ANSICHTEN

M = ANGEPASST

Gez: TW

Pfad: P:\ PROJEKTE -ACA\22-014 INDUSTRIESTRAÙE 18\GEBÄUDEMODULE\SB-PLÄNE\TOP 1

Plantitel: 22-014-05-SB-ANSICHTEN-TOP1+2-INDUSTRIESTRAÙE 18.DWG

VORABZUG

Technische Änderungen vorbehalten

Datum: 27.10.2022

Änderung: 00.00.2022


Freigabe: 22.11.22 KML




Glorit
Bausysteme
GmbH

A-2301 Gross Enzersdorf
Gloritstraße 2


T: +43 2249 / 7090
W: glorit.at

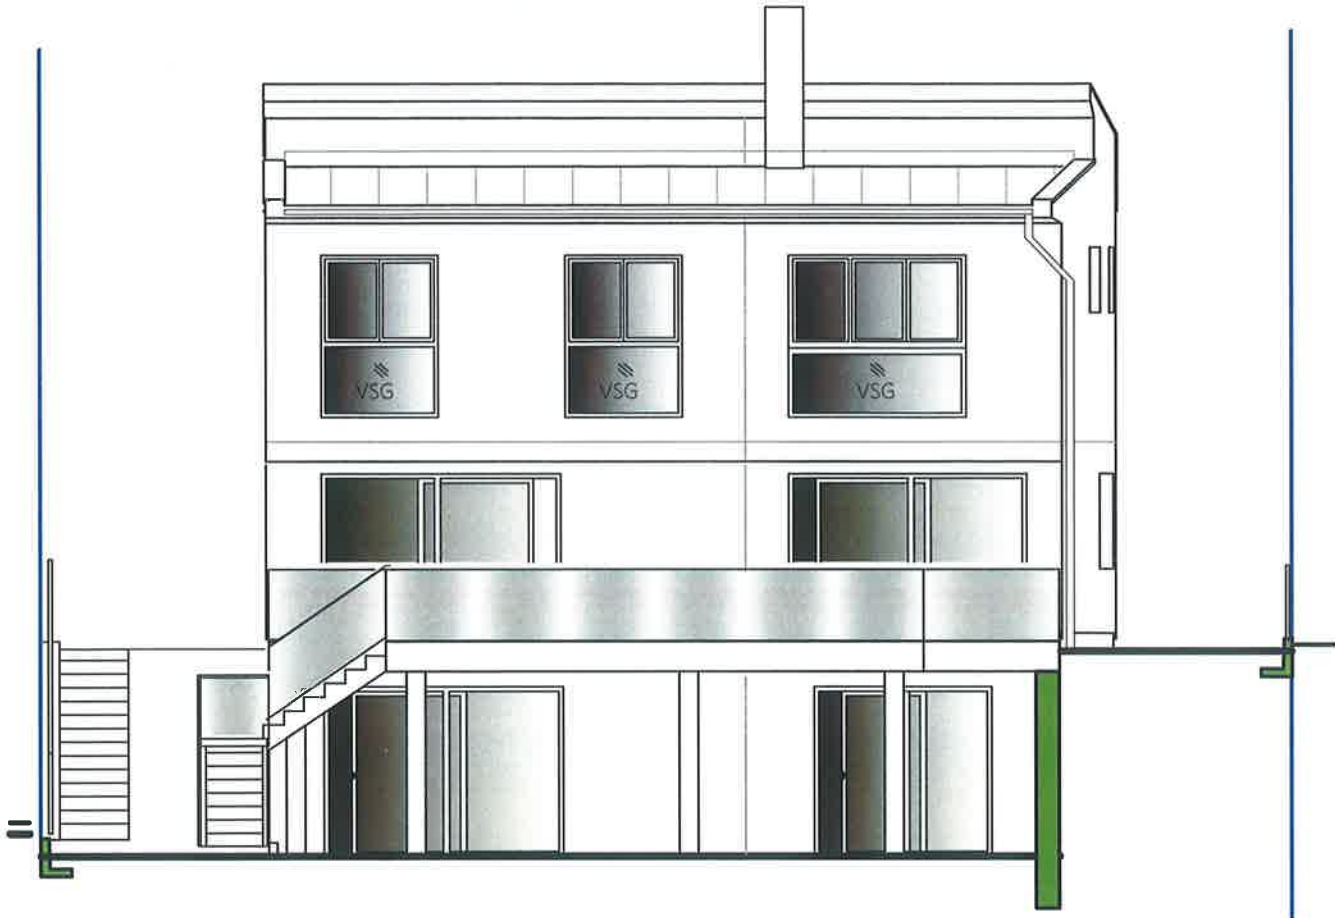


NORDWEST ANSICHT
TOP 1 TOP 2

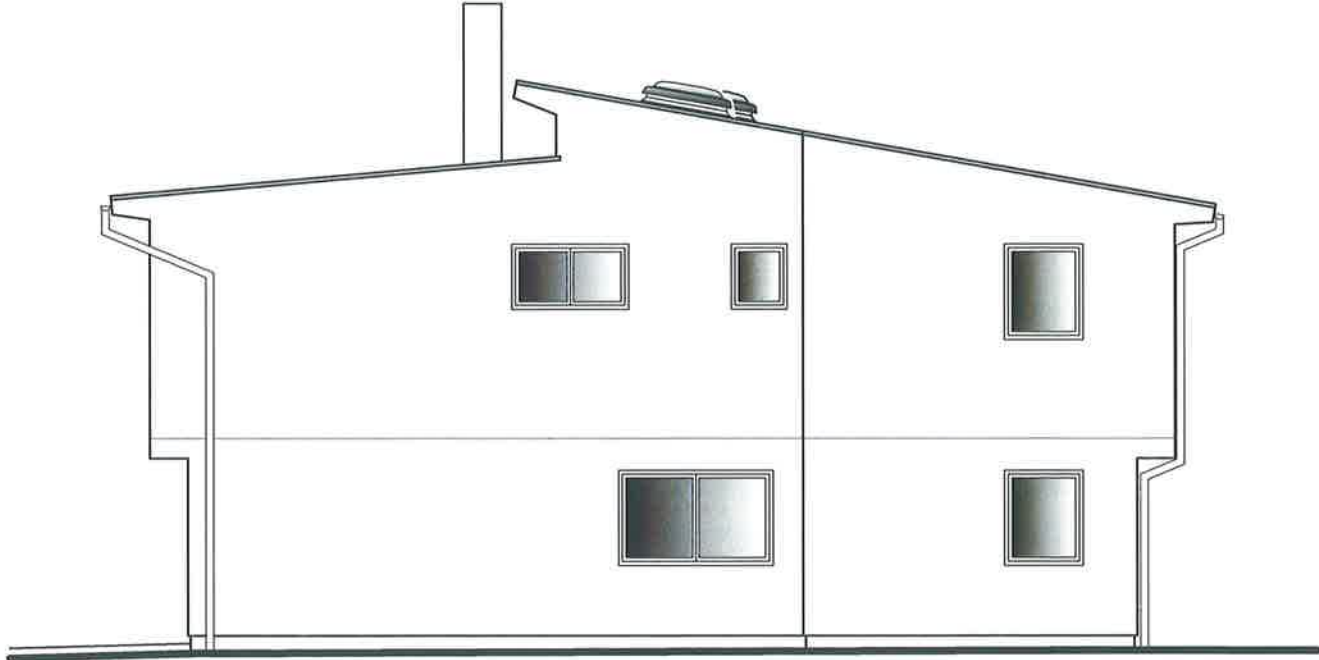

SÜDWEST ANSICHT
TOP 2

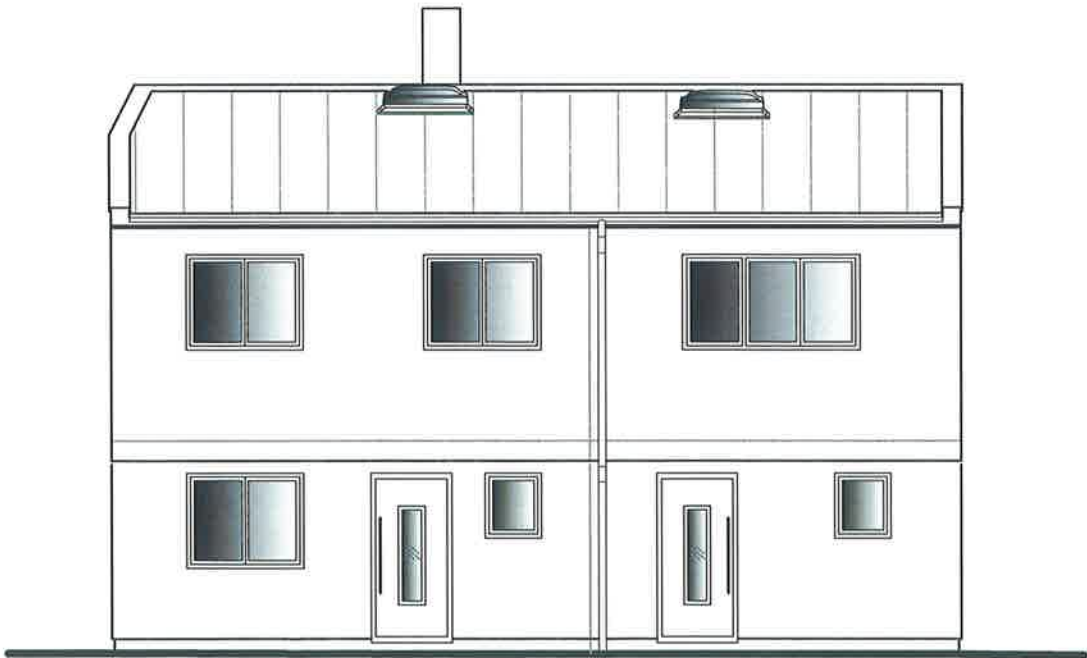

SÜDOST ANSICHT
TOP 2 TOP 1

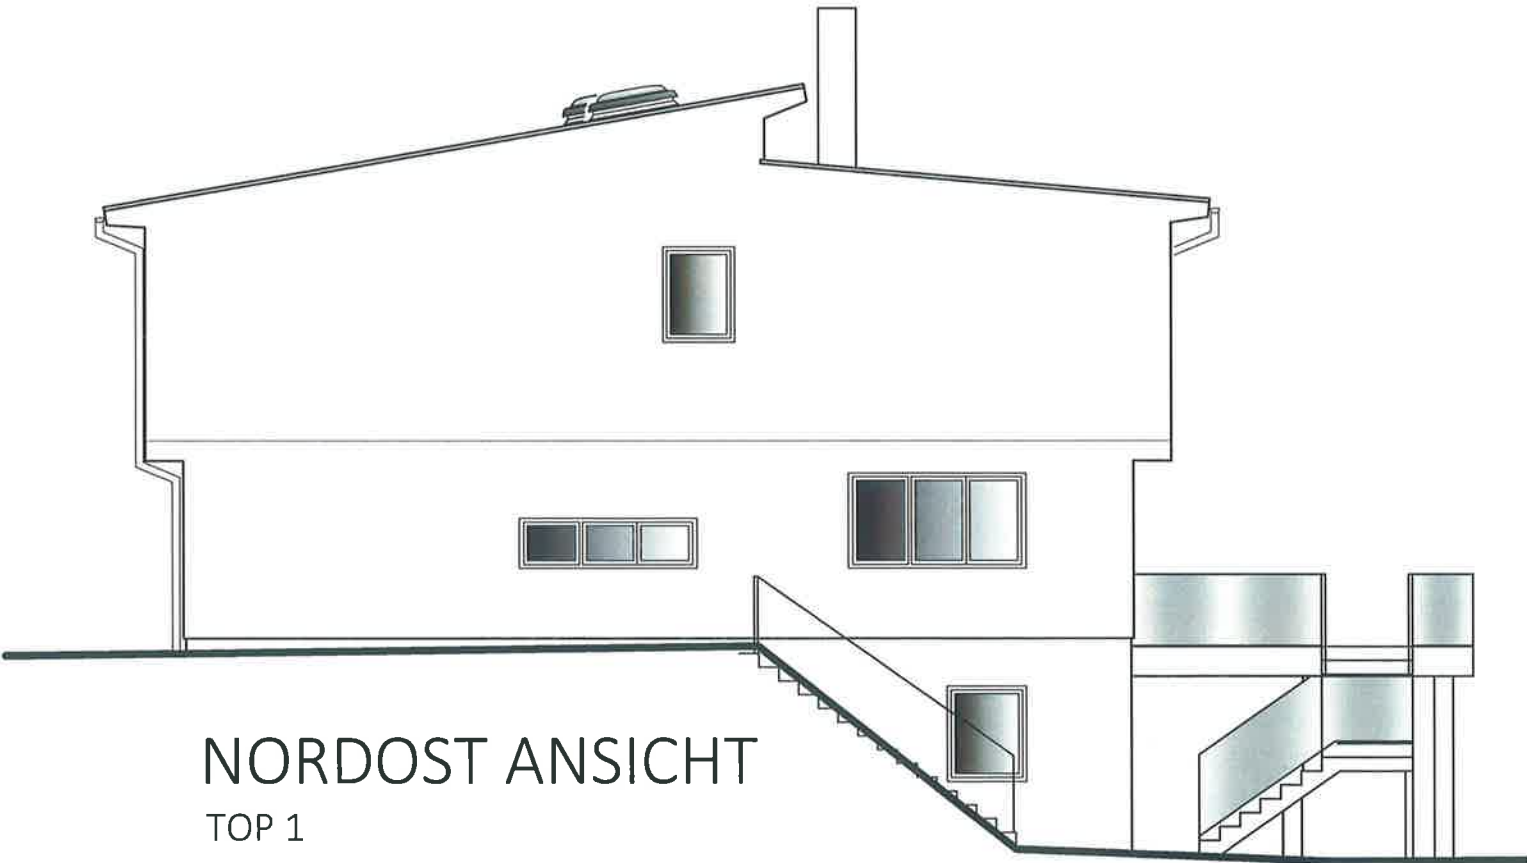

NORDOST ANSICHT
TOP 1

Typ: SONDER
ANSICHTEN

VORABZUG

M = ANGEPASST
Gez: TW
Pfad: P:\ PROJEKTE -ACA\22-014 INDUSTRIESTRAÙE 18\GEBÄUDEMODULE\SB-PLÄNE\TOP 1
Plantitel: 22-014-05-SB-ANSICHTEN-TOP1+2-INDUSTRIESTRAÙE 18.DWG

Technische Änderungen vorbehalten
Datum: 27.10.2022
Änderung: 00.00.2022
Freigabe: 29.02.23 *Altk* *2.2*



Glorit
Bausysteme
GmbH
A-2301 Gross Enzersdorf
Gloritstraße 2
T: +43 2249 / 7090
W: glorit.at