


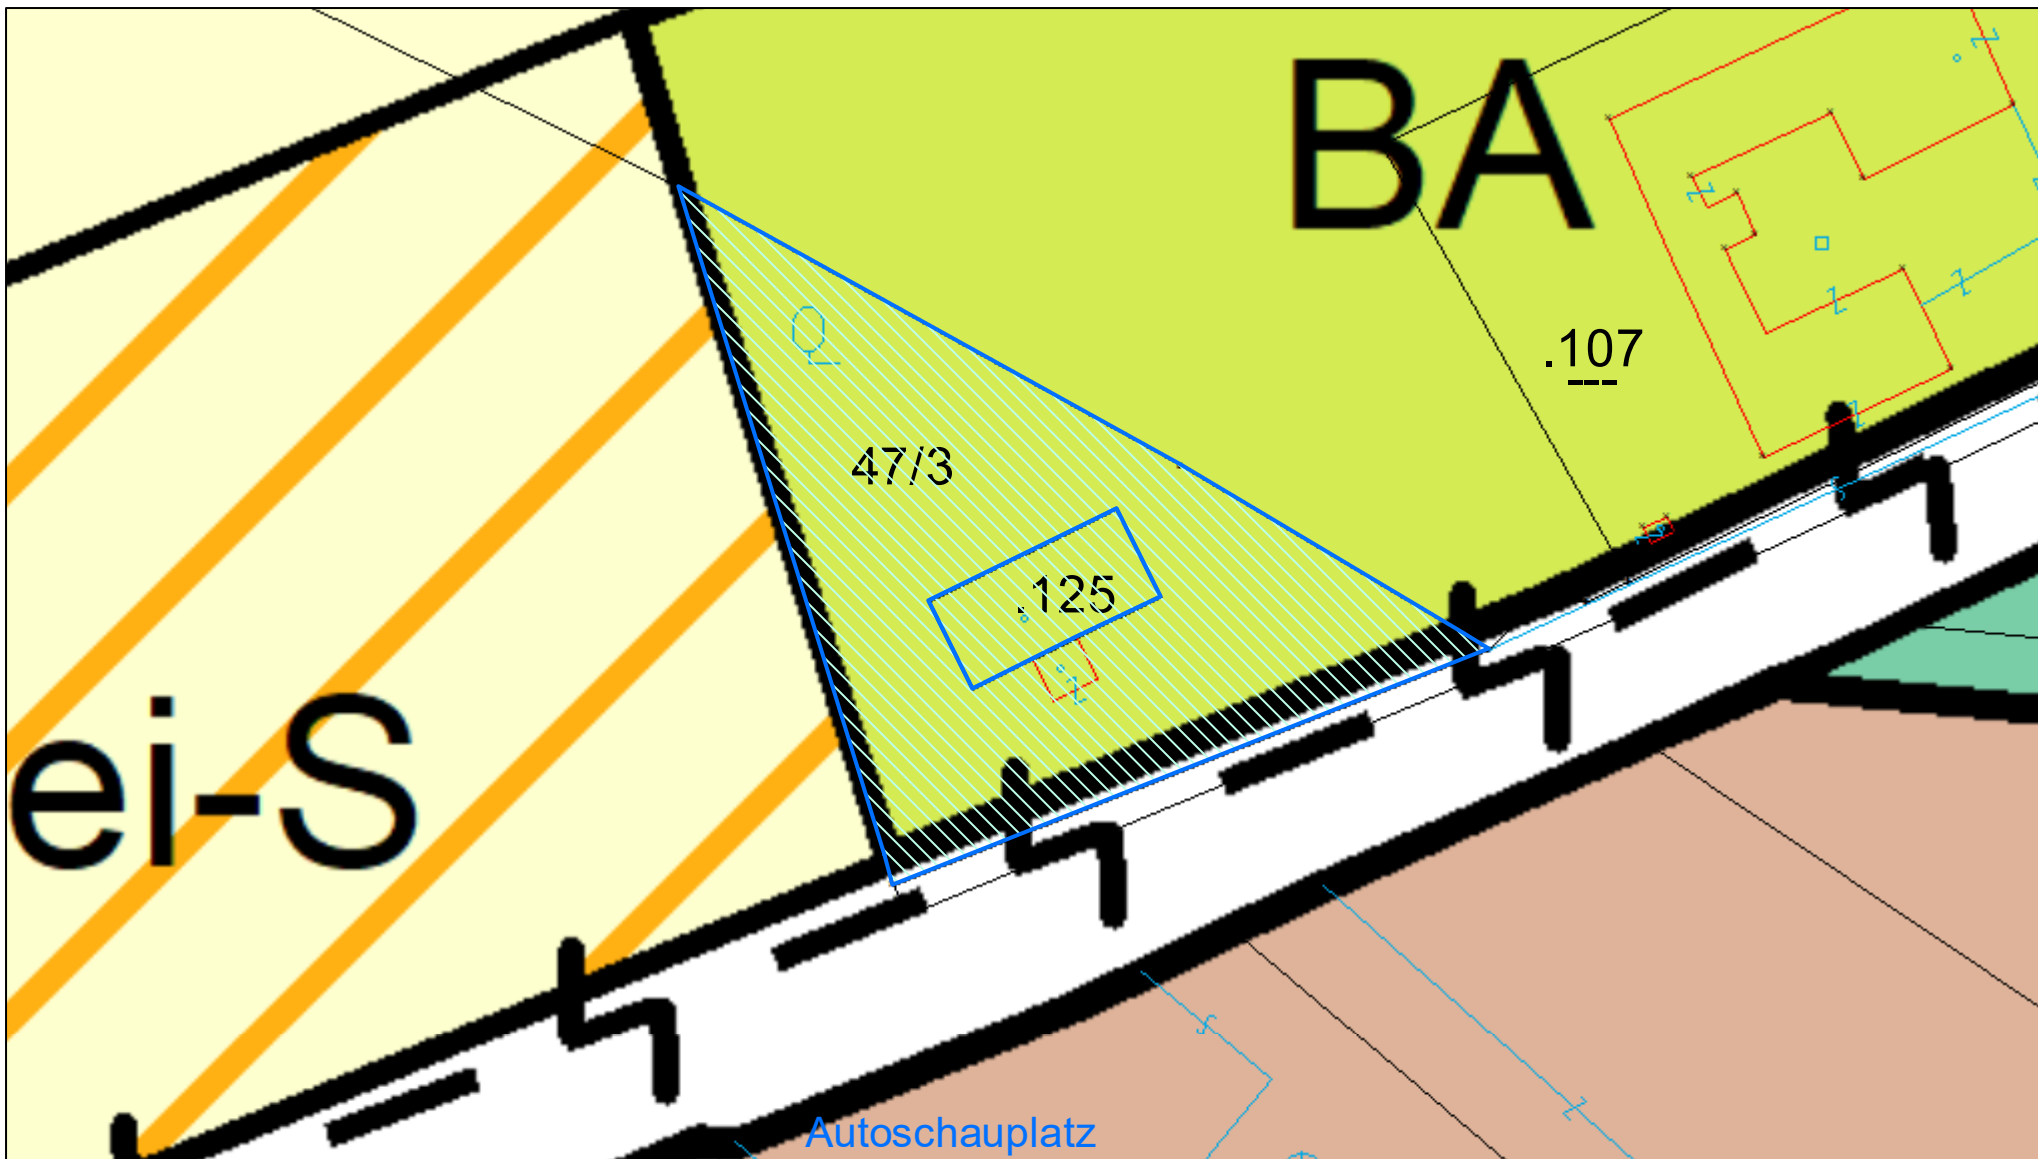

Lageplan

Marktgemeinde Yspertal

3683 Yspertal, Hauptstraße 9

Tel: 07415/6767

e-Mail: gde@yspertal.gv.at

Copyright: DKM - (c) Bundesamt für Eich-und Vermessungswesen

HINWEIS: Rechtsanspruch aus dieser Darstellung nicht ableitbar!



Plotdatum: 03.03.2026
 Maßstab (im Original): 1:500
 Erstellt durch Anwender:
 Sandra Haber_Yspertal

