

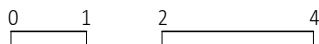


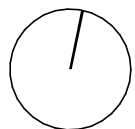

ON 1, OG2, TOP 9	
WOHNFLÄCHE	77,48 m ²
Einlagerungsraum	3,33 m ²
Aussenfläche	12,72 m ²
Balkon	

Übersicht 2. Obergeschoss
M=1 : 1250

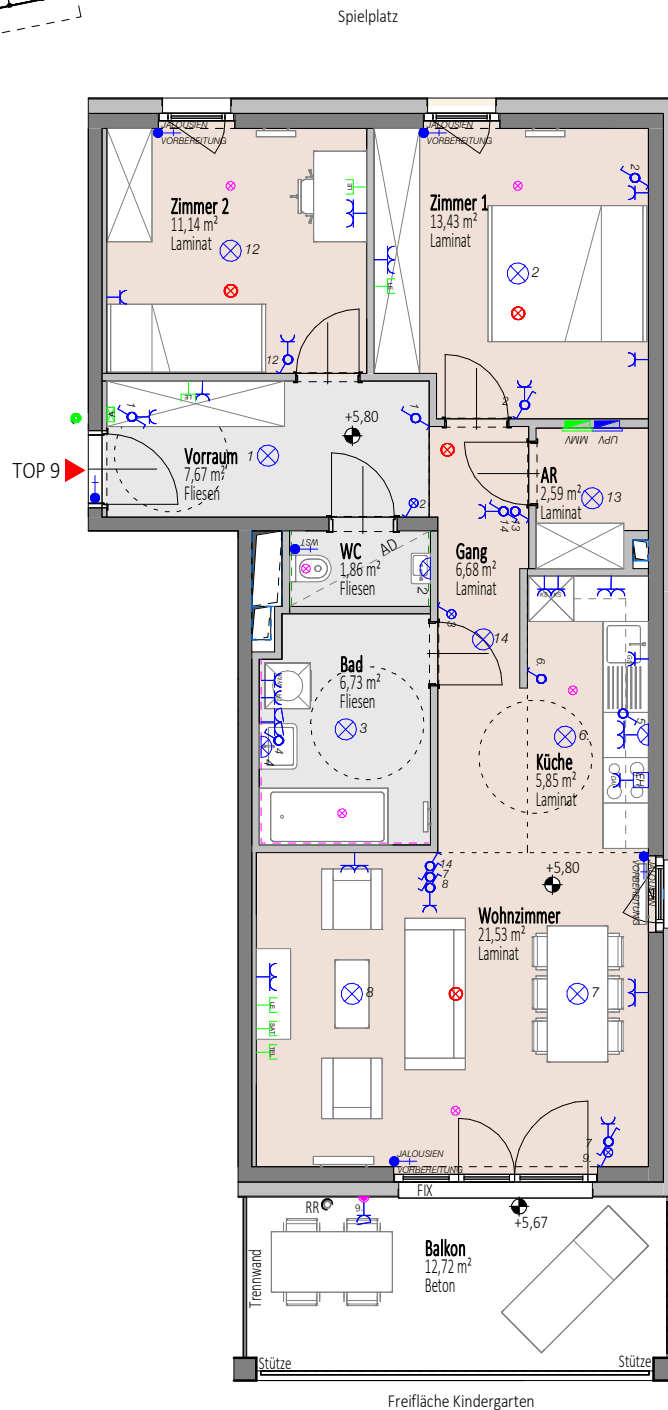

Grundriss mit Möblierungsvorschlag - Möbel nicht enthalten

Änderungen infolge Behördenauflagen, haustechnischer und konstruktive Maßnahmen vorbehalten. Statische und bauphysikalische Details sind nicht Planinhalt. Die Wohnungs- und Raumgrößen sind ca. Angaben und können sich aufgrund der Detailplanung ändern. Einrichtung erfolgt lt. Ausstattungsbeschreibung. Dieser Plan ist zum Anfertigen von Einbaumöbeln nicht geeignet. Es sind unbedingt Naturmaße zu nehmen!