


# Flächenwidmungsplan

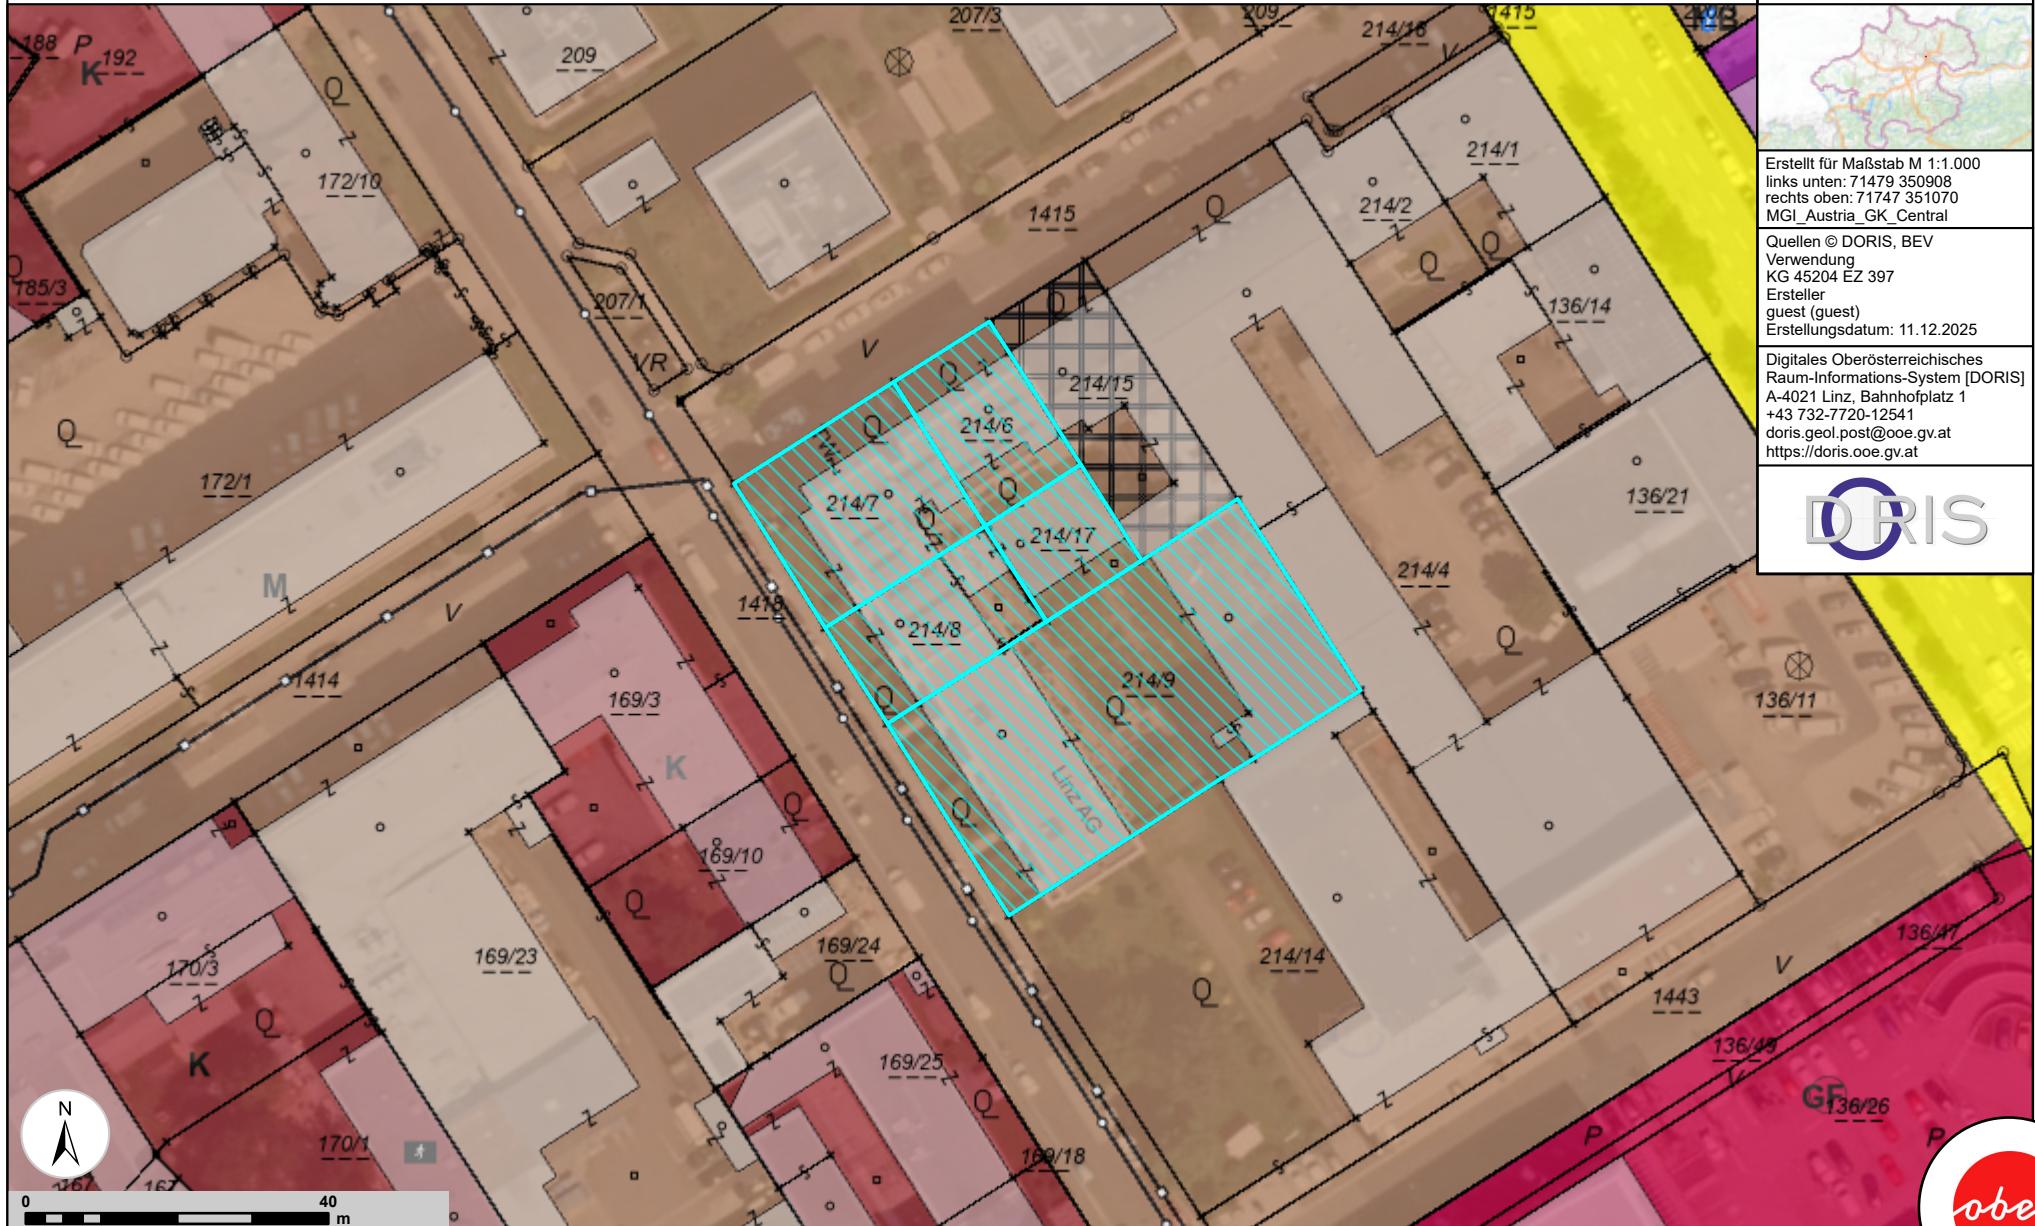

Erstellt für Maßstab M 1:1.000  
links unten: 71479 350908  
rechts oben: 71747 351070  
MGI\_Austria\_GK\_Central

Quellen © DORIS, BEV  
Verwendung  
KG 45204 EZ 397  
Ersteller  
guest (guest)  
Erstellungsdatum: 11.12.2025

Digitales Oberösterreichisches  
Raum-Informations-System [DORIS]  
A-4021 Linz, Bahnhofplatz 1  
+43 732-7720-12541  
doris.geol.post@ooe.gv.at  
<https://doris.ooe.gv.at>

