
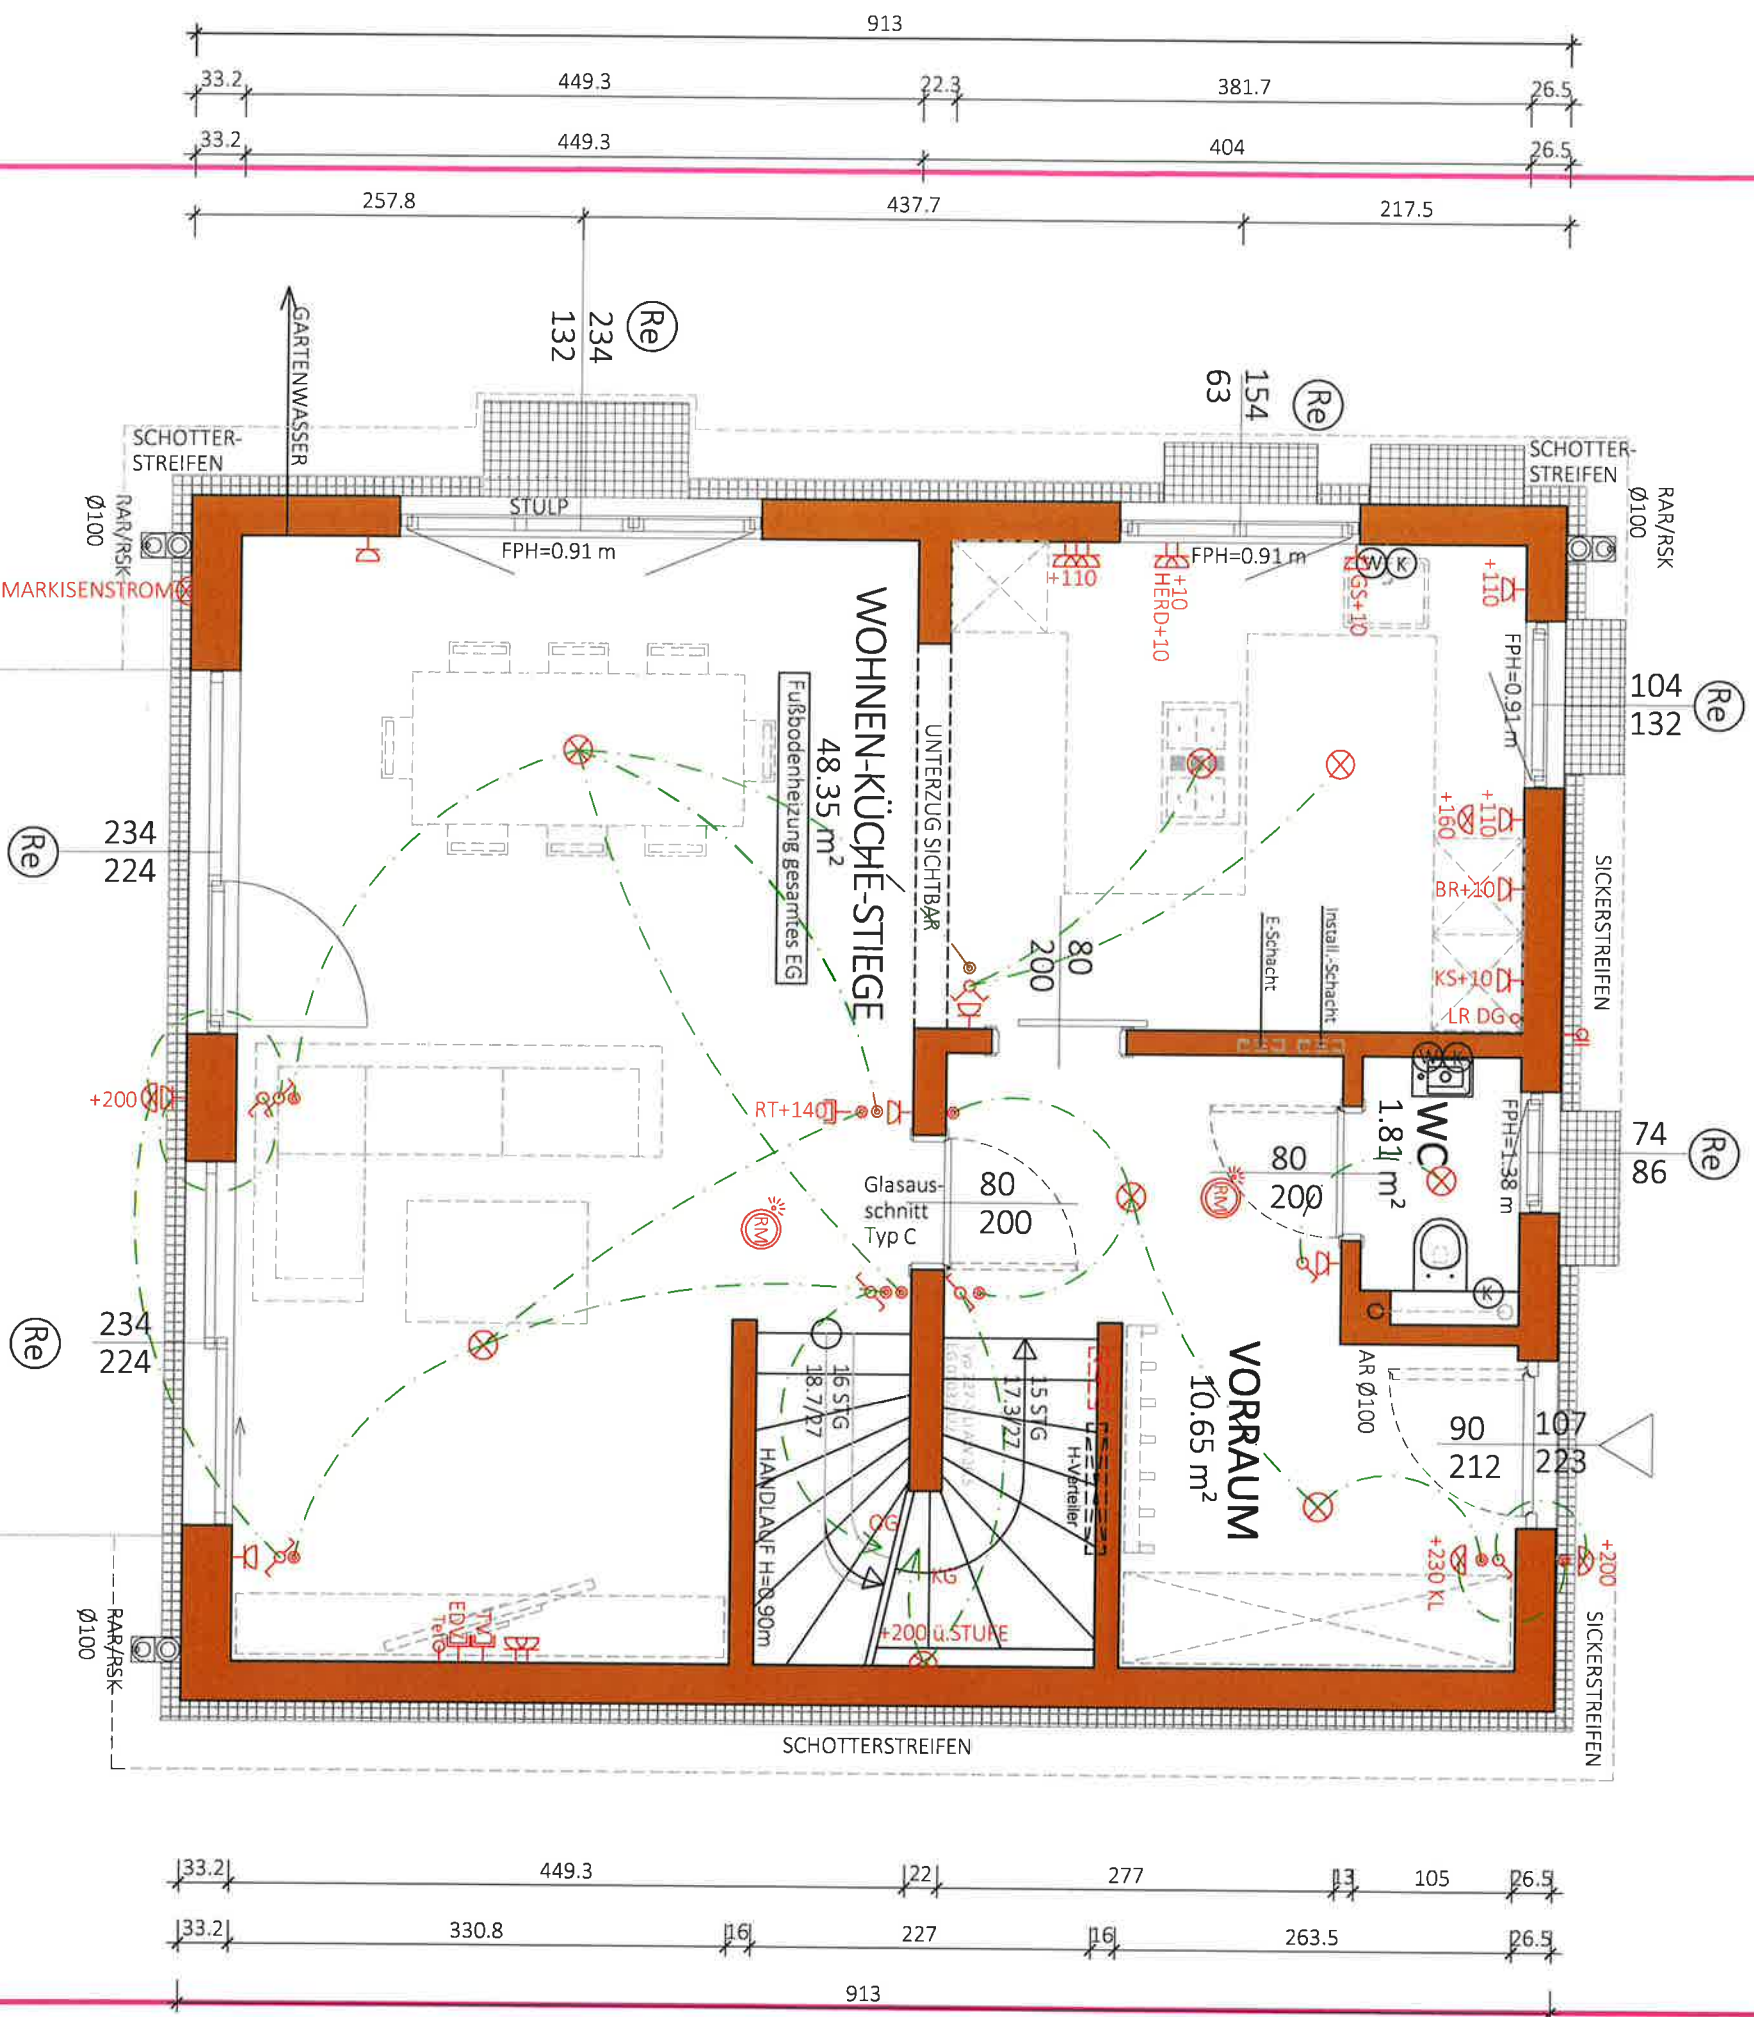


**(Re)** Rollläden elektrisch: Kästen und Führungsschienen Anthrazit, Behang Silber

796

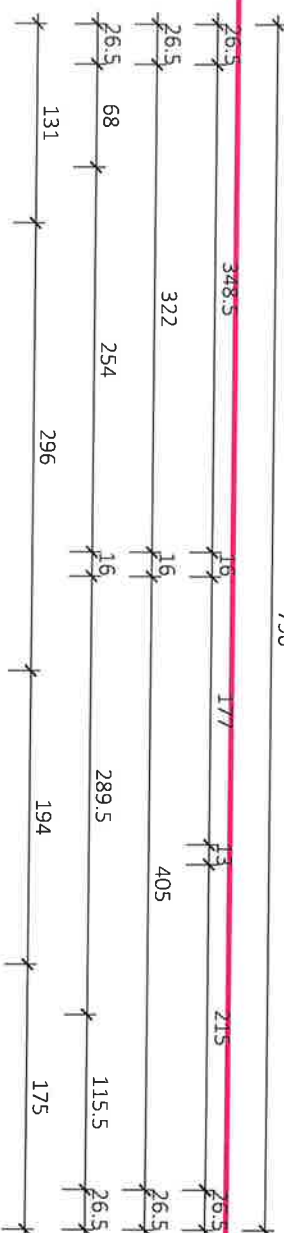

NGF: 60.81 m<sup>2</sup>  
WNF: 56.09 m<sup>2</sup>

**WNF:**

56.09 m<sup>2</sup>

Typ: SONDER

ERDGESCHOSS

M = 1:50

|           |                                             |
|-----------|---------------------------------------------|
| Gez. SF   |                                             |
| Datum:    | 21.07.2023                                  |
| Änderung: | 11.03.24 / 12.03.24 / 20.03.24 / 08.09.2024 |

Plantitel: 23-012-01-SB-EG-TOP 1-SPITZWEG 126.DWG

# VORABZUG

Technische Änderungen vorbehalten

Datum: 31.07.2023

Anderung: 11.03.24 / 12.03.24 / 20.3.24 / 09.09.2024

Freigabe: 10.08.2024 AL 27...

|            |  |
|------------|--|
| Vocabulary |  |
|------------|--|



Glorit  
Bausysteme  
GmbH

A-2301 Gross Enzersdorf  
Gloritstraße 2

T: +43 2249 / 7090  
W: glori.at


Haus 1    Kunde: Fa. Glorit




# 1 STOCK

# VORABZUG

Yorabzu

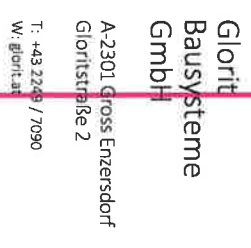

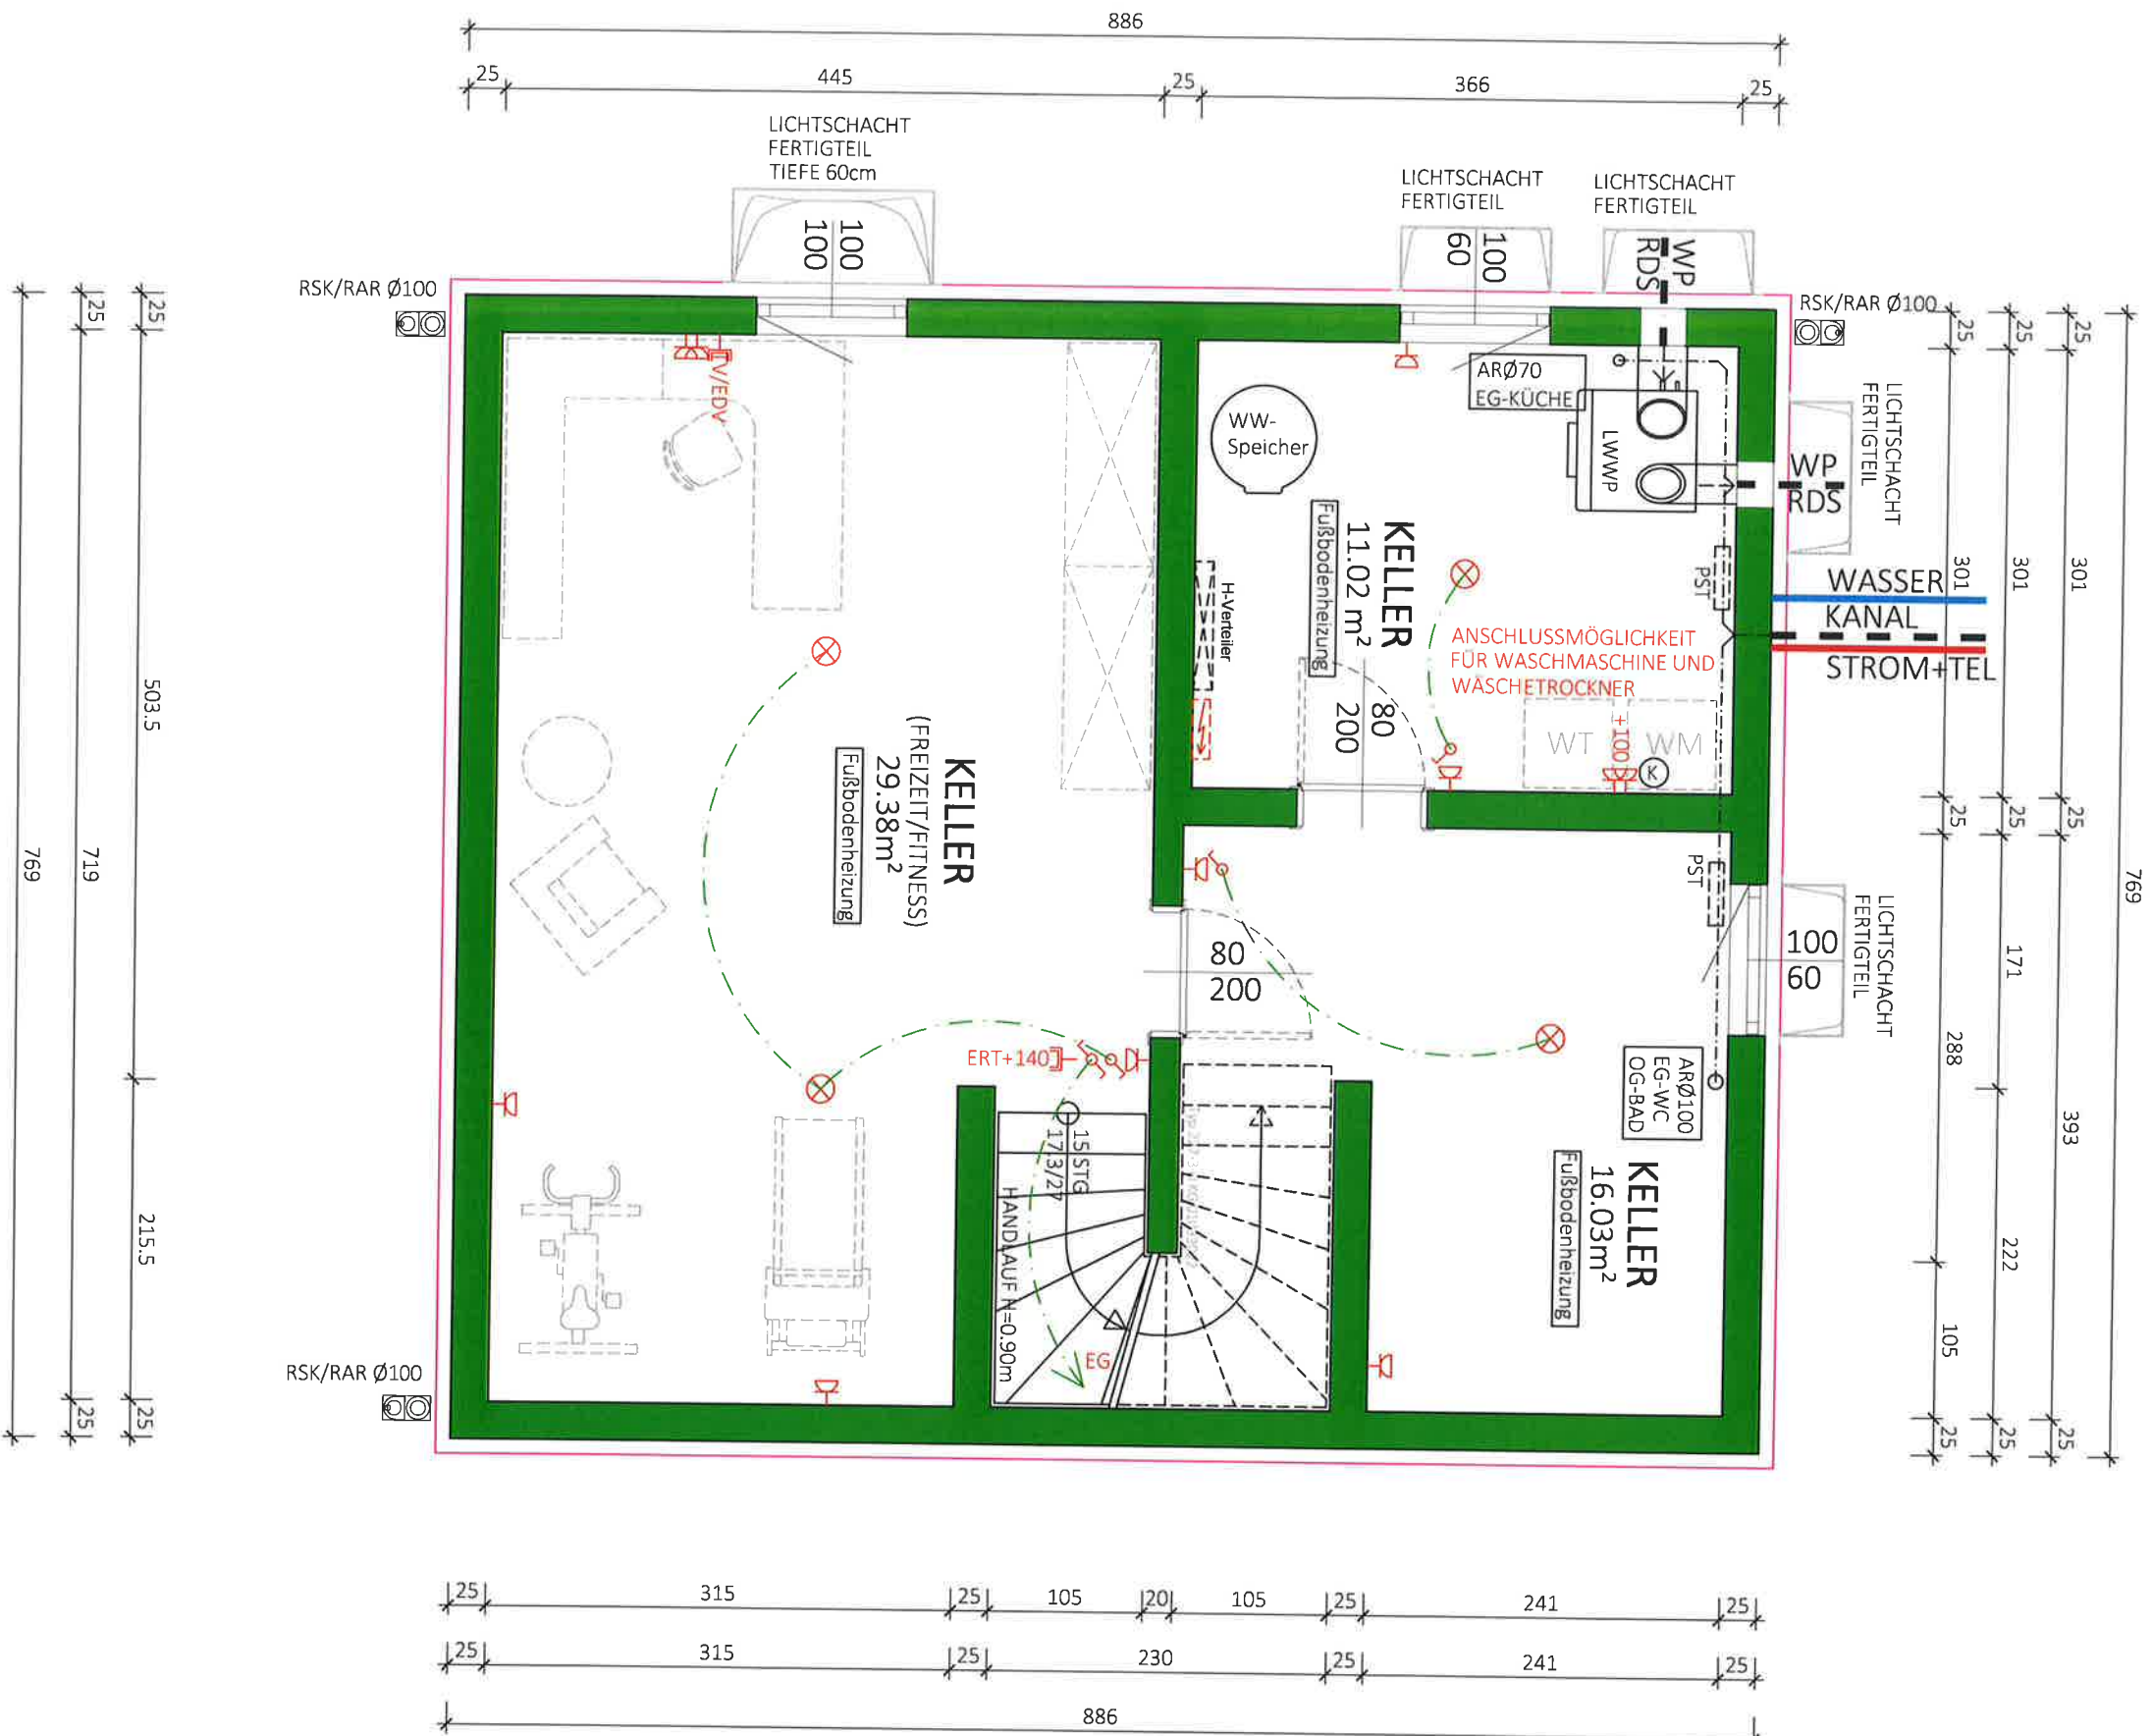

NF:  
56.43 m²  
BGf:  
68.13m²

Typ: SONDER


KELLER

VORABZUG

M = 1.50  
Gez: SF  
Pfad: P:\PROJEKTE-ACAI\23-012 SPITZWEG 126\GEBÄUDEMODULE\SB-PLAN\TOP 1  
Plantel: 23-012-00-SB-KG-TOP 1-SPITZWEG 126.DWG  
Datum: 31.07.2023  
Anderung: 11.03.24 / 20.3.24 / 09.09.204  
Freigabe: 10.09.2024 / 11.09.2024



Glorit  
Baustysteme  
GmbH  
A-3301 Gross Enzersdorf  
Gloritstraße 2  
T: +43 2249 / 7090  
W glorit.at

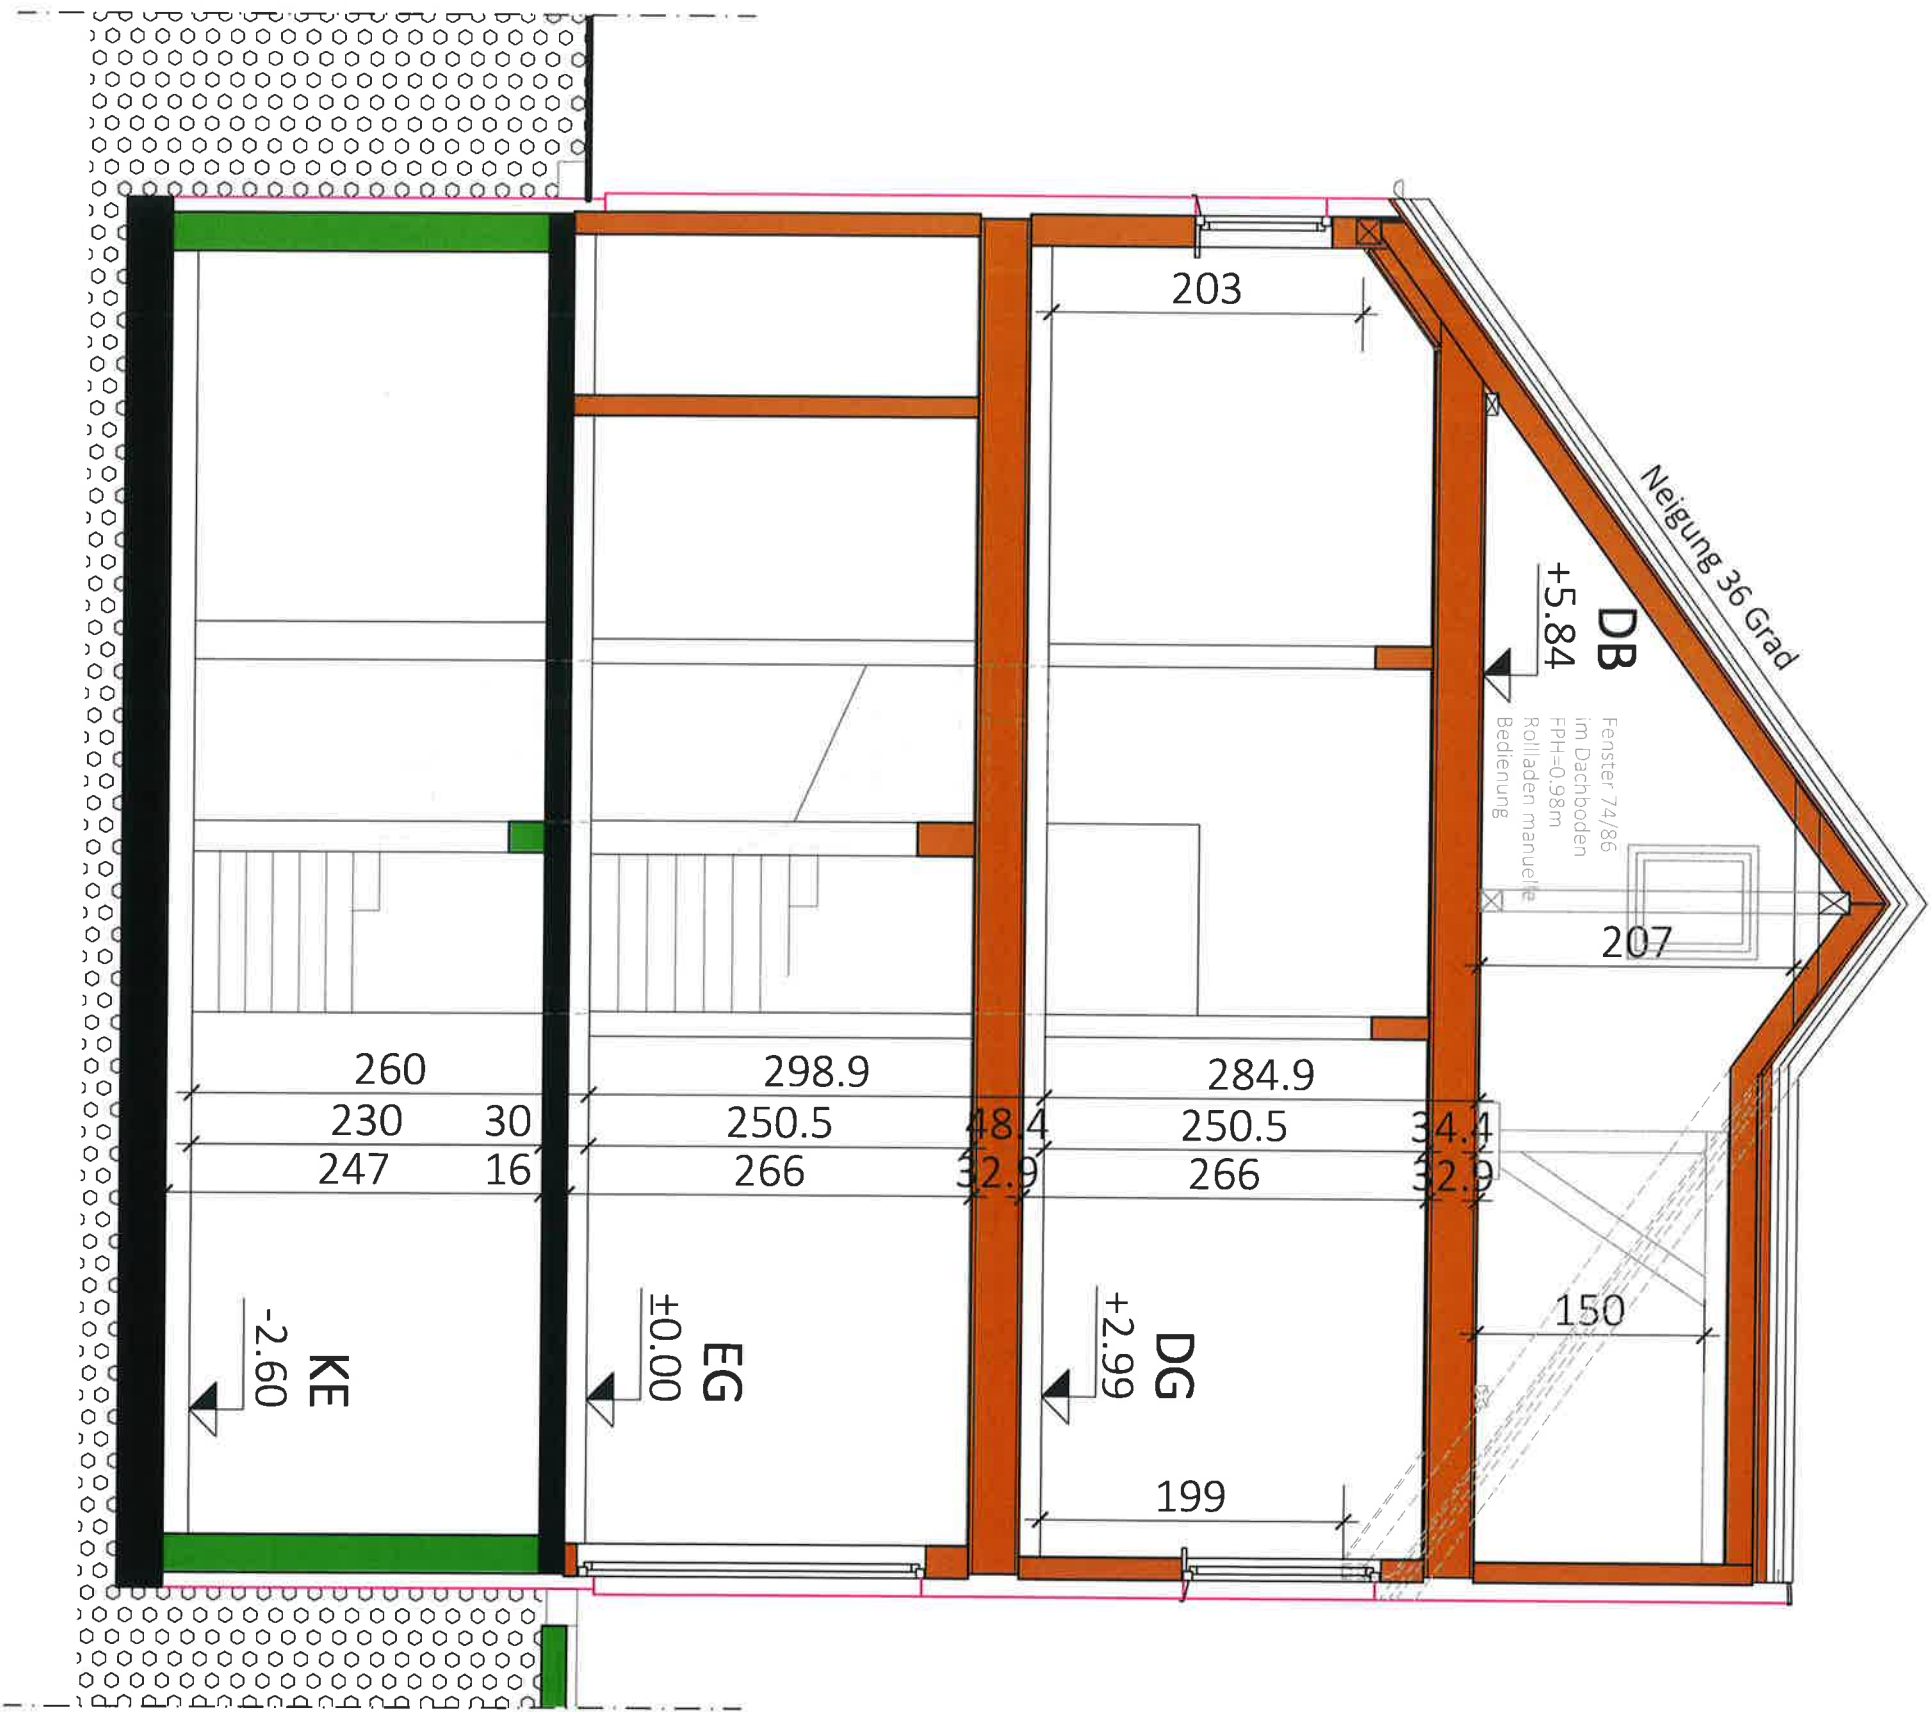

Typ: SONDER

SCHNITT

VORABZUG

M = 1:50

Gez: SF/KS

Pfad: P:\ PROJEKTE -ACAI\23-012 SPITZWEG 126\GEBÄUDEMODULES\B-PLÄNE\TOP 1


Datum: 27.07.2023

Änderung: 12.0324/FH Bodentieffenster entfällt;

Freigabe: 24.3.24 RCH




Glorit  
Bausysteme  
GmbH  
A-2301 Gross Enzersdorf  
Gloritstraße 2  
T: +43 2249 / 7090  
W: glorit.at

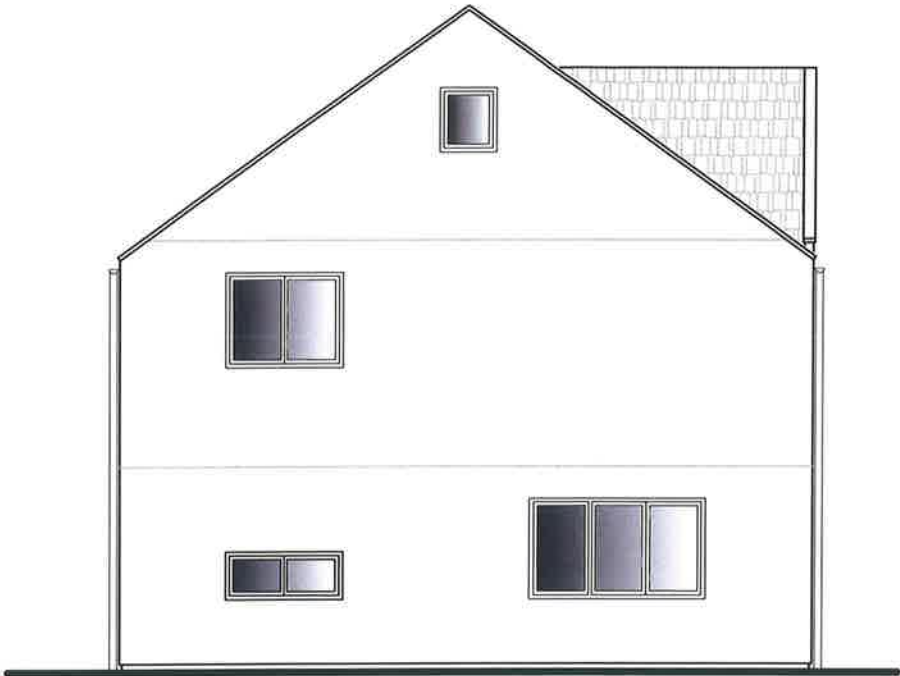


WEST ANSICHT

Haus 1

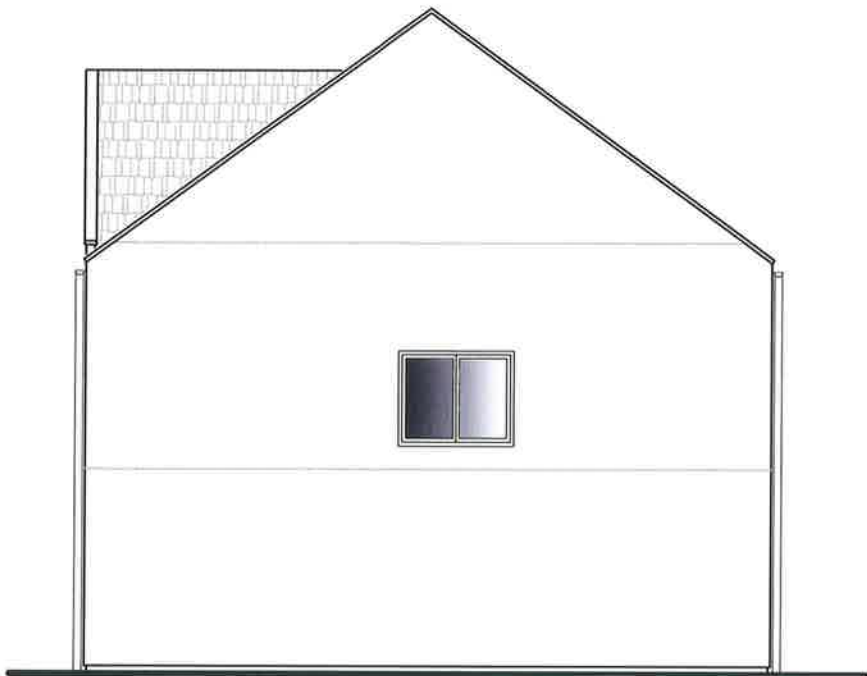


OST ANSICHT

Haus 1

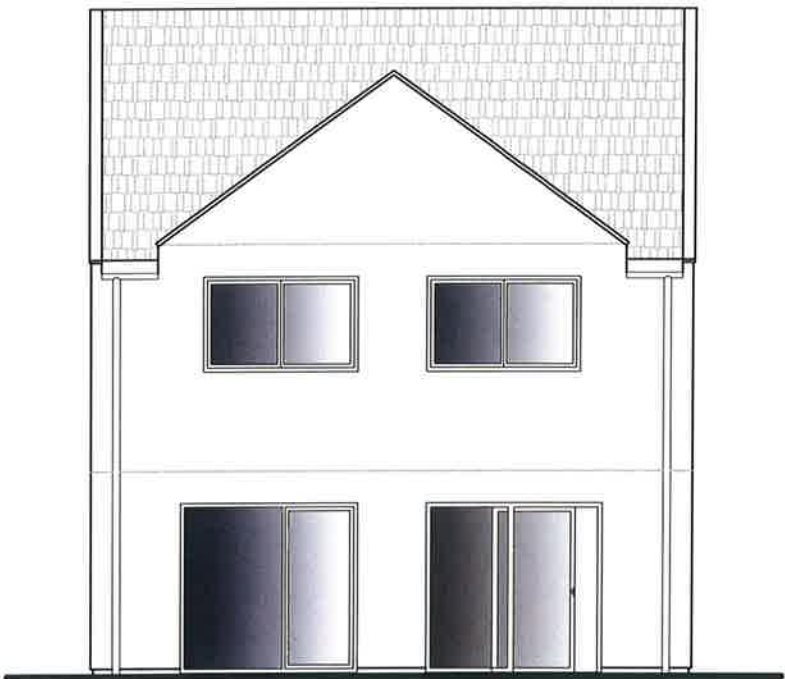

SÜD ANSICHT

Haus 1

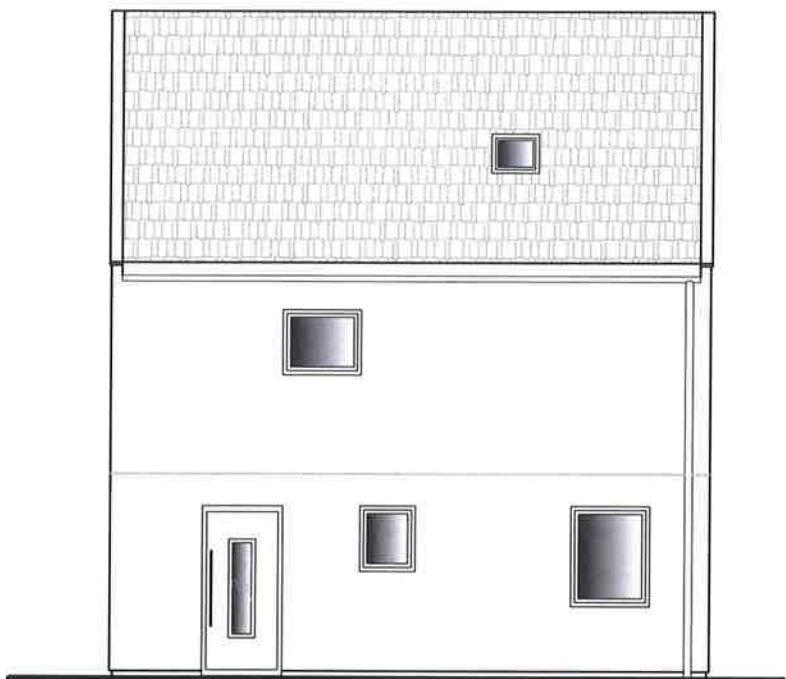

NORD ANSICHT

Haus 1

|                                                                          |  |                                                                                       |                              |                                           |                                    |
|--------------------------------------------------------------------------|--|---------------------------------------------------------------------------------------|------------------------------|-------------------------------------------|------------------------------------|
| Typ: SONDER                                                              |  |  | Glorit<br>Bausysteme<br>GmbH |                                           |                                    |
| ANSICHTEN                                                                |  |                                                                                       |                              | A-2301 Gross Enzersdorf<br>Gloritstraße 2 |                                    |
| M = ANGEPASST                                                            |  |                                                                                       |                              |                                           | T: +43 2249 / 7090<br>W: glorit.at |
| Gez: SF                                                                  |  |                                                                                       |                              |                                           |                                    |
| Pfad: P:\ PROJEKTE -ACA\23-012 SPITZWEG 126\GEBÄUDEMODULE\SB-PLÄNE\TOP 1 |  |                                                                                       |                              |                                           |                                    |
| Plantitel: 23-012-05-SB-ANSICHT-TOP 1-SPITZWEG 126.DWG                   |  |                                                                                       |                              |                                           |                                    |
| VORABZUG                                                                 |  |                                                                                       |                              |                                           |                                    |
| Technische Änderungen vorbehalten                                        |  |                                                                                       |                              |                                           |                                    |
| Datum: 31.07.2023                                                        |  |                                                                                       |                              |                                           |                                    |
| Änderung: 28.02.2025/GT                                                  |  |                                                                                       |                              |                                           |                                    |
| Freigabe:                                                                |  | 06. MRZ. 2025                                                                         |                              |                                           |                                    |