




GLANCE Salzburg - Alt Lieferung

LAGE

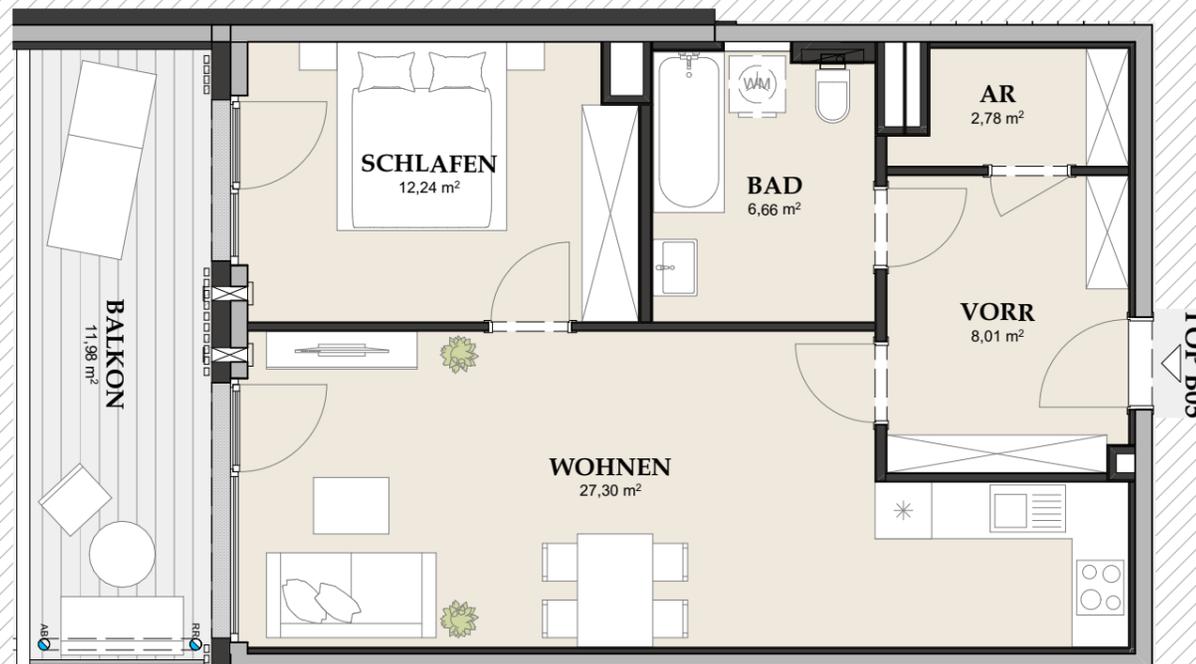

TOP B05 / 1.OG

AR	2,78
BAD	6,66
SCHLAFEN	12,24
VORR	8,01
WOHNEN	27,30
WOHNFLÄCHE	56,99 m²
1. OBERGESCHOSS BALKON	11,98

Planstand

30.01.2025

Diese Abbildung ist eine schematische Darstellung. Gültig ist das Natur-, Rohbaumaß. Möblierung gemäss Vorschlag des Bauträgers.

Maßstab 1:75

0m | 1m | 2m

* 10 Zusatzpunkte laut Richtlinie Barrierefreiheit zur Wohnbauförderung sind für dieses Top eingehalten!