
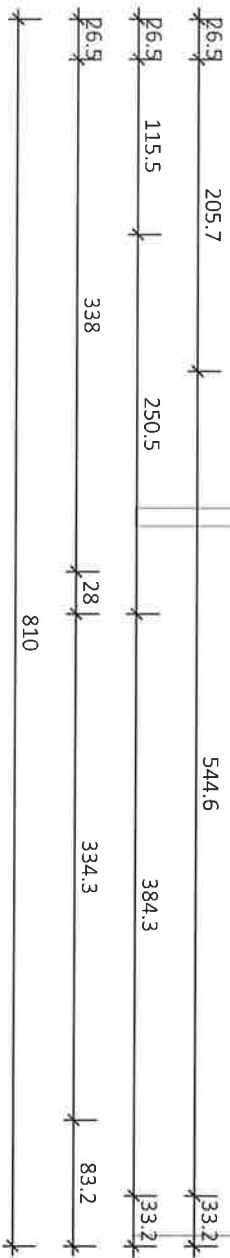


Re Rollläden elektrisch: Kästen und Führungsschienen Anthrazit Behang Silber

SG Insektenschutz

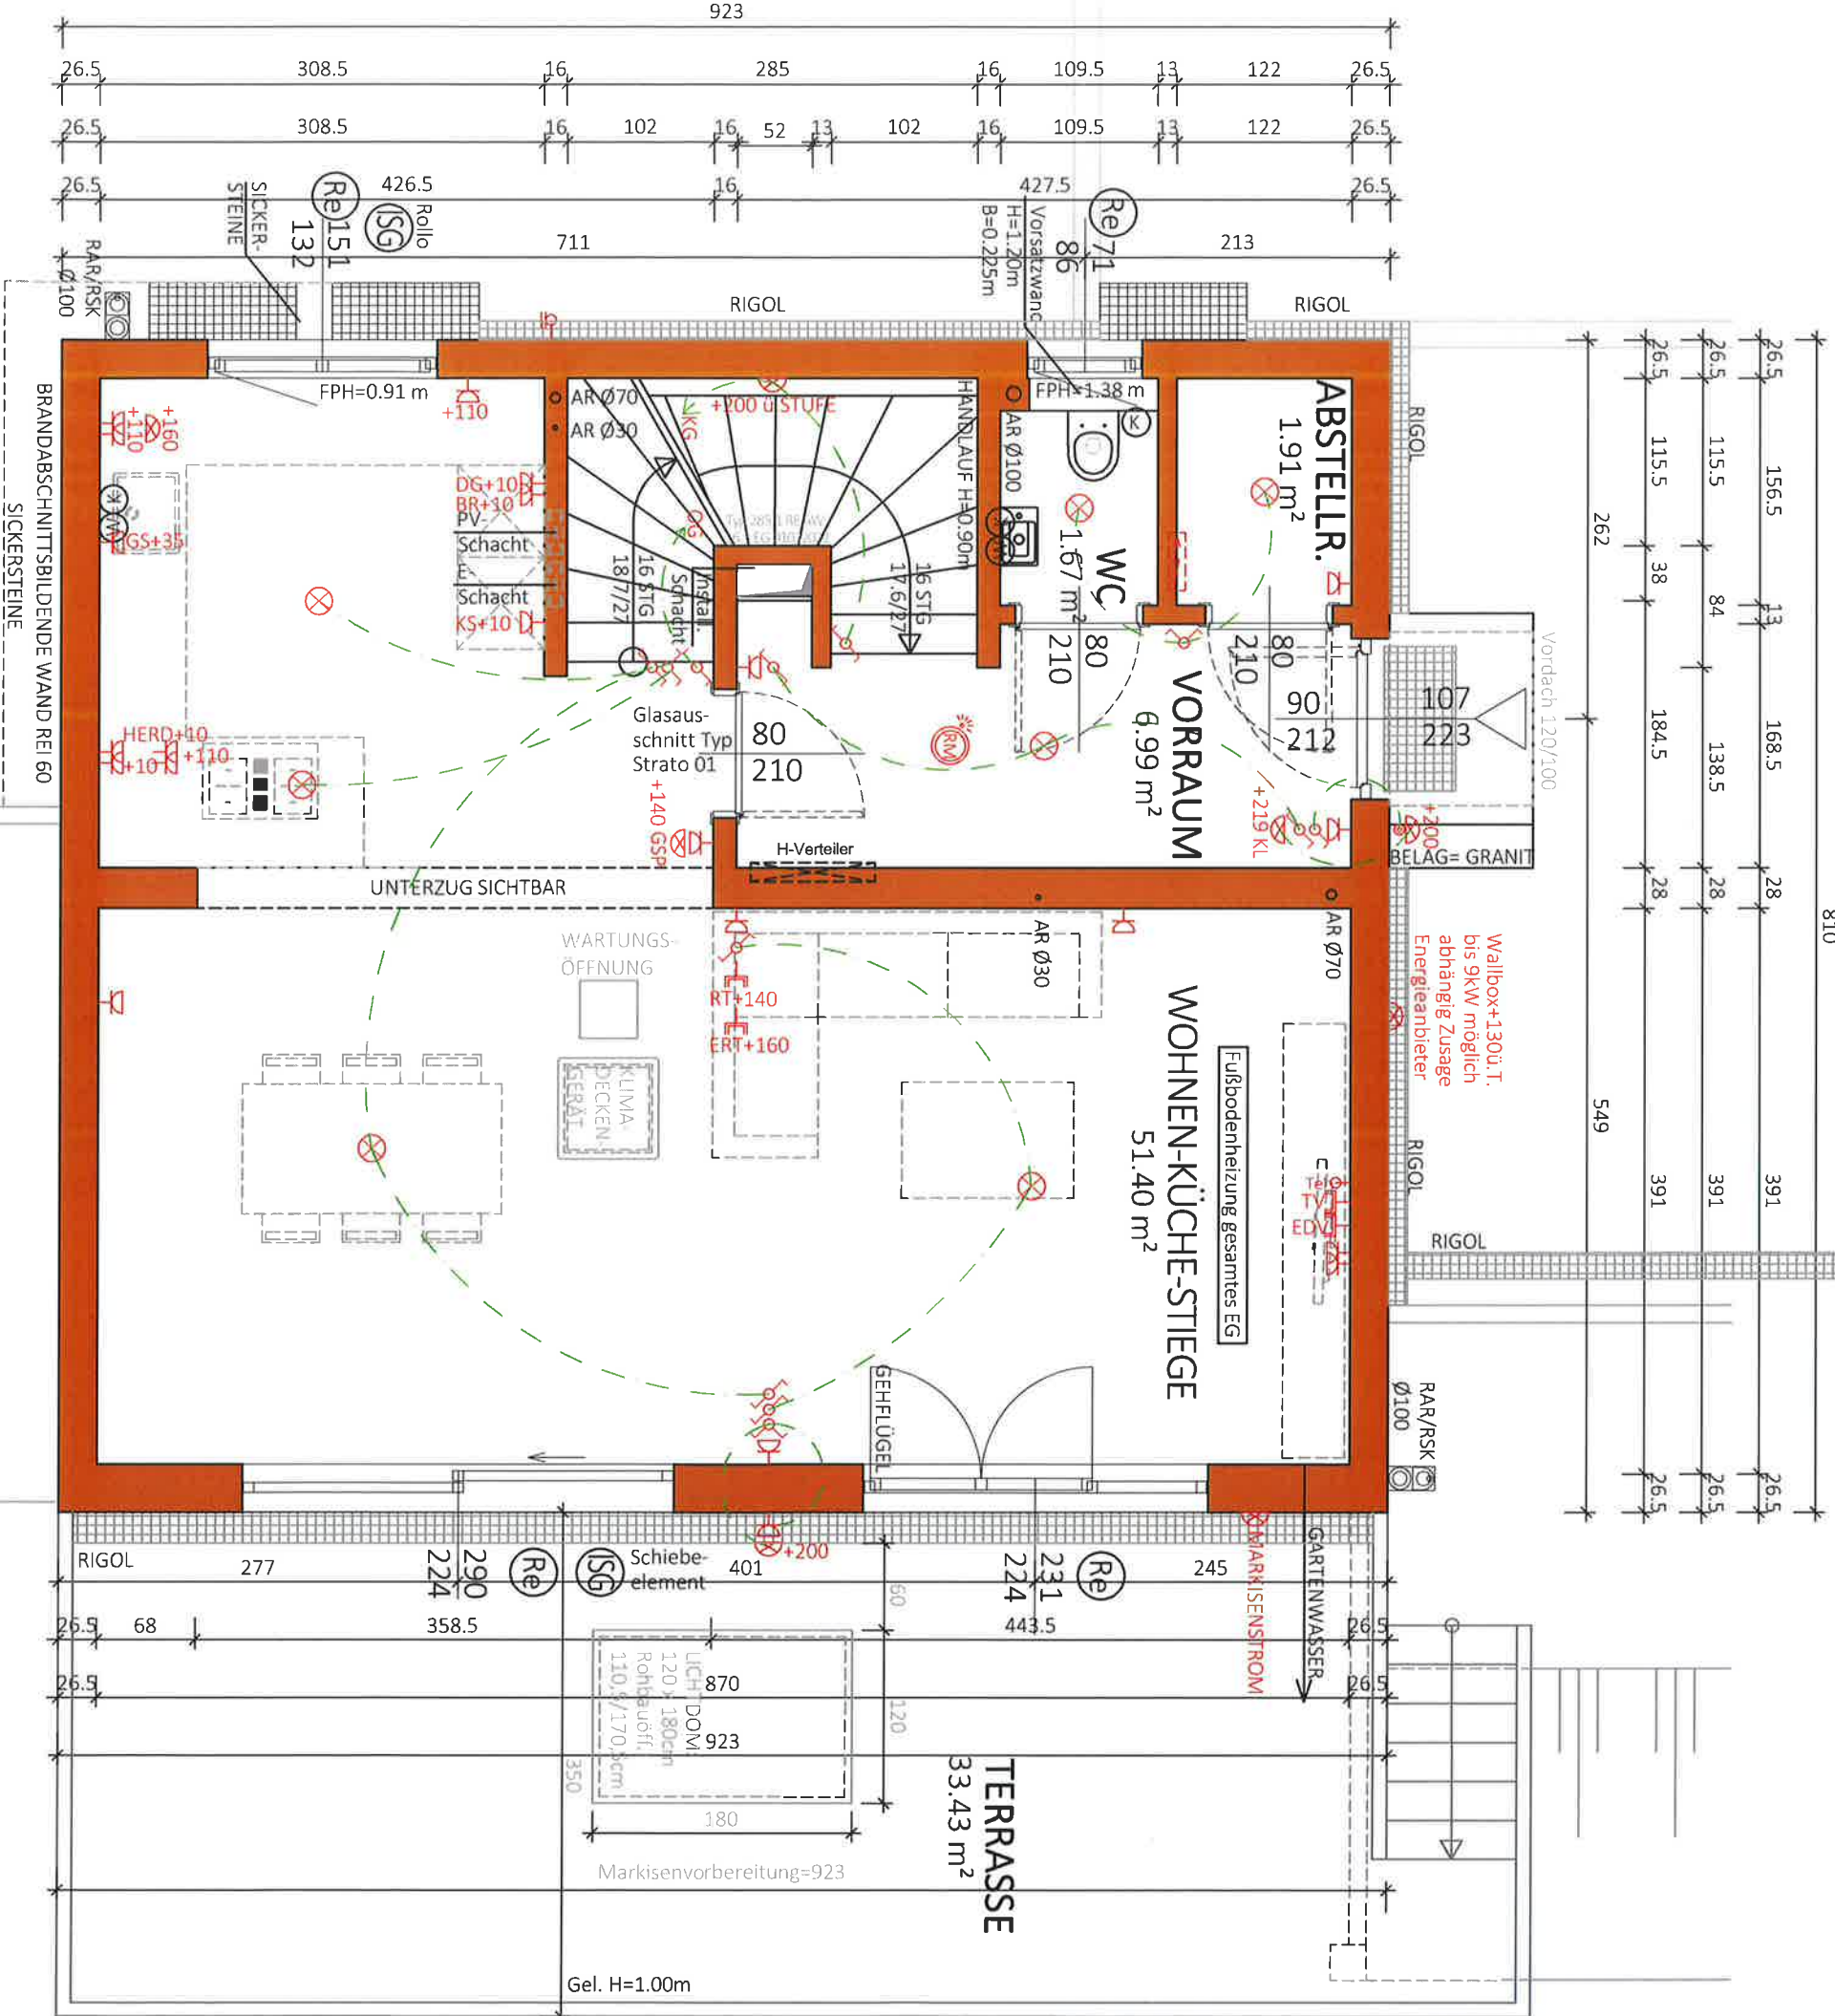

NGF: 61.97 m²
WNF: 57.10 m²

Typ: SONDER

ERDGESCHOSS

VORABZUG




M = 1:50
Gez: GT/KS/Sf
Pfad: P:\ PROJEKTE -ACA\22-013 WISENTGASSE 22-24\GEBÄUDEMODULE\SB-PLÄNE\TOP 3
Plantitel: 22-013-01-SB-EG-TOP3-WISENTGASSE 24.DWG
Datum: 21.02.2023
Änderung: 17.03.2025/GT
Freigabe: 25.03.2025/MK



Glorit
Bausysteme
GmbH
A-2301 Gross Enzersdorf
Gloritstraße 2
T: +43 2249 / 7090
W: glorit.at

Rollläden elektrisch, Kästen und Führungsschienen Anthrazit, Behang Silber

Insektenschutz

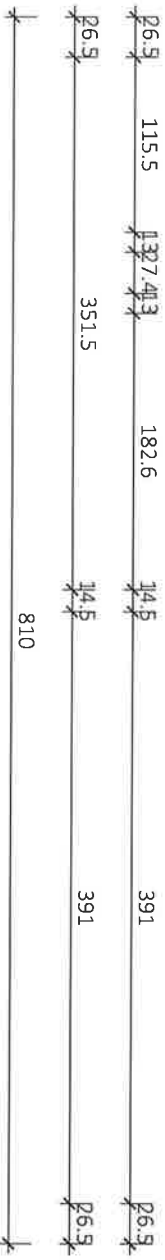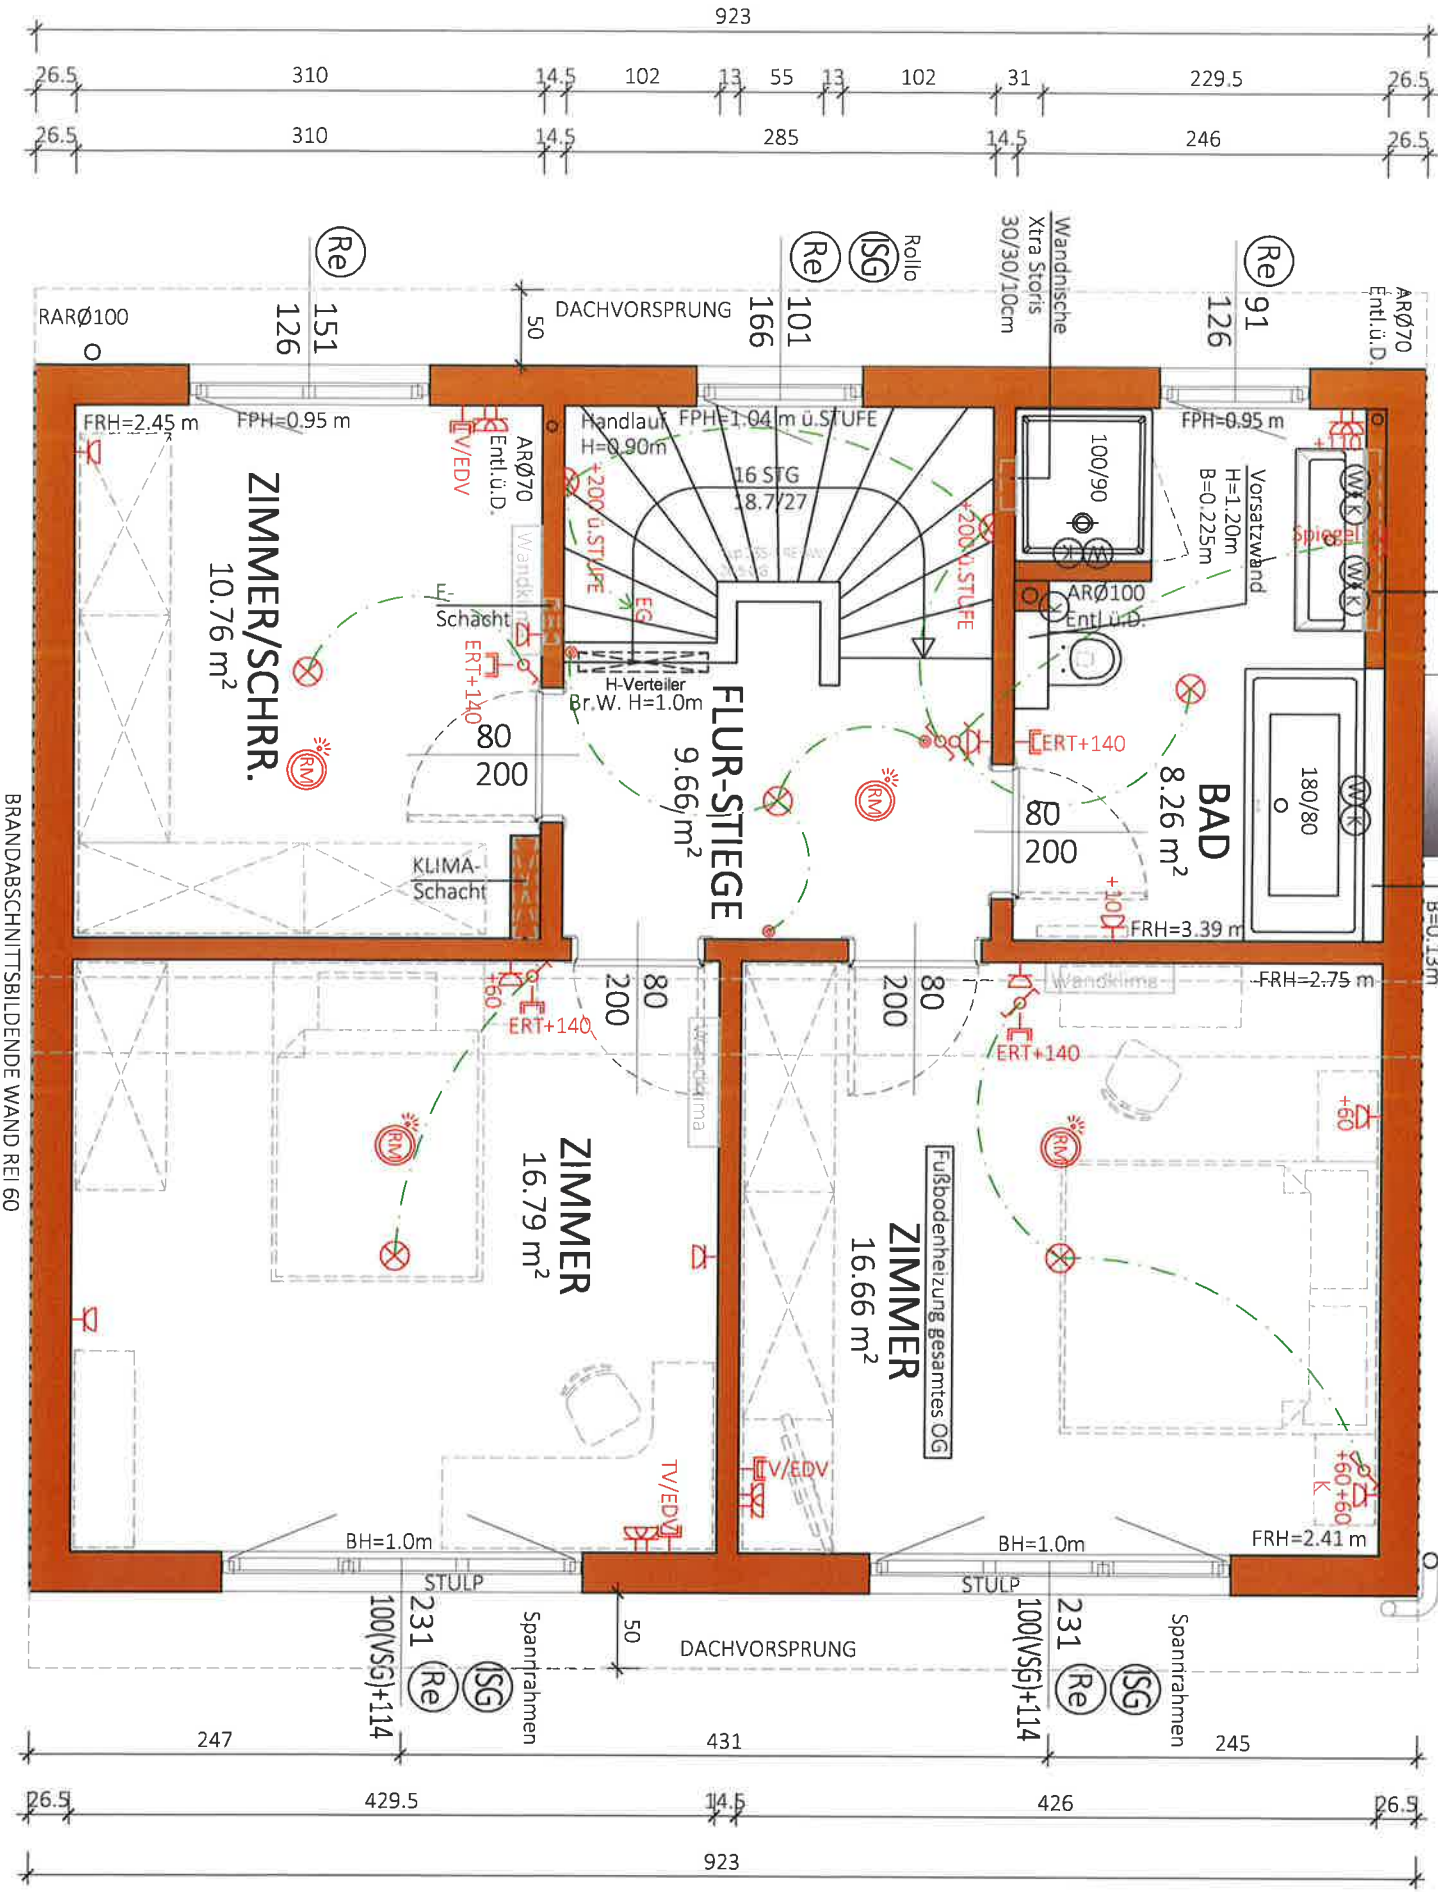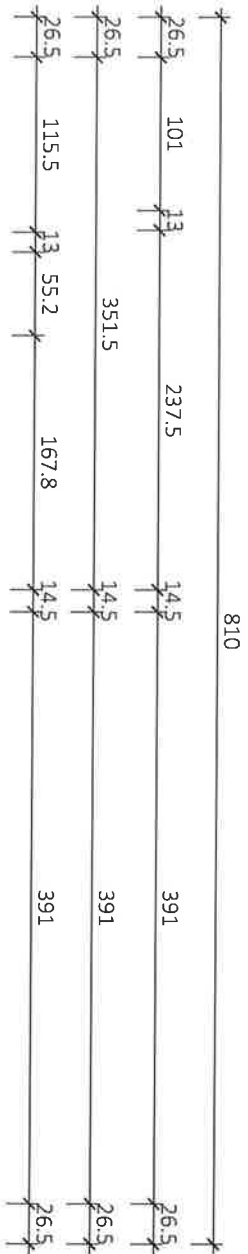

NGF: 62.13 m²
WNF: 57.91 m²

Typ: SONDER

1 STOCK

VORABZUG


M = 1:50	
Gez: GT/KS/Sf	
Pfad: P:\ PROJEKTE -ACA\22-013 WISENTGASSE 22-24\GEBÄUDEMODULE\SB-PLANE\TOP 3	Anderung: 24.03.2025/KS
Plantel: 22-013-02-SB-OG-TOP3-WISENTGASSE 24.DWG	Datum: 21.02.2023
	Technische Änderungen vorbehalten



Glorit
Bausysteme
GmbH
A-2301 Gross Enzersdorf
Gloritstraße 2
T: +43 2249 / 7090
W: glorit.at

Re Rollläden elektrisch: Kästen und
Führungsschienen Anthrazit,
Behang Silber

ISG Insektenschutz

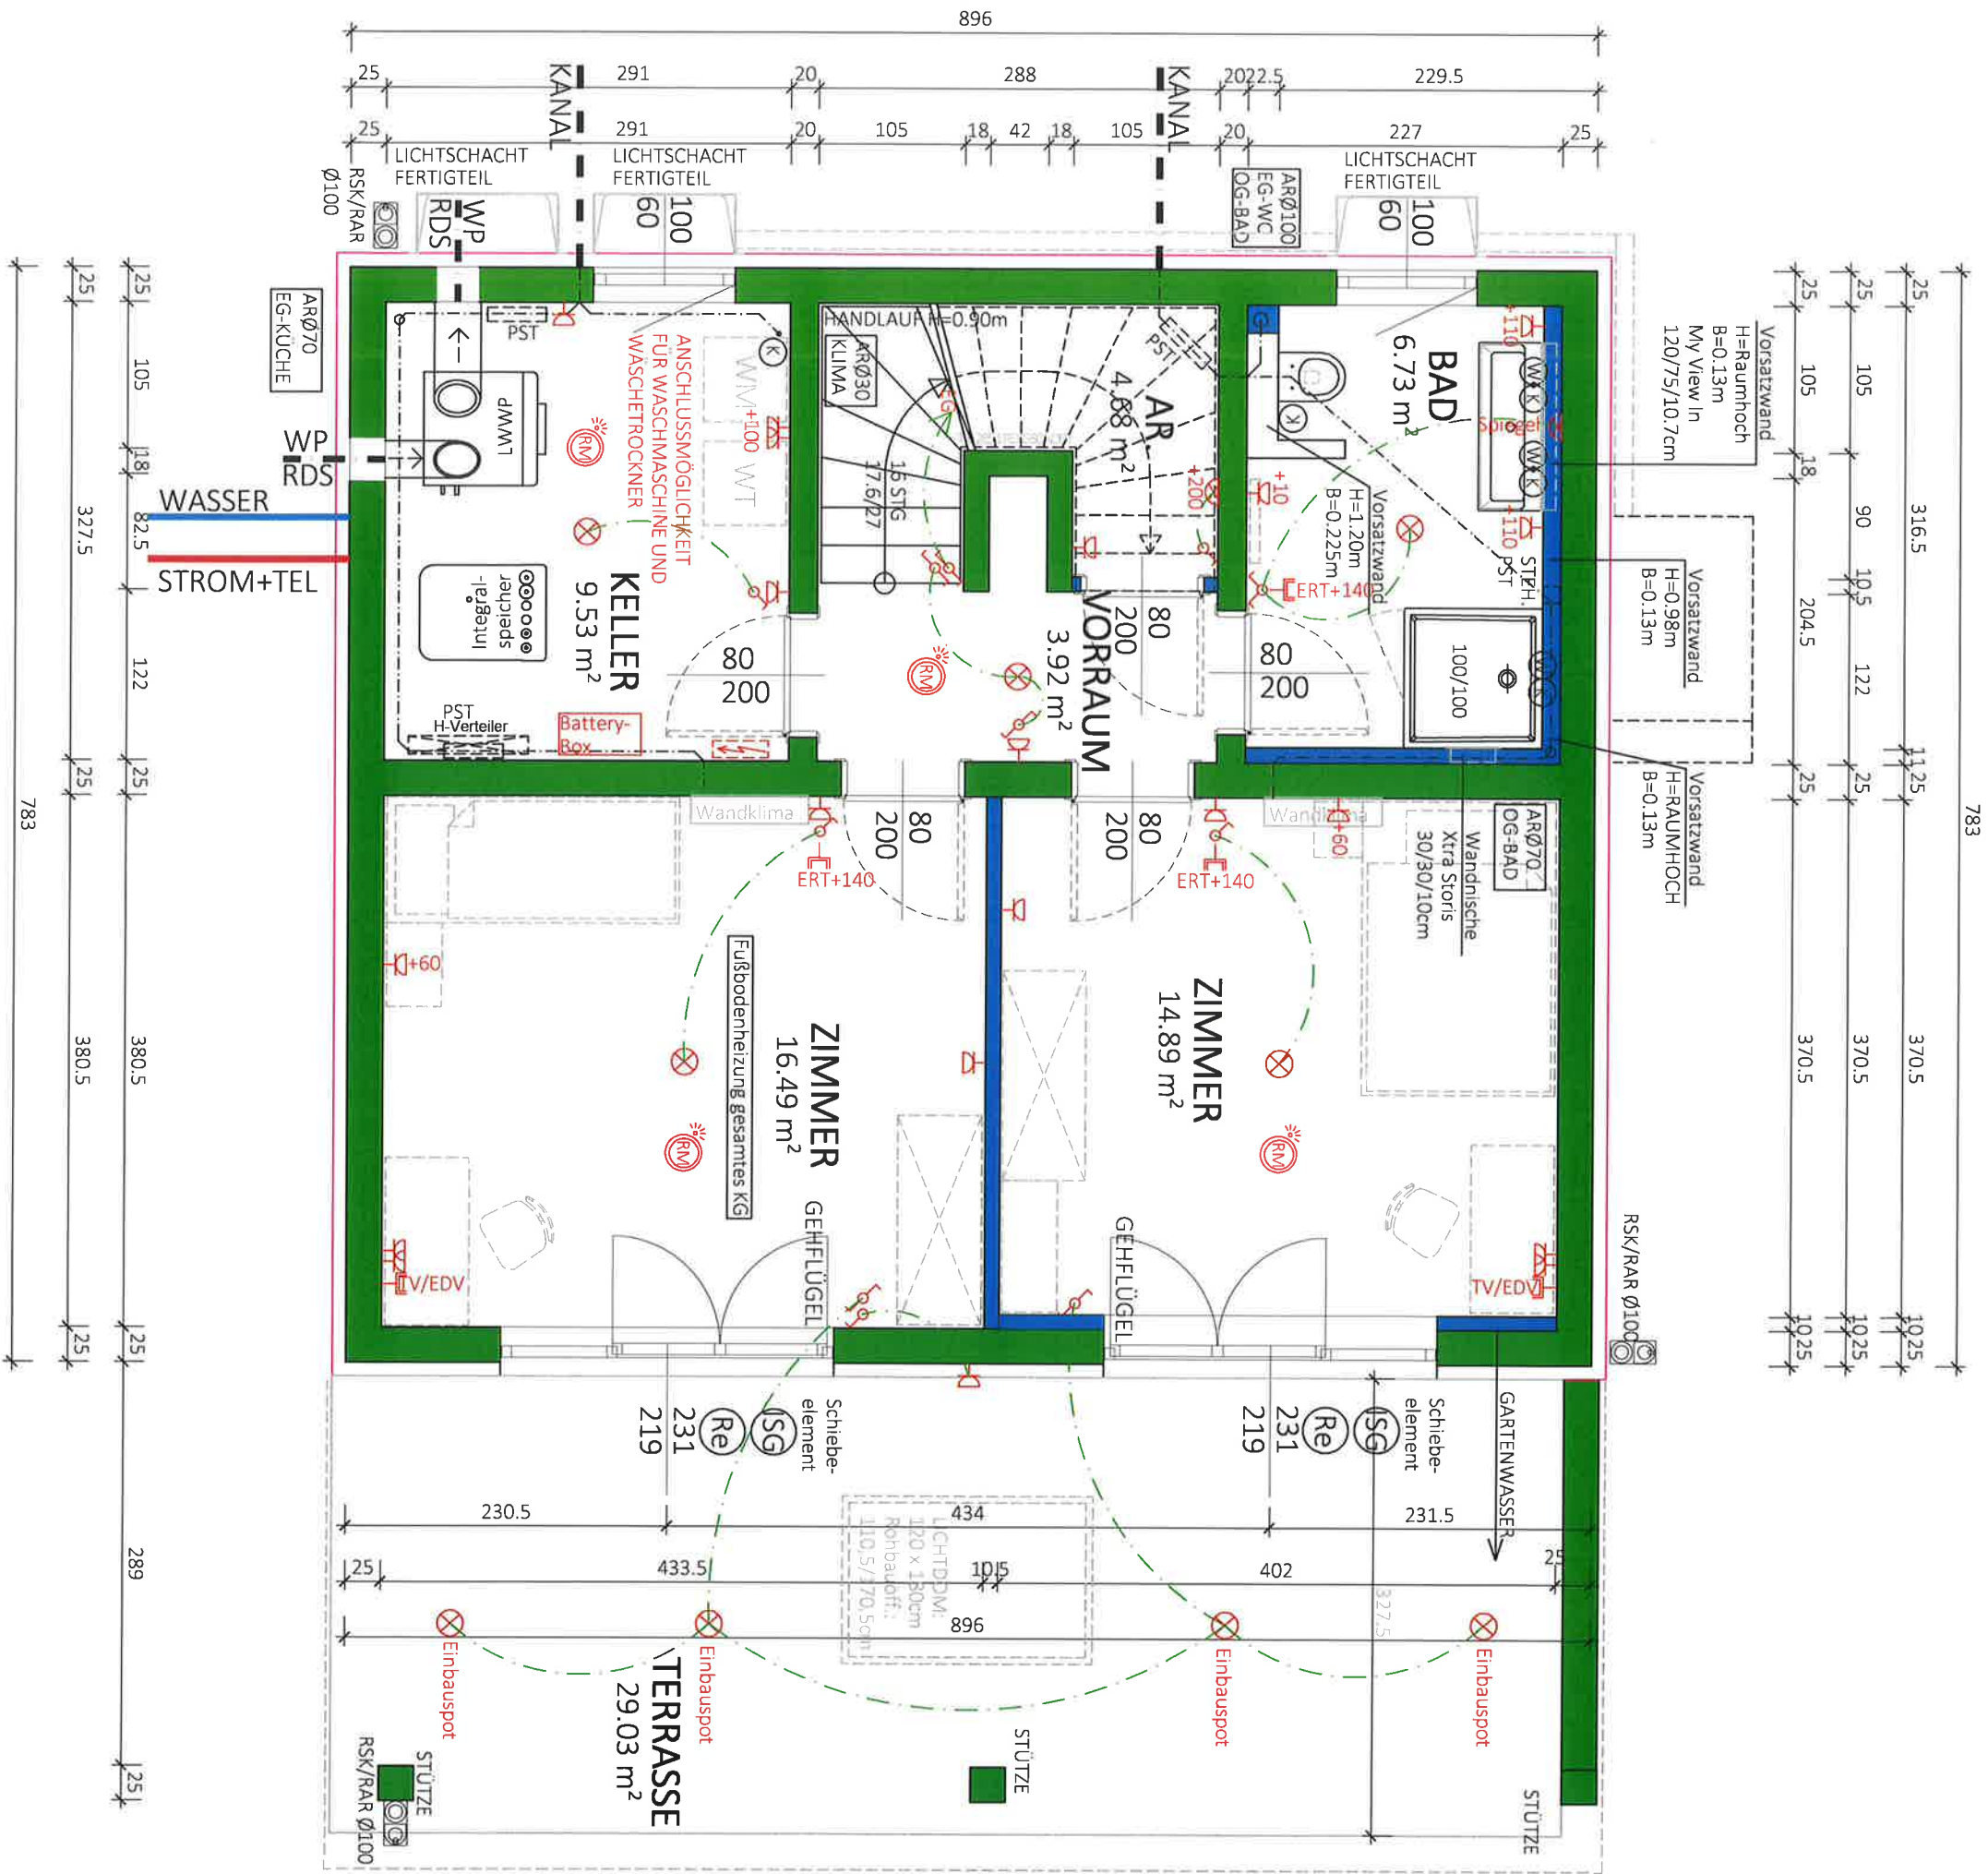

NF:
56.25 m²
BGF:
70.16 m²

Typ: SONDER


UNTERGESCHOSS

VORABZUG

Gez: GT/KS/Sf	M = 1:50
Pfad: P:\PROJEKTE -ACA\22-013 WISENTGASSE 22-24\GEBAÜDEMODULE\SB-PLANE\TOP 3	Datum: 15.01.2025
Plantitel: 22-013-00-SB-UG-TOP3-WISENTGASSE 24.DWG	Änderung: 17.03.2025/GT
	Freigabe: 25.03.2025 MKK



Glorit
Bausysteme
GmbH
A-2301 Gross Enzersdorf
Gloritstraße 2
T: +43 2249 / 7090
W: glorit.at

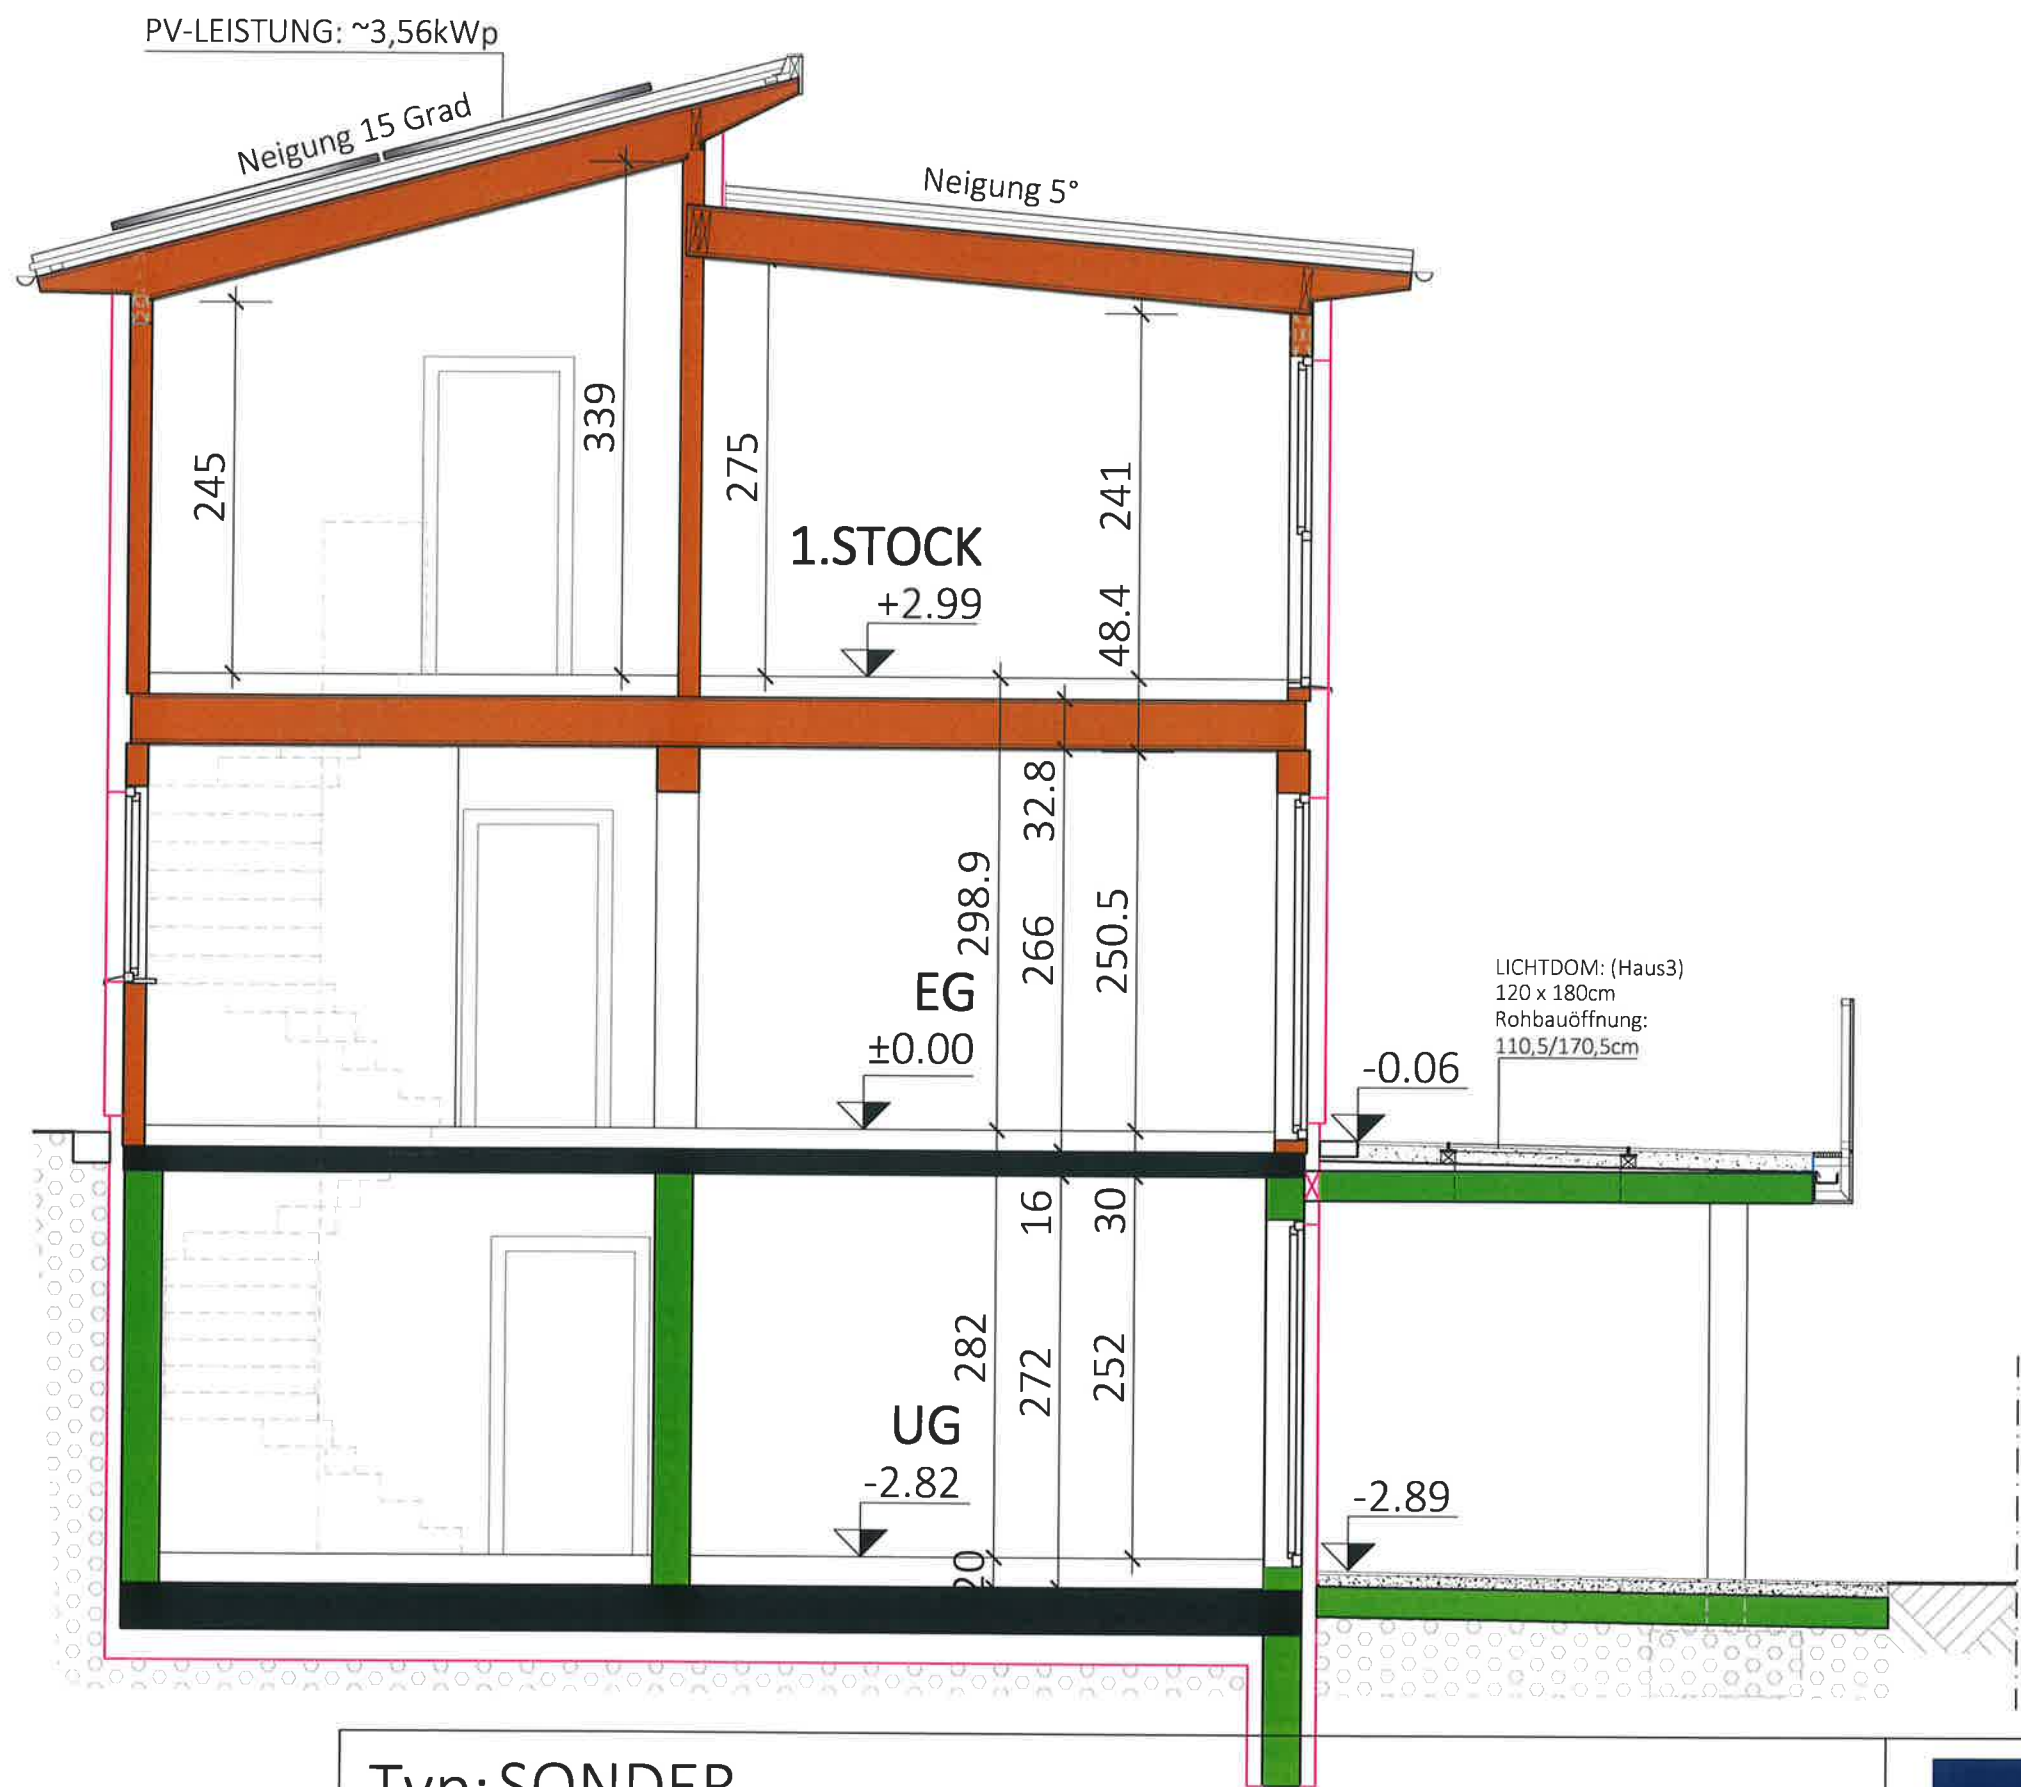

Typ: SONDER	
SCHNITT	
M = 1:50	VORABZUG
Gez: KS	Technische Änderungen vorbehalten
Pfad: P:\PROJEKTE -ACA\22-013 WISENTGASSE 22-24\GEBAUDEMODULE\SB-PLANE\TOP 3	Datum: 20.02.2023
Plantitel: 22-013-04-SB-SCHNITT-TOP3-WISENTGASSE24.DWG	Änderung: 25.03.2025/KS
	Freigabe: 25.03.2025 KLL



Glorit
Bausysteme
GmbH

A-2301 Gross Enzersdorf
Gloritstraße 2


T: +43 2249 / 7090
W: glorit.at

UNTERSICHTSCHALUNG: WEISS
VERBLECHUNG: RAL 9006
VERBLECHUNG TERRASSE: RAL 9016
BRÜSTUNGSGLAS: KLARGLAS
ROLLÄDEN: KÄSTEN UND FÜHRUNGSSCHIENEN ANTHRAZIT,
BEHANG SILBER


SOCKEL: Sto Y08 87 08
Sto N00 93 00
Sto Y10 70 20




ORTGANGAUSFÜHRUNG

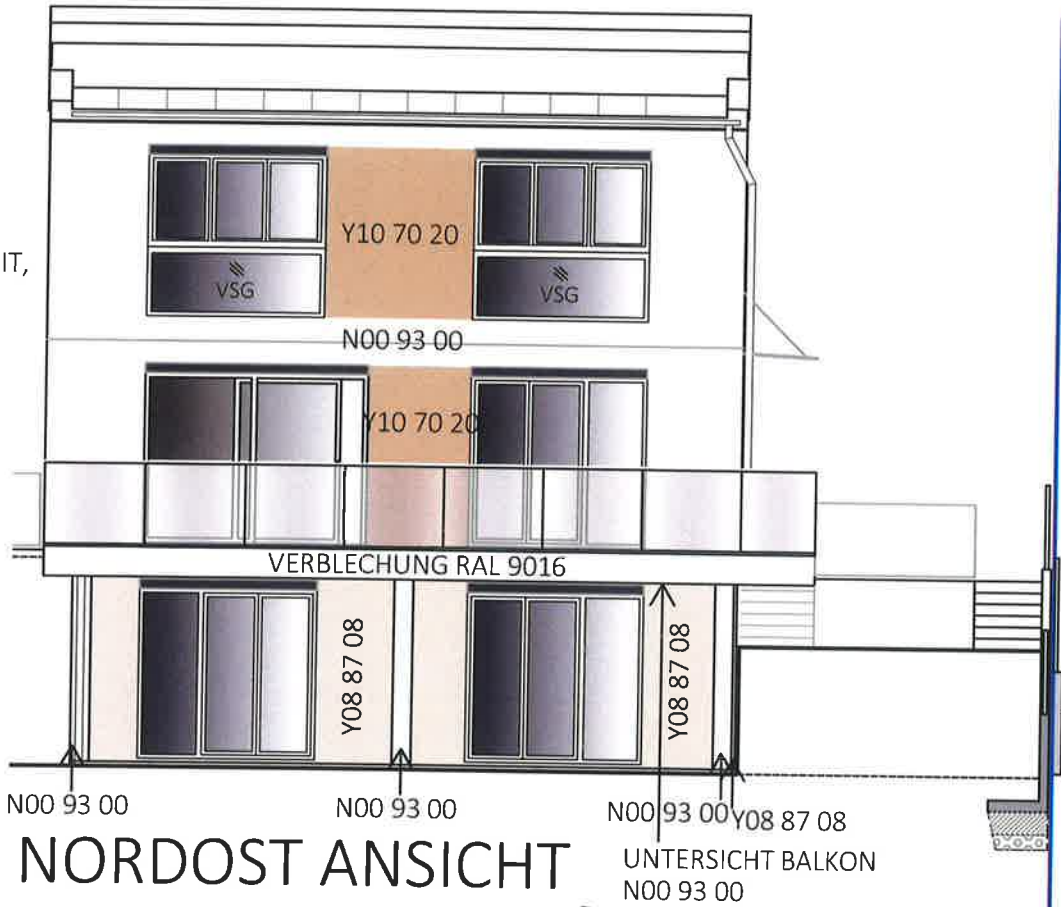


NORDOST ANSICHT
HAUS 3

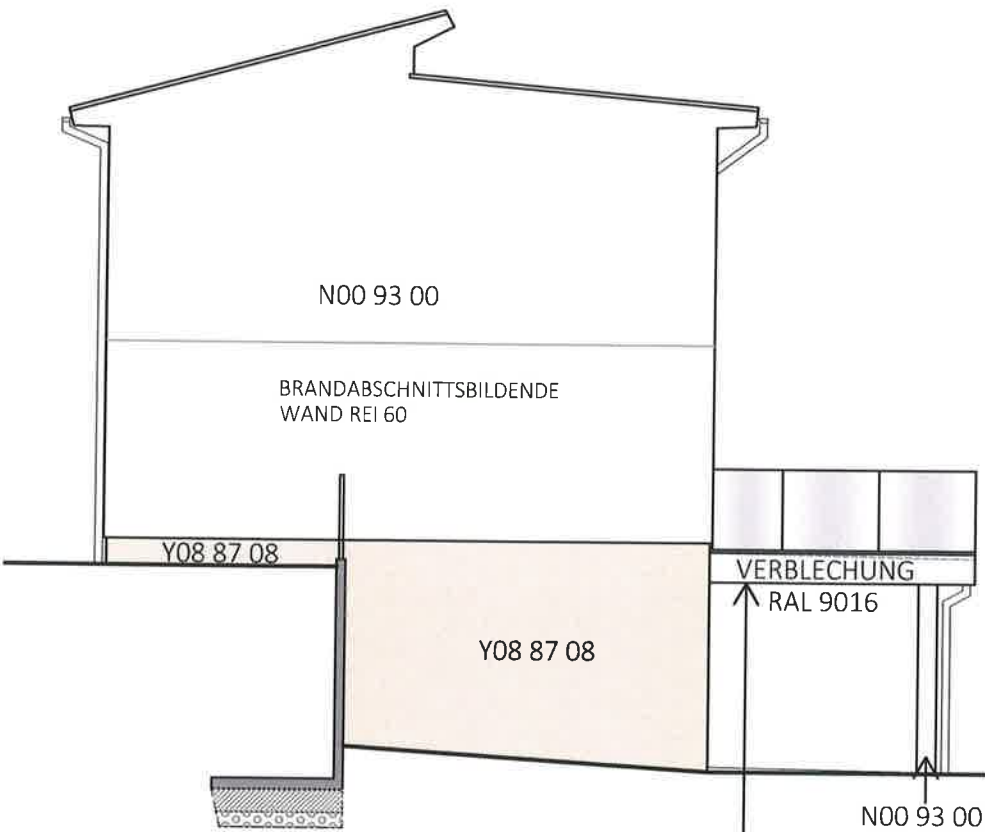

SÜDOST ANSICHT
HAUS 3

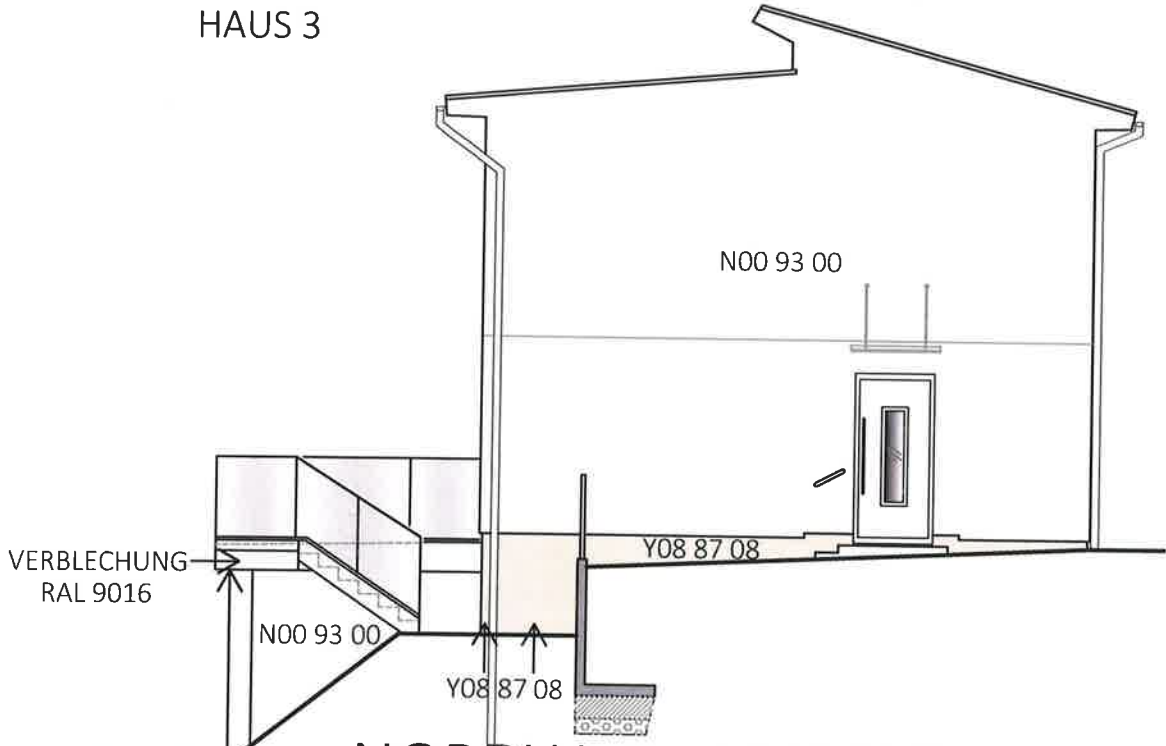

NORDWEST ANSICHT
HAUS 3

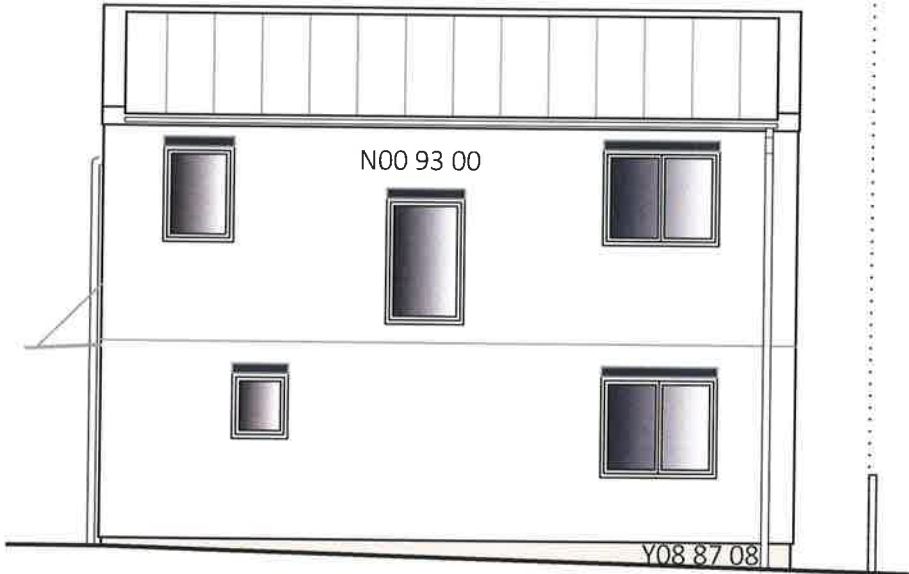

SÜDWEST ANSICHT
HAUS 3

Typ: SONDER
ANSICHTEN| FASSADENKONZEPT VORABZUG

M = 1:100

Gez: GT

Pfad: P:\ PROJEKTE -ACA\22-013 WISENTGASSE 22-24\GEBÄUDEMODULE\SB-PLÄNE\TOP 3

Plantitel: 22-013-05-SB-ANSICHTEN-TOP3 WISENTGASSE 24.DWG

Technische Änderungen vorbehalten

Datum: 23.02.2023

Änderung: 14.04.2025/GT

Freigabe:

15.04.2025



Glorit
Bausysteme
GmbH

A-2301 Gross Enzersdorf
Gloritstraße 2

T: +43 2249 / 7090
W: glorit.at