

LEGENDE:

- ABBRUCH
- NEUBAU
- GRUNDGRENZE
- BAUFLUCHTLINIE

- ÖFFENTL. MW-KANAL
- SW KANAL BESTAND
- SW KANAL NEU
- STROM U. KTV LEITUNG NEU
- ÖRTL. WASSERLEITUNG
- WASSERLEITUNG NEU
- RW KANAL


- PFLICHT STELLPLÄTZE
RASENGITTERSTEINE
- PP 1 PARKPLATZ
- CP 1 CARPORT PARKPLATZ



Johann SCHWAIGER
 BAUnternehmung GmbH
 Am Römerfeld 6
 A-5322 Hof bei Salzburg

Einreichplan
 Lageplan
 BV Wohnhaus Elixhausen

04_1 LP
 Masstab: 1:500 Datum: 12.09.2021

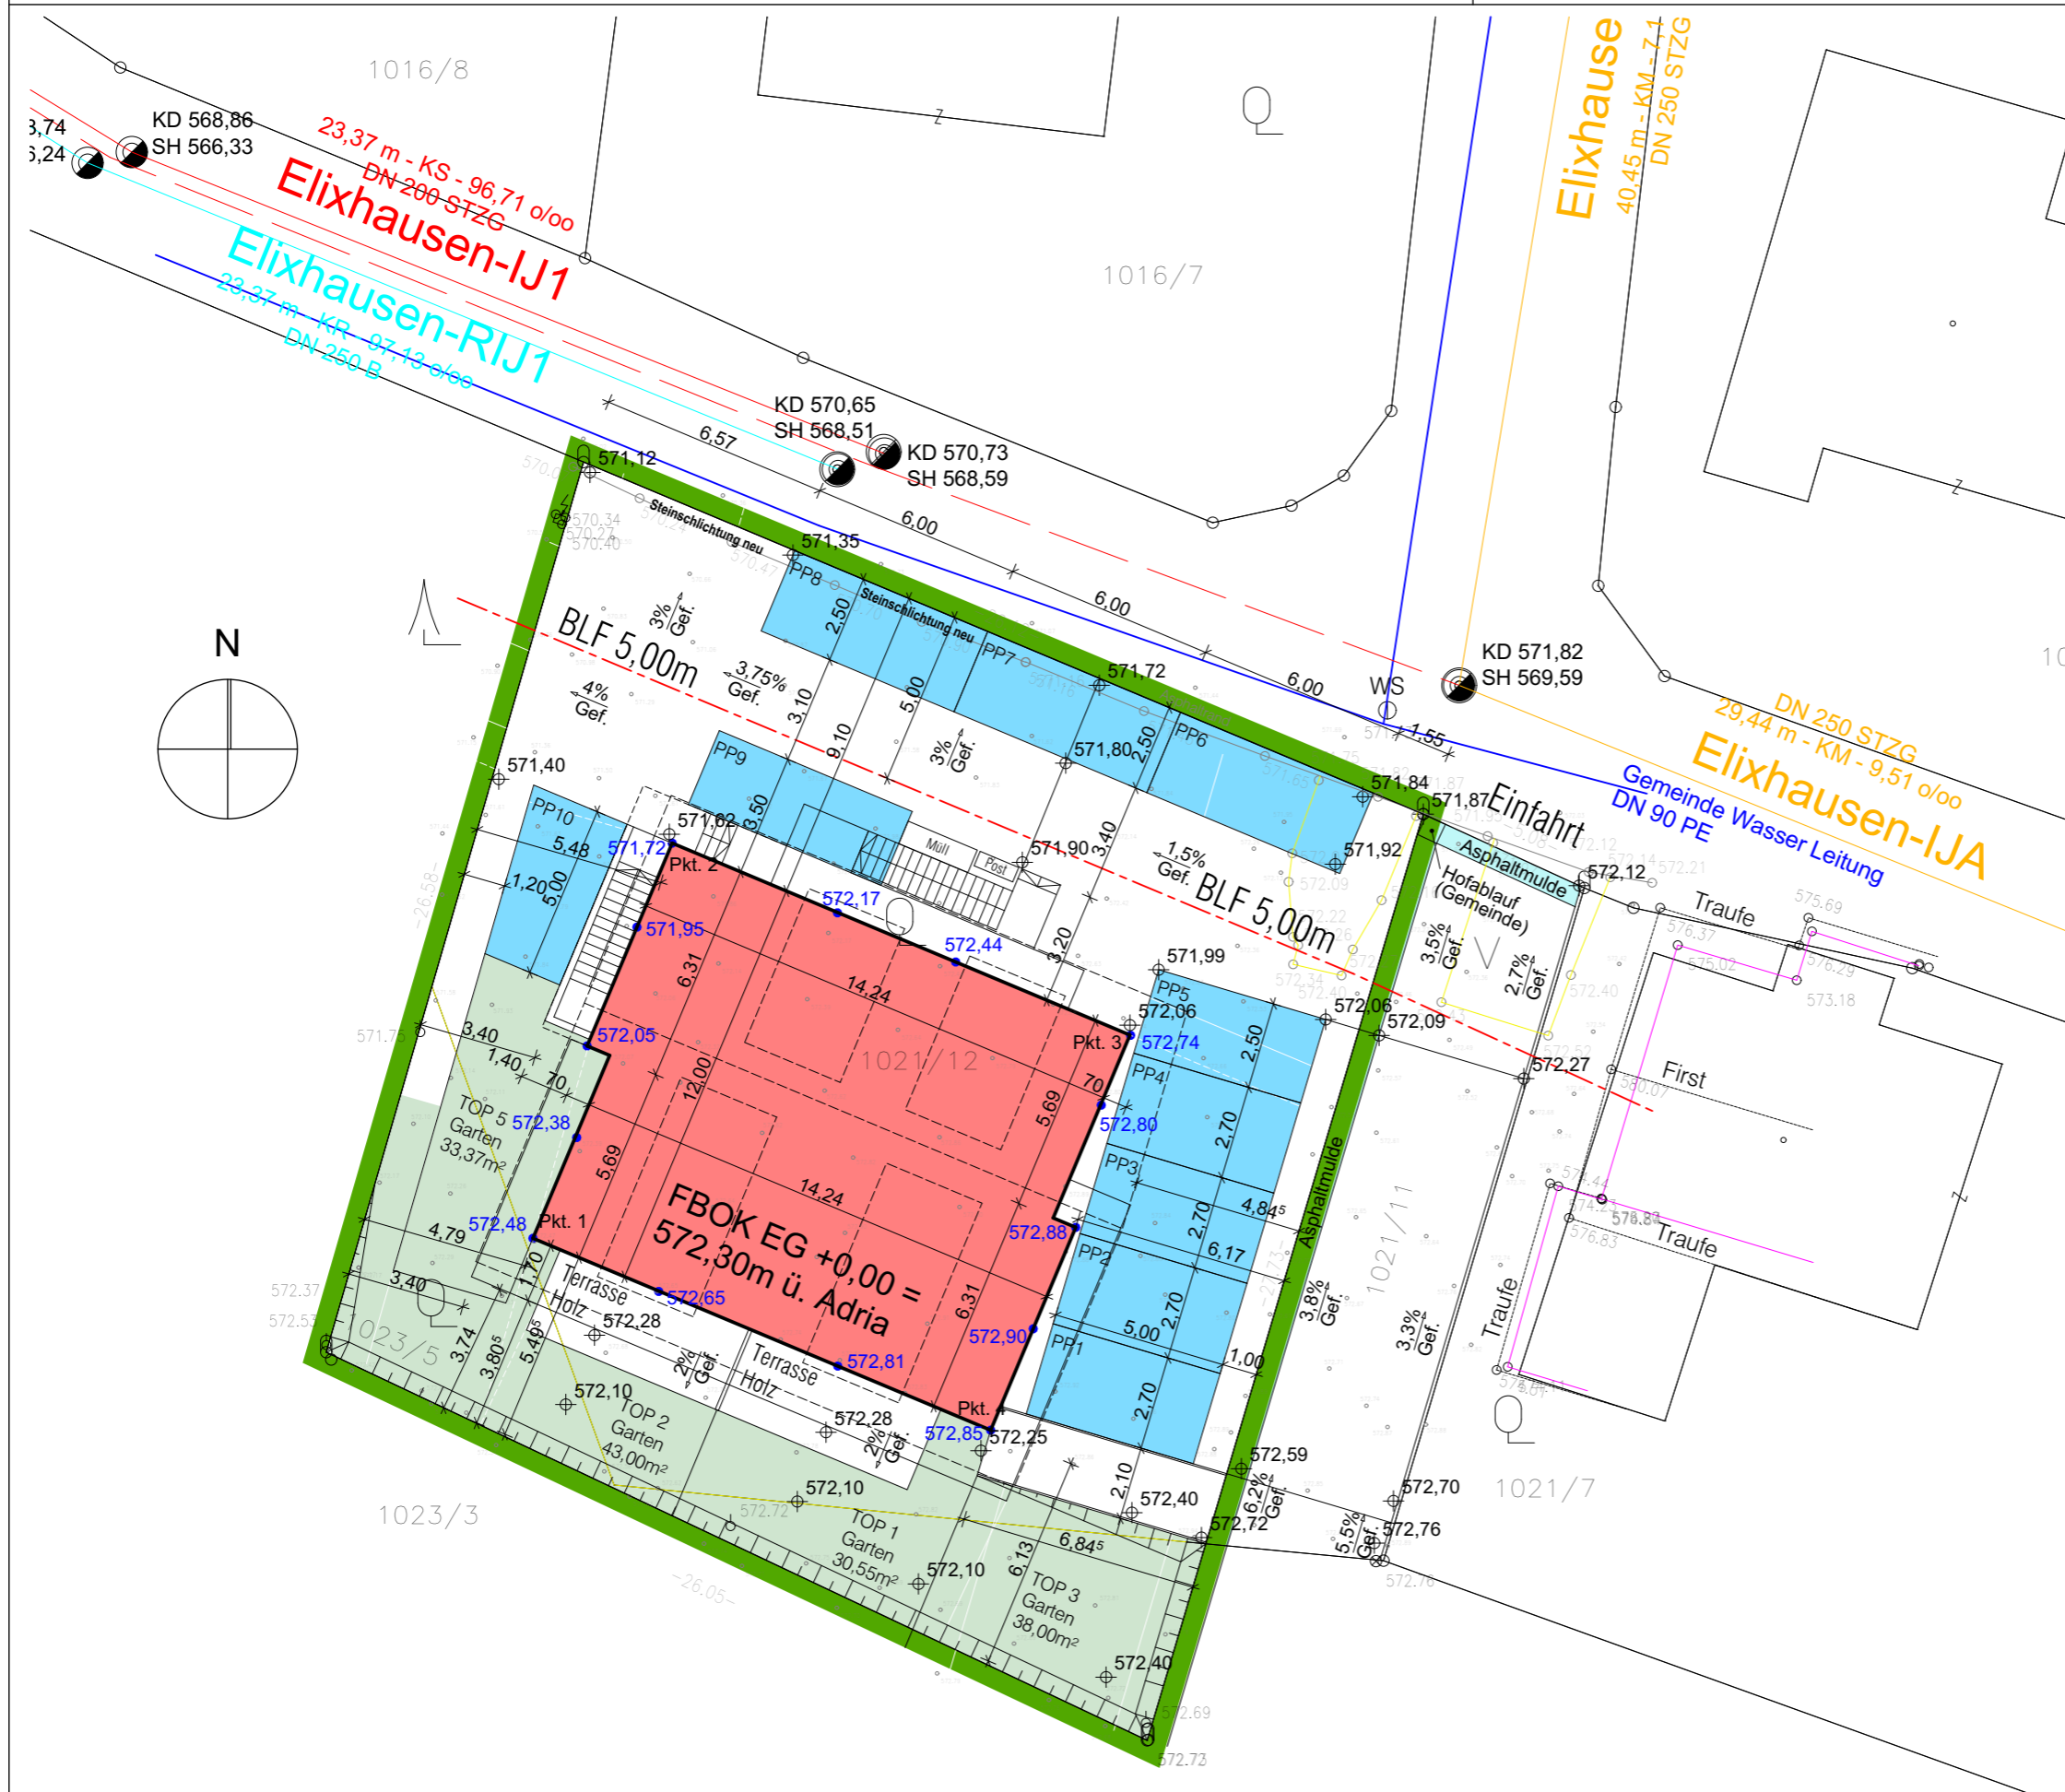


- LEGENDE:**
- ABBRUCH
 - NEUBAU
 - GRUNDGRENZE
 - BAUFLUCHTLINIE
 - ÖFFENTL. MW-KANAL
 - SW KANAL BESTAND
 - SW KANAL NEU
 - STROM U. KTV LEITUNG NEU
 - ÖRTL. WASSERLEITUNG
 - WASSERLEITUNG NEU
 - RW KANAL
 - PFLICHT STELLPLÄTZE
RASENGITTERSTEINE
 - PP 1
PARKPLATZ

Johann SCHWAIGER
 BAUunternehmung GmbH
 Am Römerfeld 6
 A-5322 Hof bei Salzburg

Einreichplan
 Lageplan
 BV Wohnhaus Elixhausen

04_2 LP
 Masstab: 1:200
 Datum: 12.09.2021

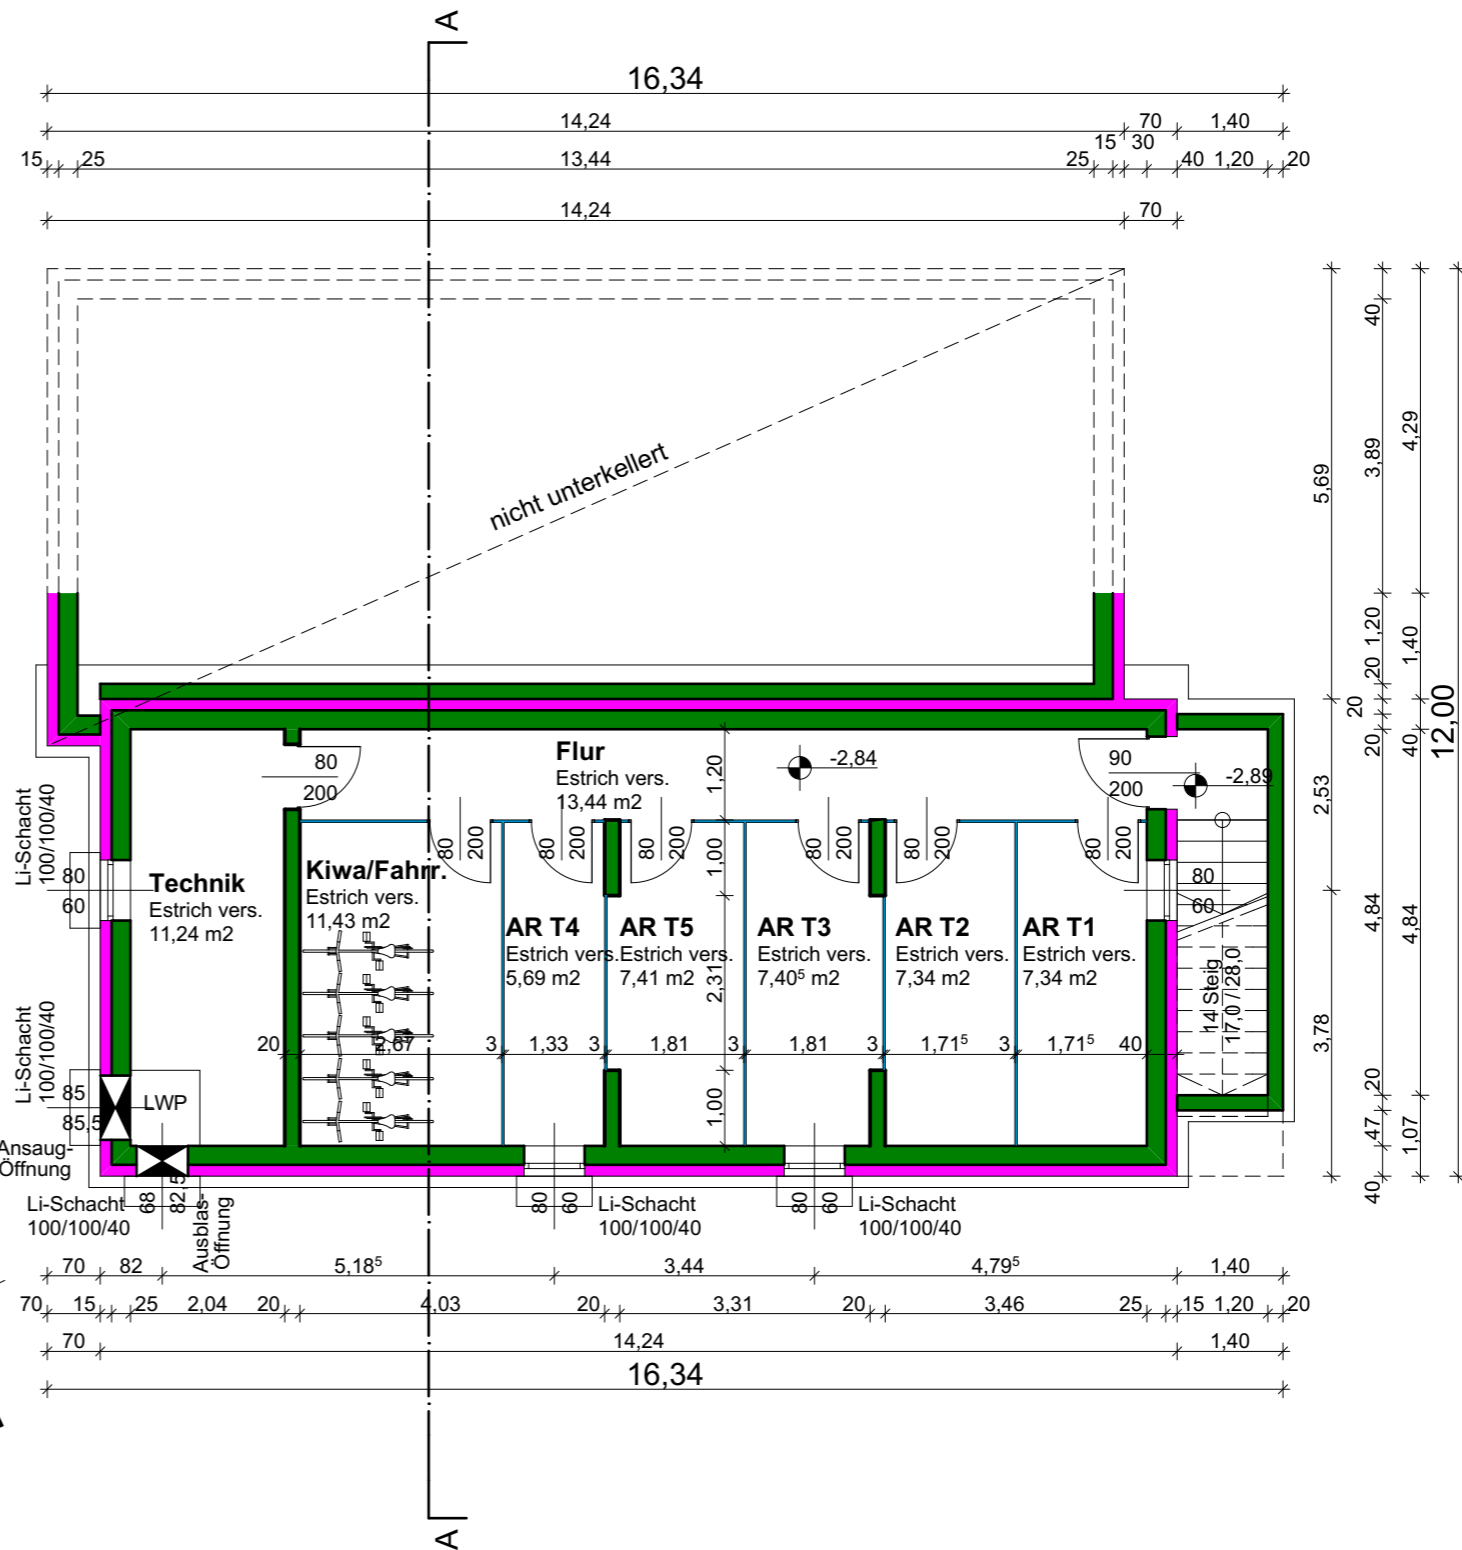


LEGENDE:

- ABBRUCH
- GIPSKARTON
- MANTELBETON-MWK
- HLZ-MWK
- STAHLBETON
- METALLWAND
- HOLZ
- WÄRMEDÄMMUNG

Johann SCHWAIGER
BAUunternehmung GmbH
 Am Römerfeld 6
 A-5322 Hof bei Salzburg

Einreichplan
 Kellergeschoß
 BV Wohnhaus Elixhausen

04_3 KG
 Masstab: **1:100** Datum: **12.09.2021**

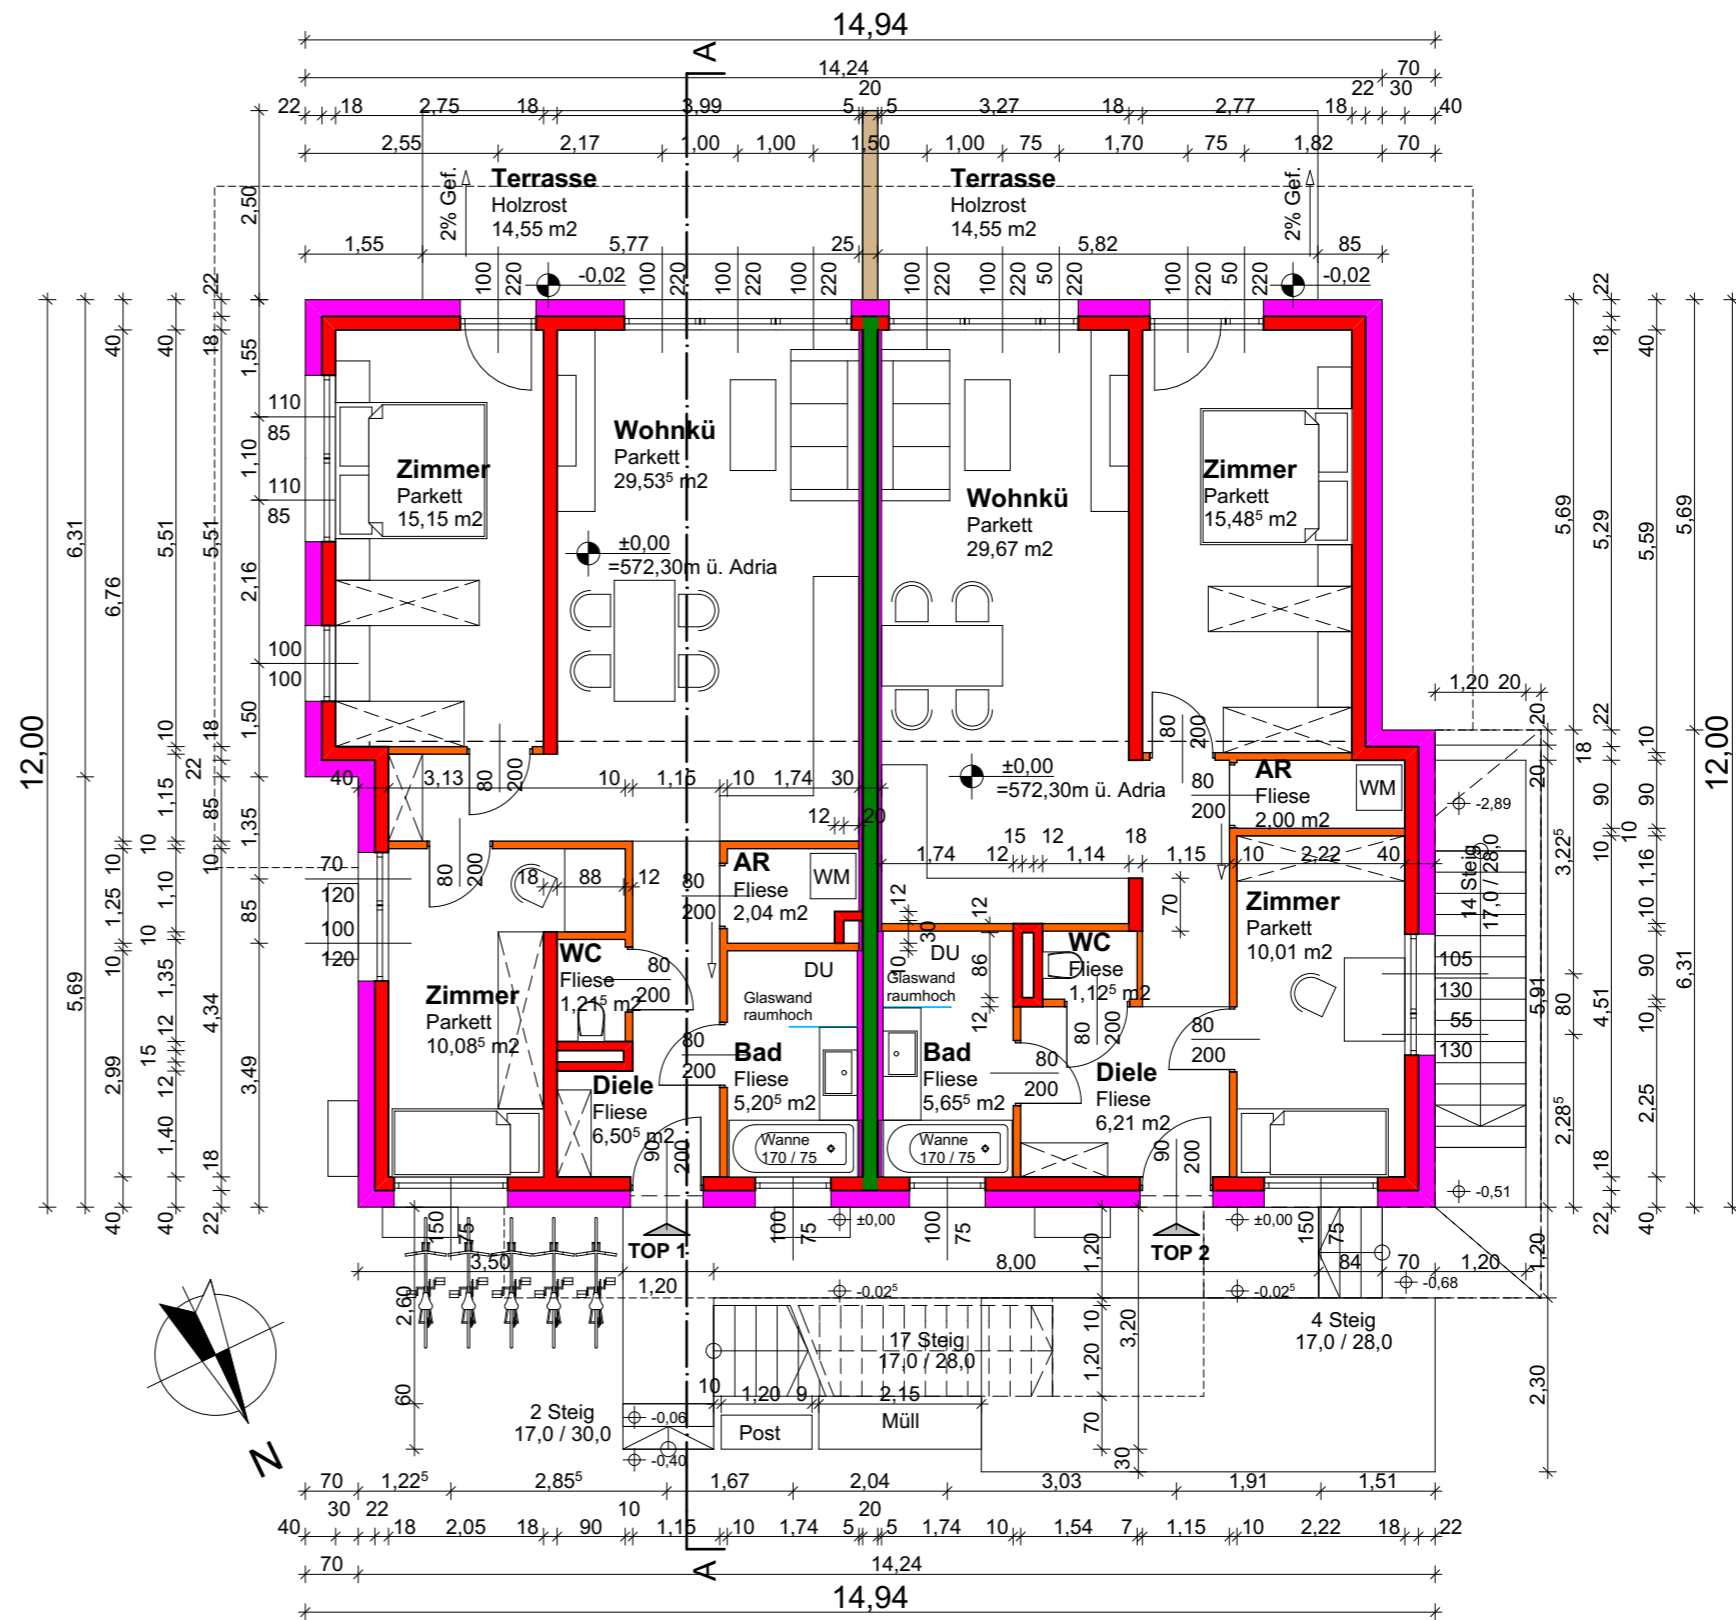

LEGENDE:

- ABBRUCH
- GIPSKARTON
- MANTELBETON-MWK
- HLZ-MWK
- STAHLBETON
- METALLWAND
- HOLZ
- WÄRMEDÄMMUNG


Johann SCHWAIGER
BAUunternehmung GmbH
 Am Römerfeld 6
 A-5322 Hof bei Salzburg

Einreichplan

Erdgeschoß
 BV Wohnhaus Elixhausen

04_4 EG


Masstab: 1:100 Datum: 12.09.2021

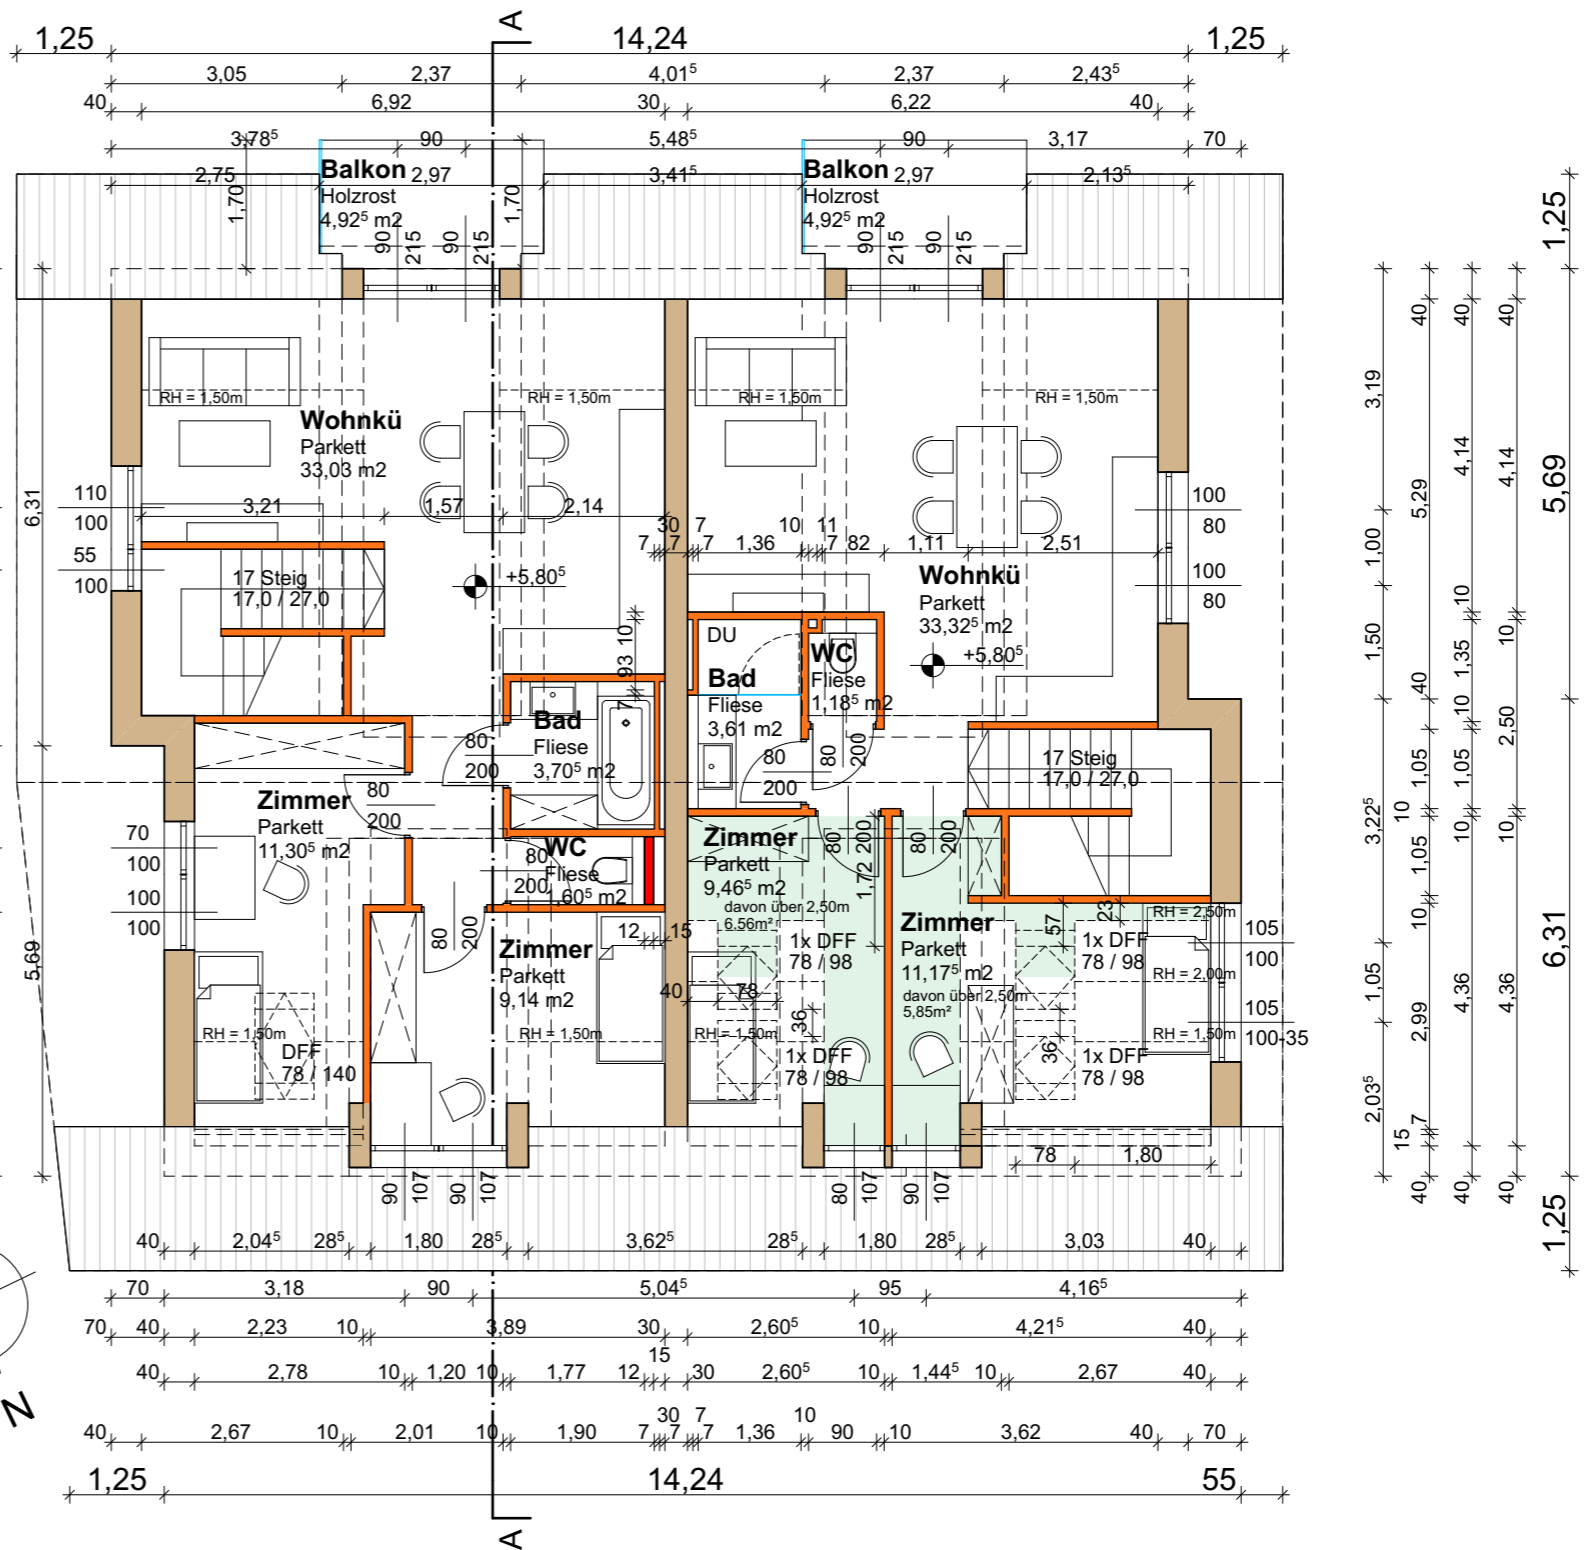

LEGENDE:

- ABBRUCH
- GIPSKARTON
- MANTELBETON-MWK
- HLZ-MWK
- STAHLBETON
- METALLWAND
- HOLZ
- WÄRMEDÄMMUNG

<p>Johann SCHWAIGER BAUunternehmung GmbH Am Römerfeld 6 A-5322 Hof bei Salzburg</p>	<h2 style="margin: 0;">Einreichplan</h2>	<p>04_6 DG</p>
	<p>Dachgeschoß BV Wohnhaus Elixhausen</p>	<p>Masstab: 1:100 Datum: 12.09.2021</p>

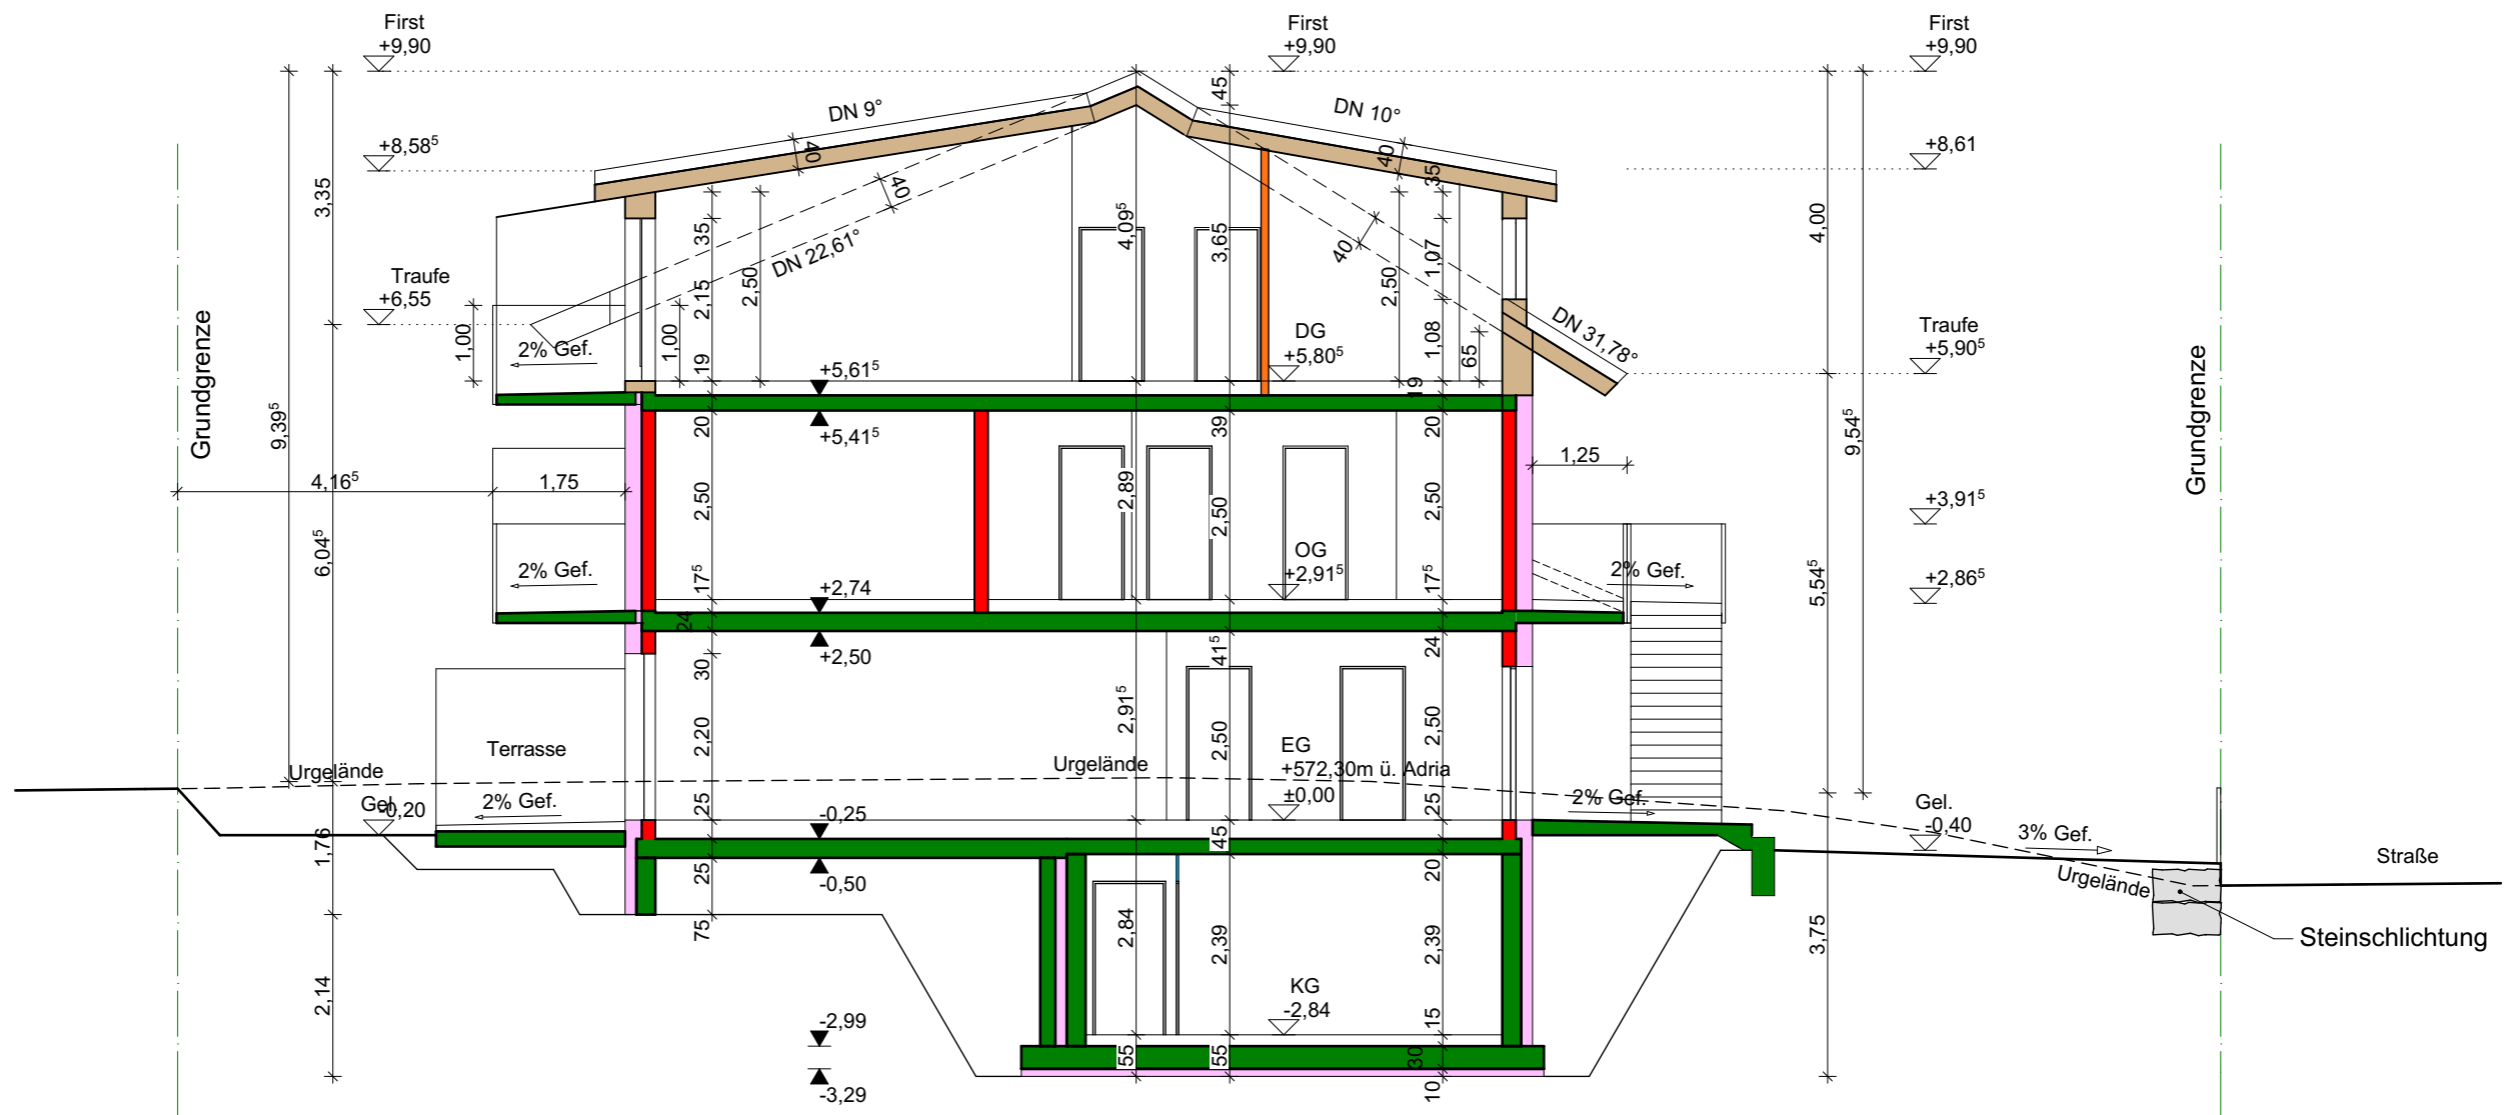

LEGENDE:

- ABBRUCH
- GIPSKARTON
- MANTELBETON-MWK
- HLZ-MWK
- STAHLBETON
- METALLWAND
- HOLZ
- WÄRMEDÄMMUNG


Johann SCHWAIGER
 BAUnternehmung GmbH
 Am Römerfeld 6
 A-5322 Hof bei Salzburg

Einreichplan

Schnitt A-A
 BV Wohnhaus Elixhausen

04_7 S A-A

Masstab:	Datum:
1:100	12.09.2021

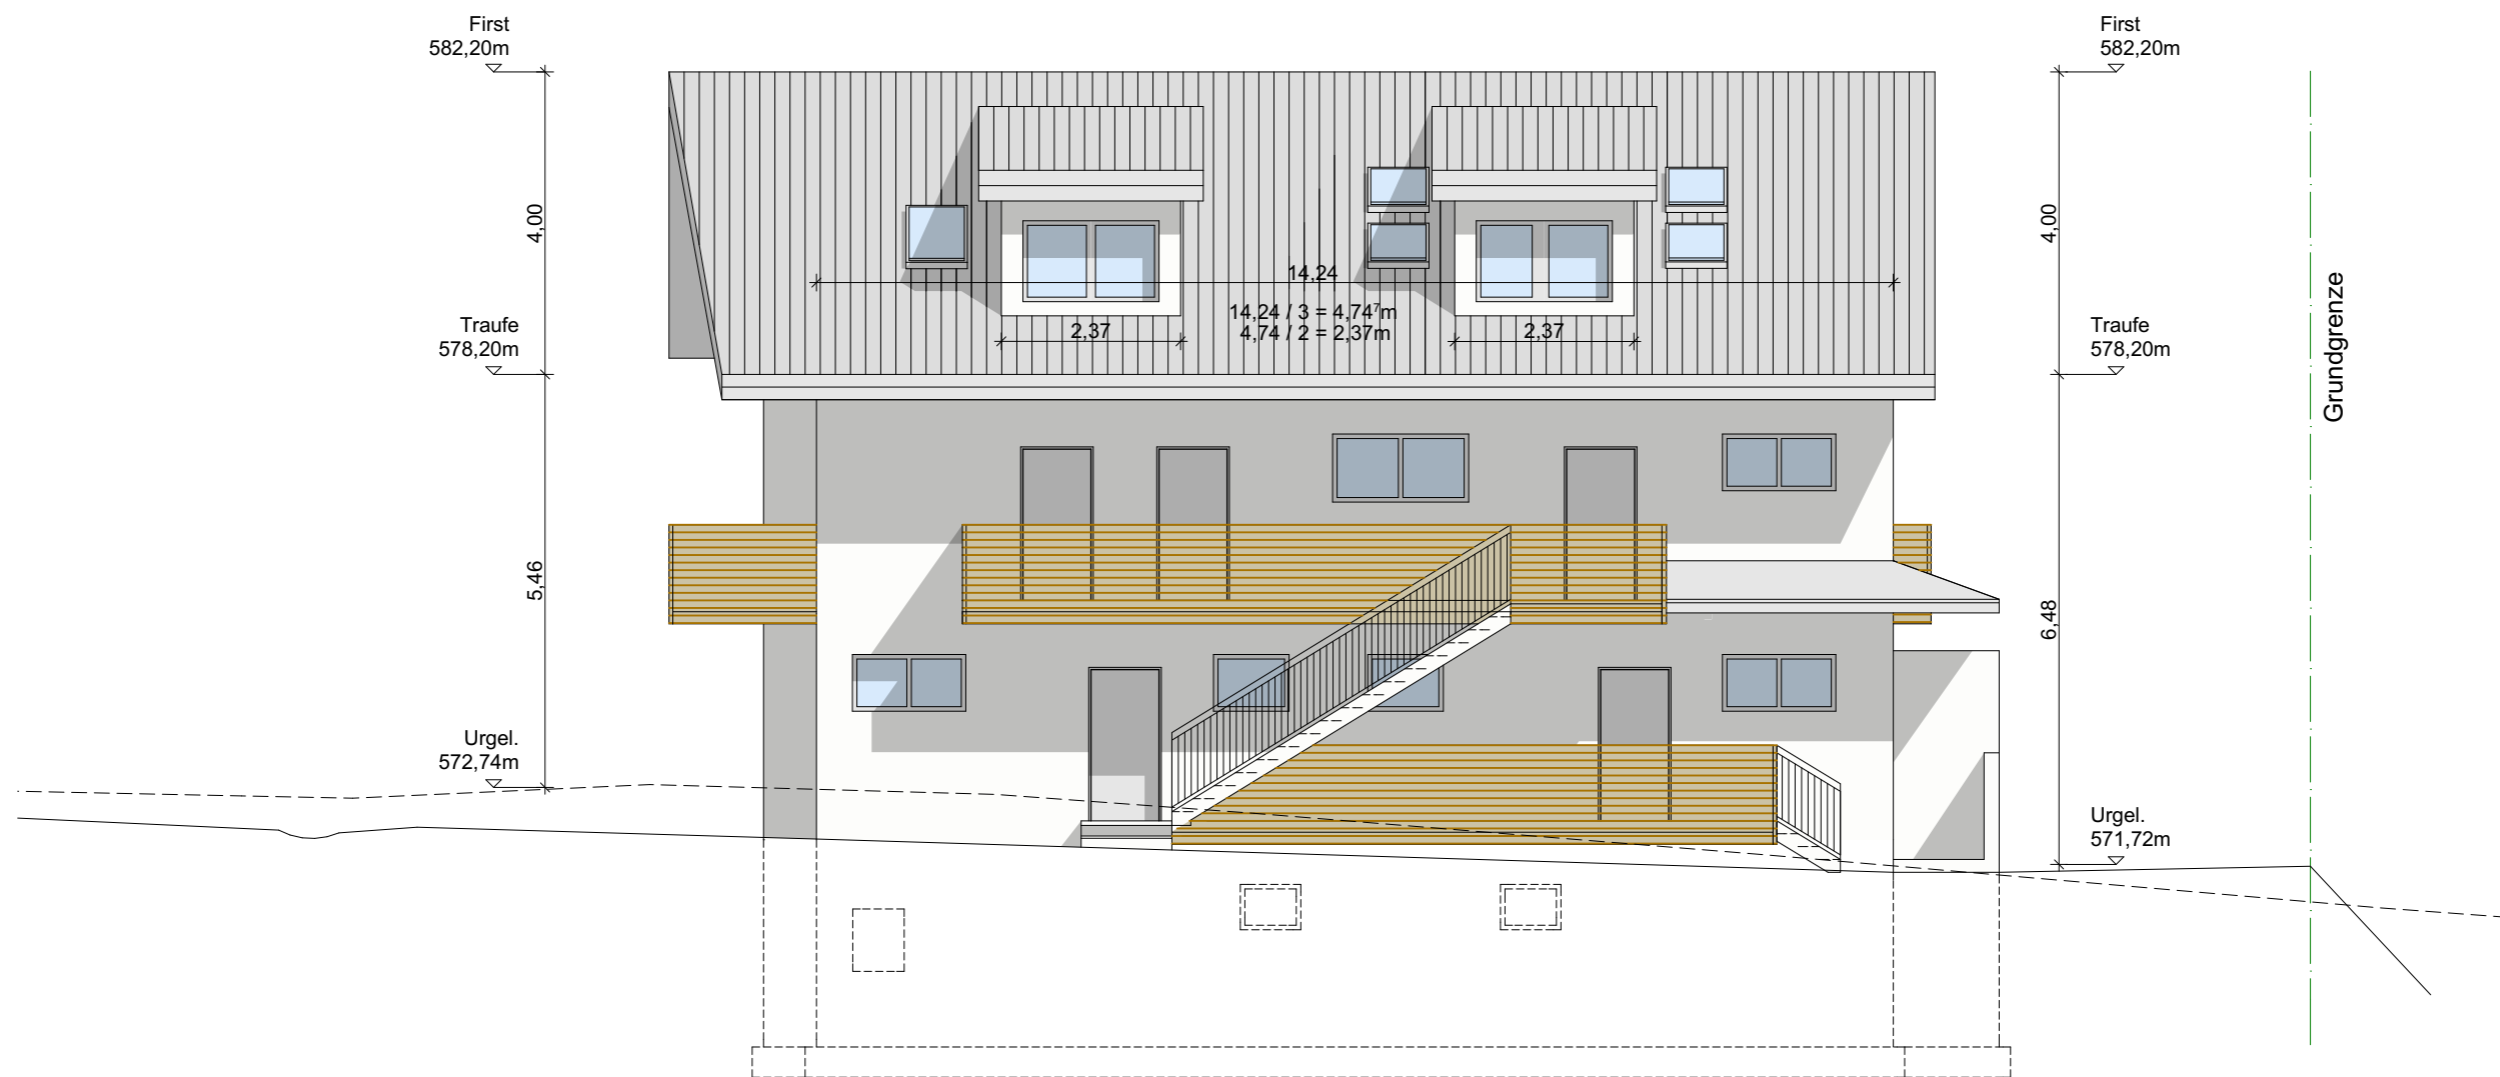


Johann SCHWAIGER
 BAUunternehmung GmbH
 Am Römerfeld 6
 A-5322 Hof bei Salzburg

Einreichplan
 Ansicht Nordost
 BV Wohnhaus Elixhausen

04_8 NO

Masstab:	Datum:
1:100	12.09.2021

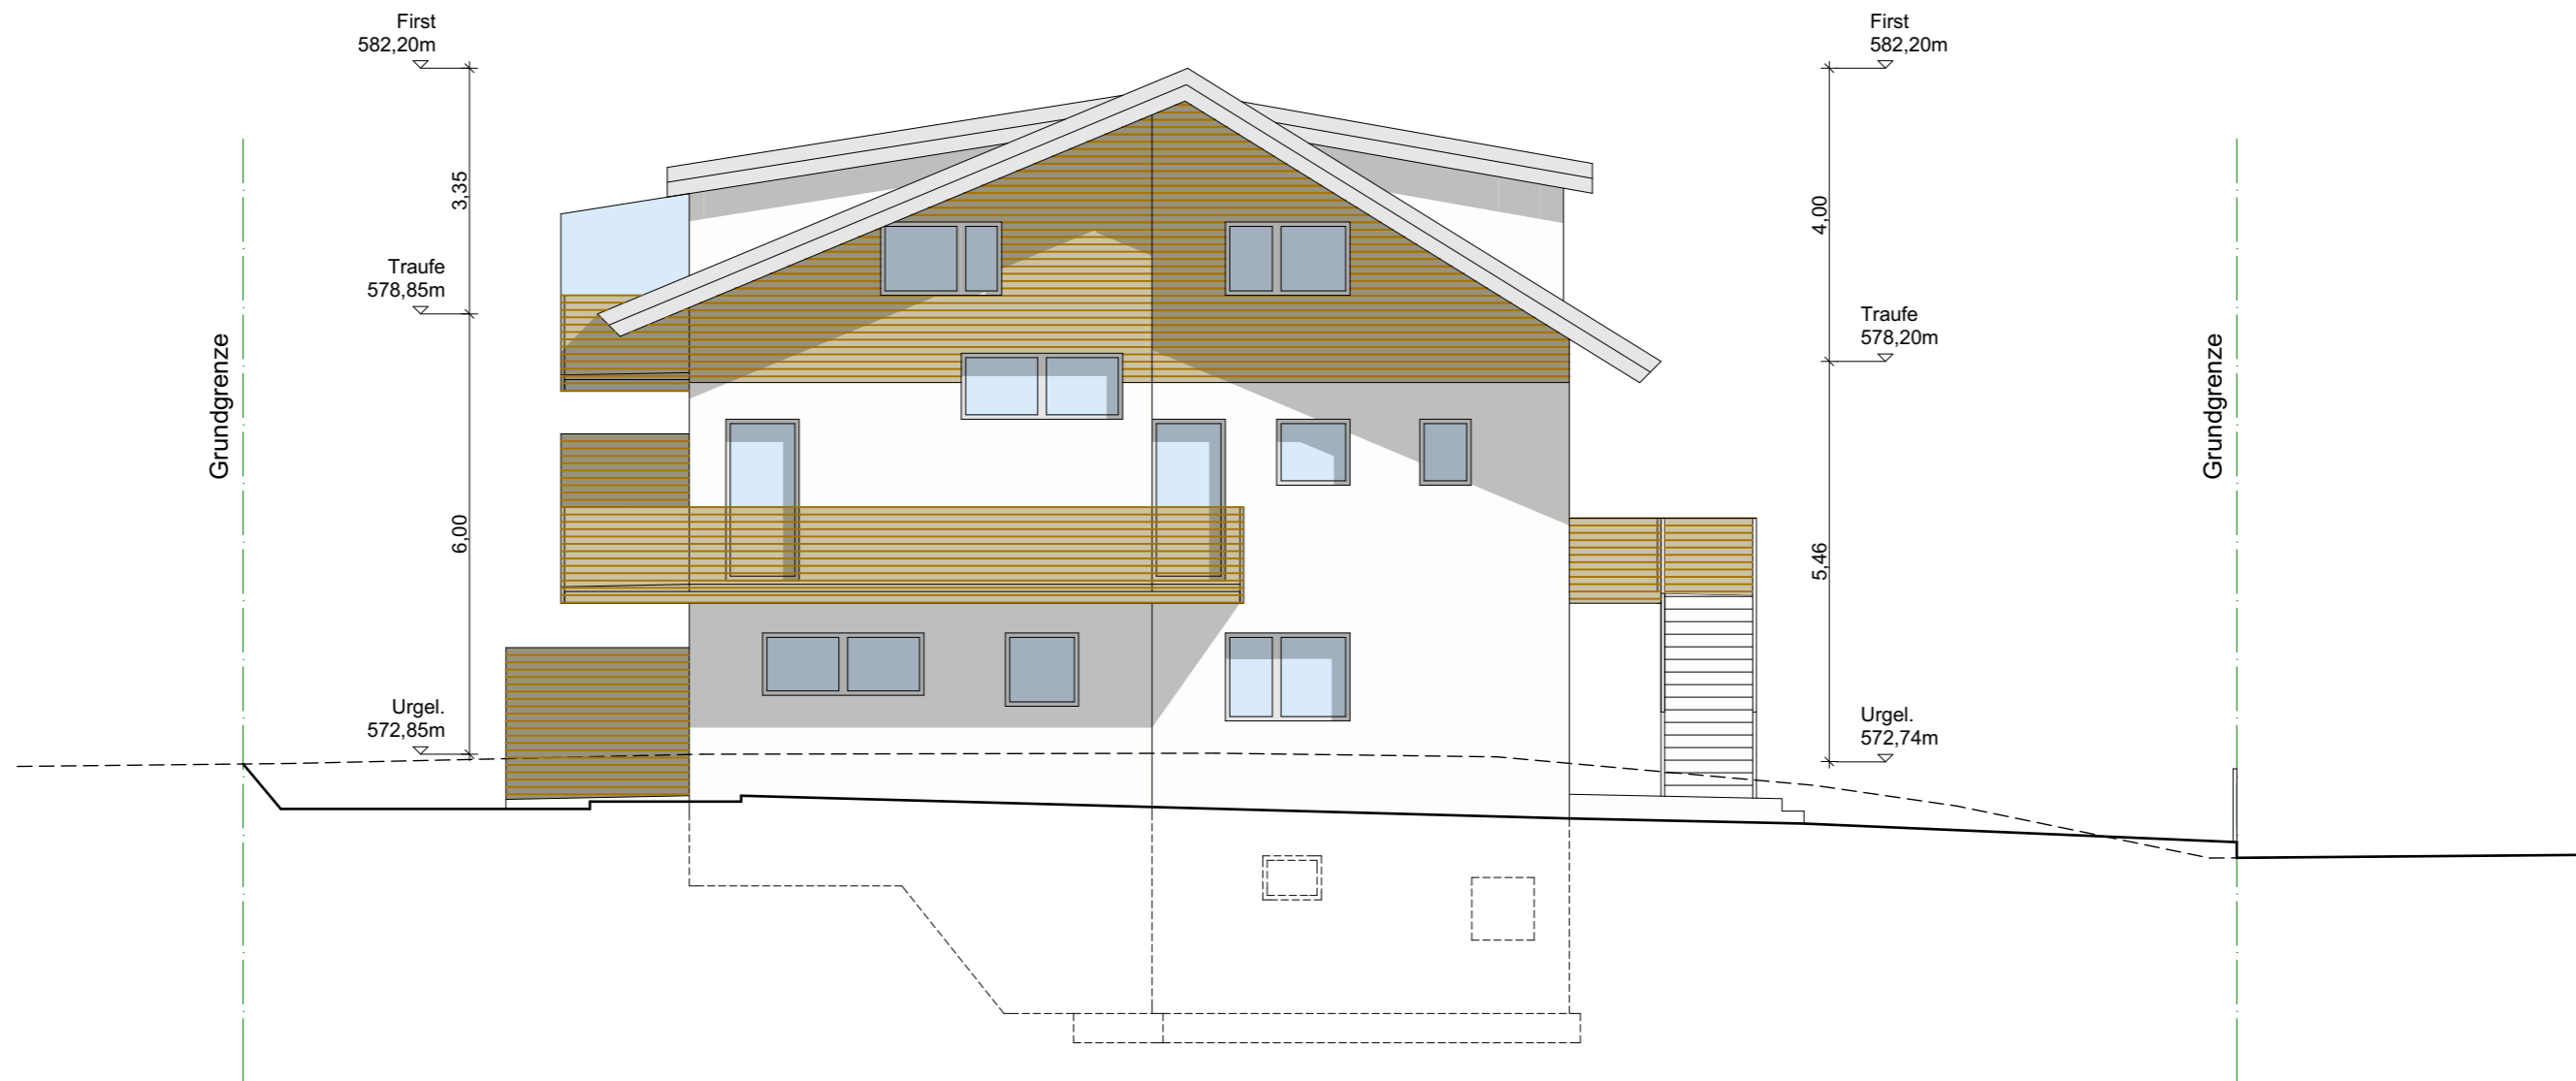


Johann SCHWAIGER
 BAUunternehmung GmbH
 Am Römerfeld 6
 A-5322 Hof bei Salzburg

Einreichplan
 Ansicht Südost
 BV Wohnhaus Elixhausen

04_9 SO

Masstab:	Datum:
1:100	12.09.2021

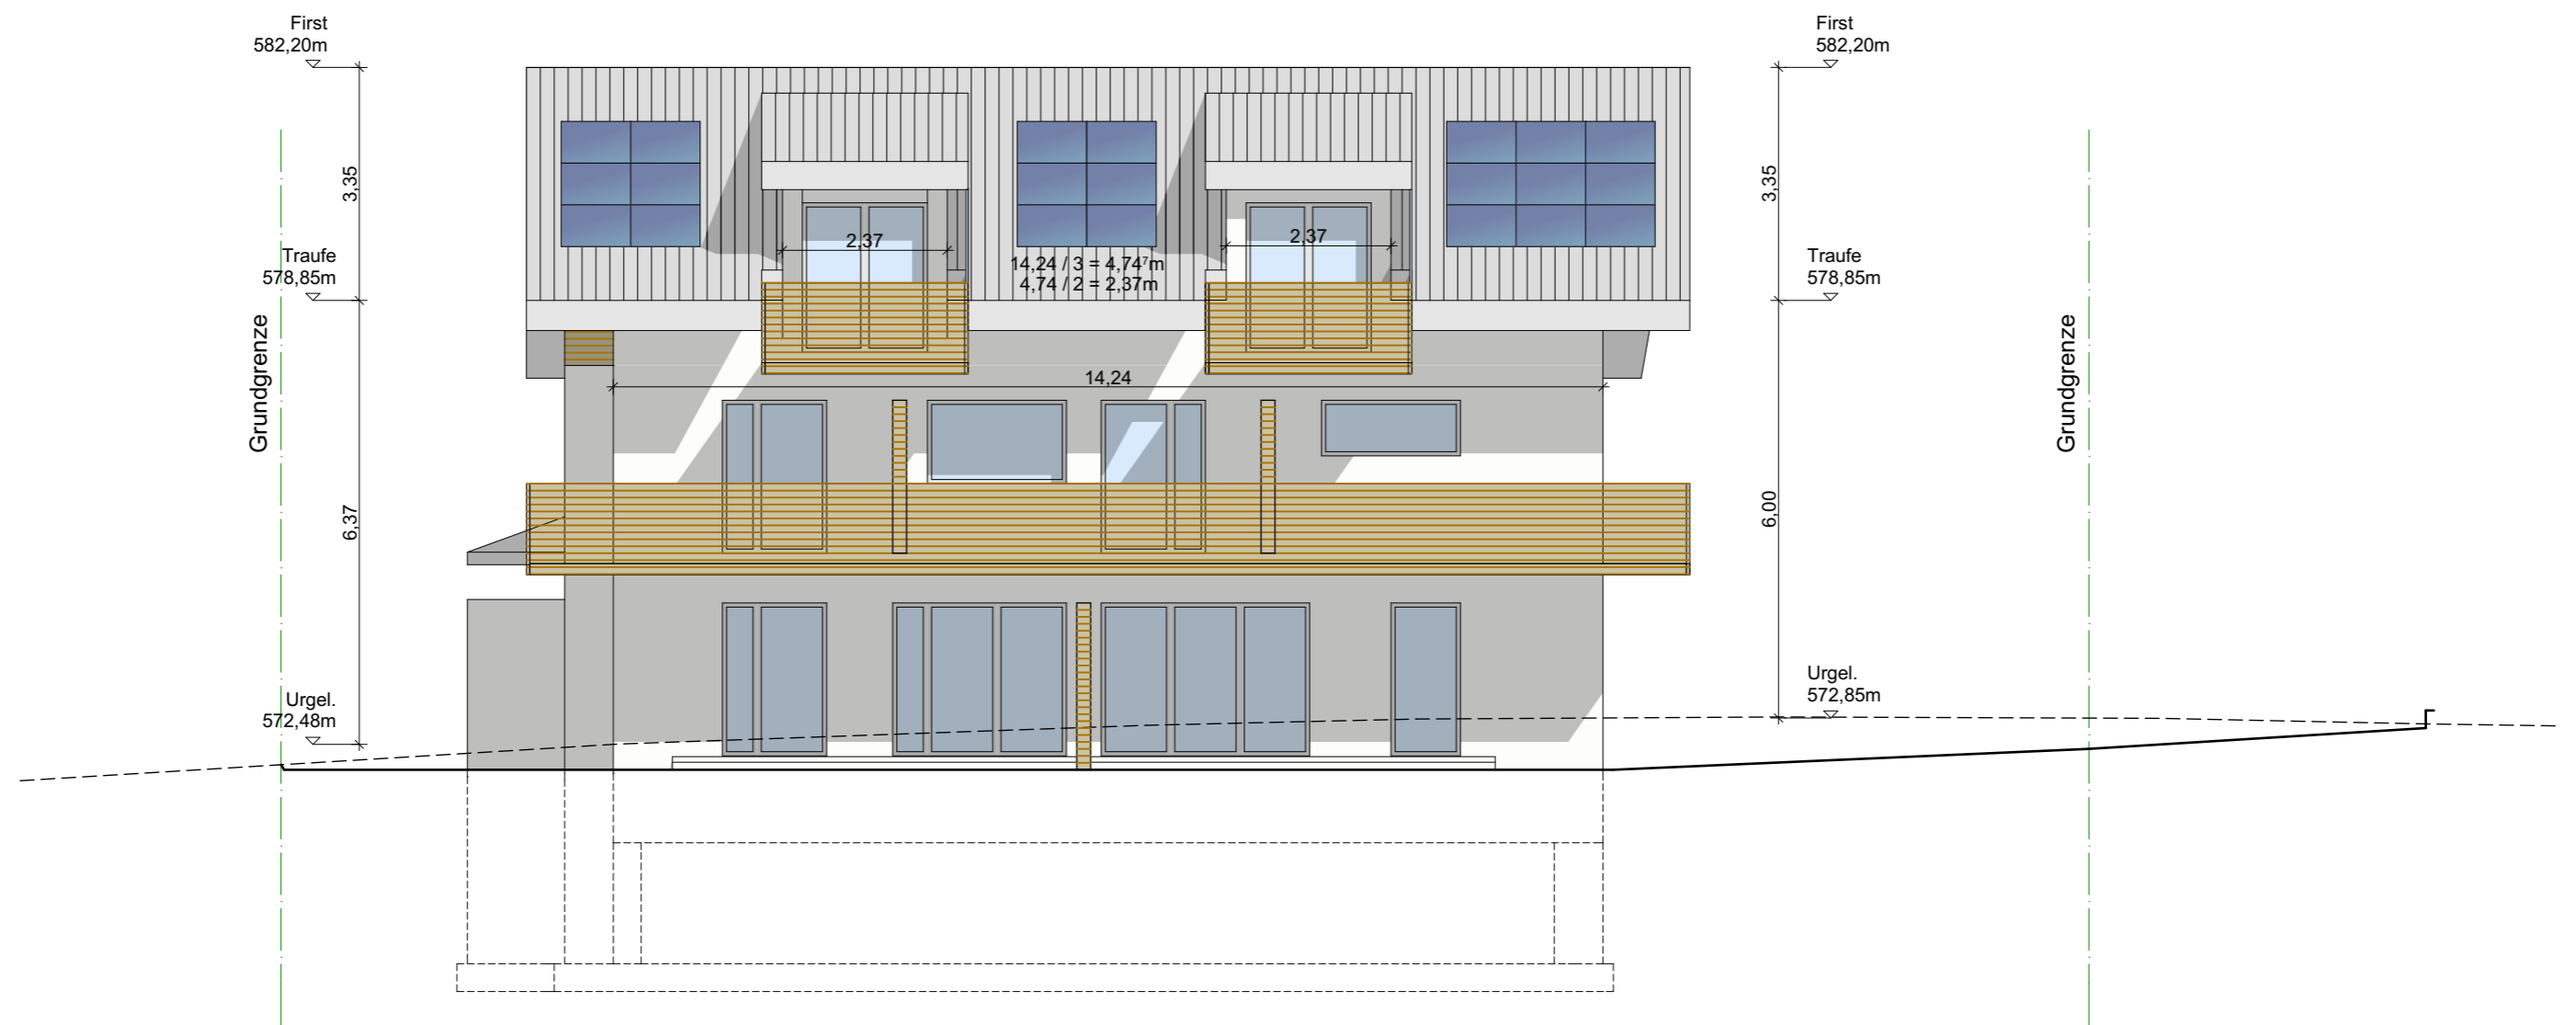


Johann SCHWAIGER
 BAUnternehmung GmbH
 Am Römerfeld 6
 A-5322 Hof bei Salzburg

Einreichplan
 Ansicht Südwest
 BV Wohnhaus Elixhausen

04_10 SW

Masstab:	Datum:
1:100	12.09.2021

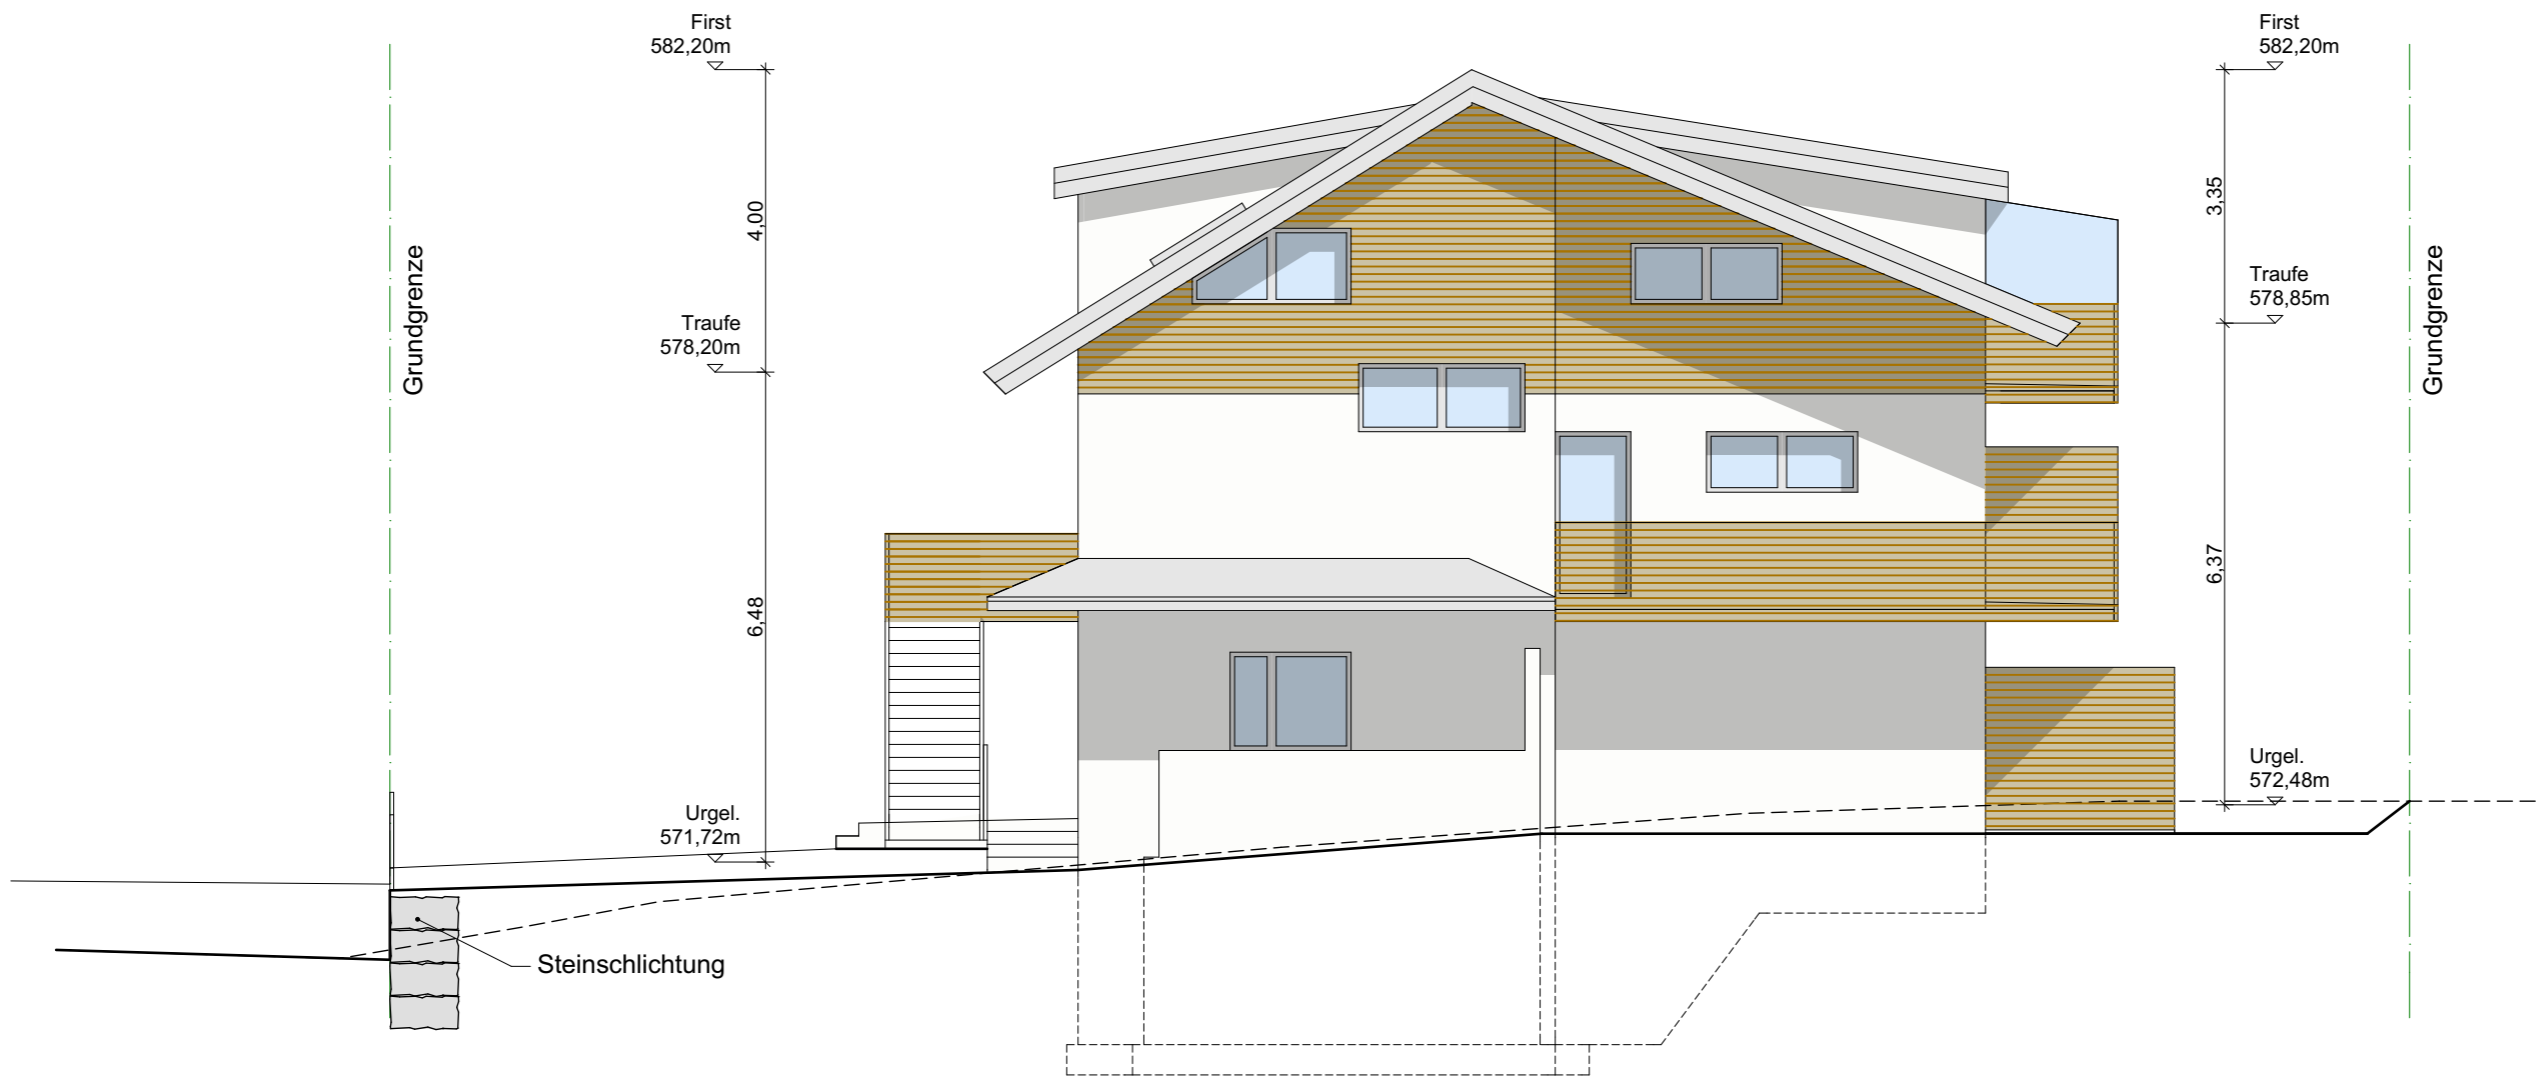

Johann SCHWAIGER
 BAUunternehmung GmbH
 Am Römerfeld 6
 A-5322 Hof bei Salzburg

Einreichplan
 Ansicht Nordwest
 BV Wohnhaus Elixhausen

04_11 NW
 Masstab: 1:100
 Datum: 12.09.2021