


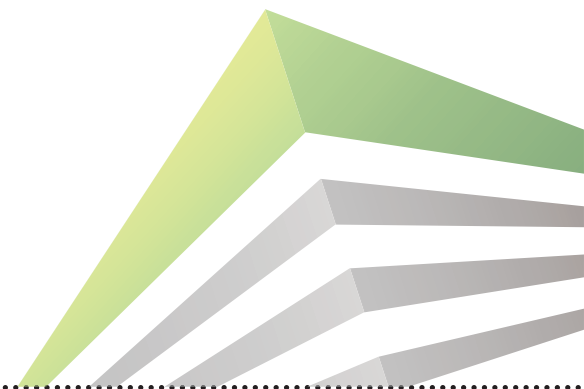

OBERAIGEN 12

4202 Hellmonsödt






TOP 3

Oberaigen 12,
4202 Hellmonsödt

Die vorliegenden Planunterlagen dienen der groben Orientierung und können in Fläche und Aufteilung vom Ist-Stand abweichen. Der Vermittler übernimmt für die Richtigkeit keinerlei Haftung. Die abgebildeten Möbel und Einrichtungsgegenstände sind lediglich symbolhaft dargestellt und nicht Teil der Immobilie. **KEIN MASSSTAB!**

DG
1.OG
EG

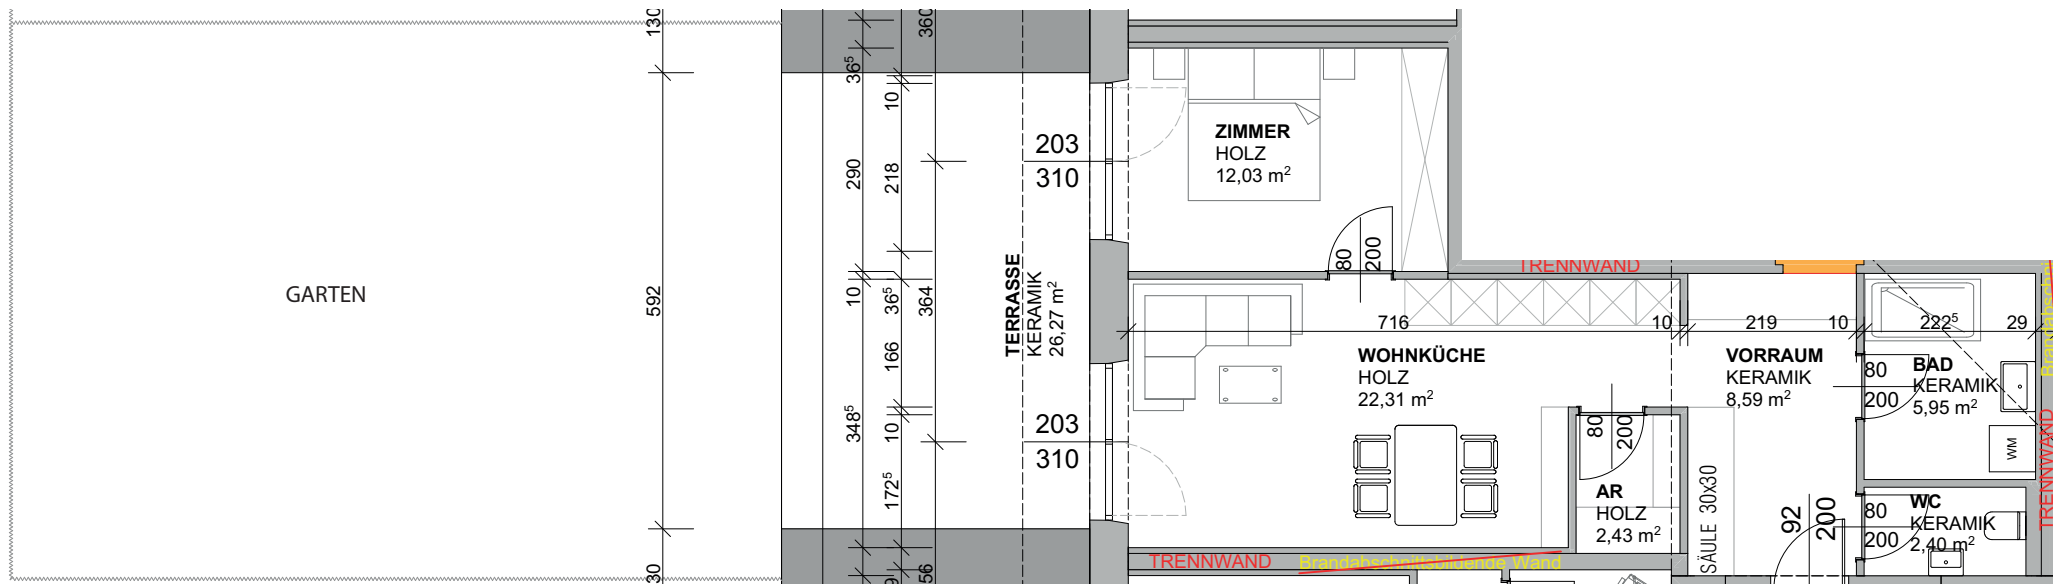

TOP 3

Wohnen	53,71 m ²
Freifläche	26,21 m ²
<hr/>	
	79,92 m ²

