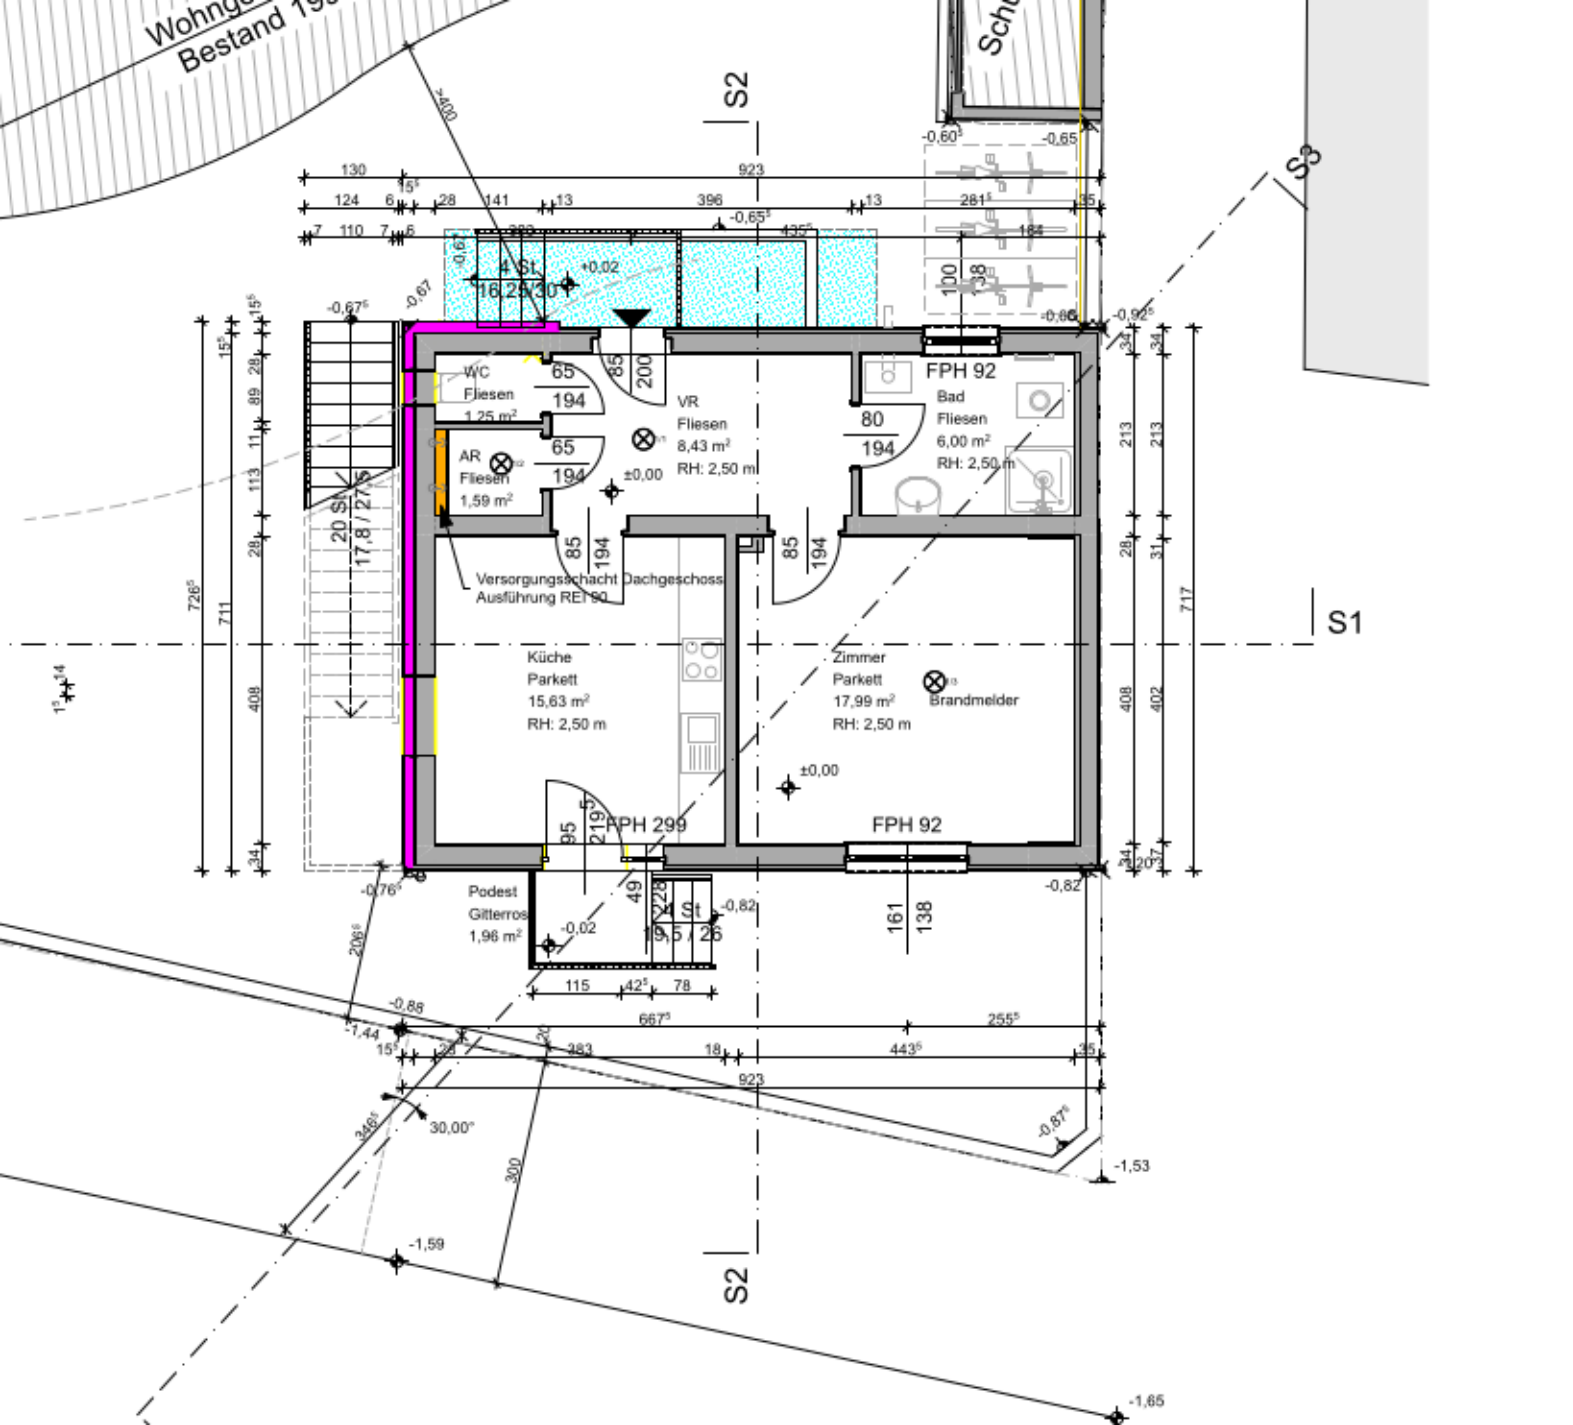

Wohngebäude
Bestand 19
S2
S3
S1
WC
Fliesen
1,25 m²
AR
Fliesen
1,59 m²
VR
Fliesen
8,43 m²
RH: 2,50 m
FPH 92
Bad
Fliesen
6,00 m²
RH: 2,50 m
Versorgungsschacht Dachgeschoss
Ausführung REI 90
Küche
Parkett
15,63 m²
RH: 2,50 m
Zimmer
Parkett
17,99 m²
RH: 2,50 m
Brandmelder
FPH 299
FPH 92
Podest
Gitterros
1,96 m²
4 St.
16,25/30
20 St.
17,8 / 27,5
4 St.
19,5 / 26