


GESAMTER STEG SCHALREINER BETON

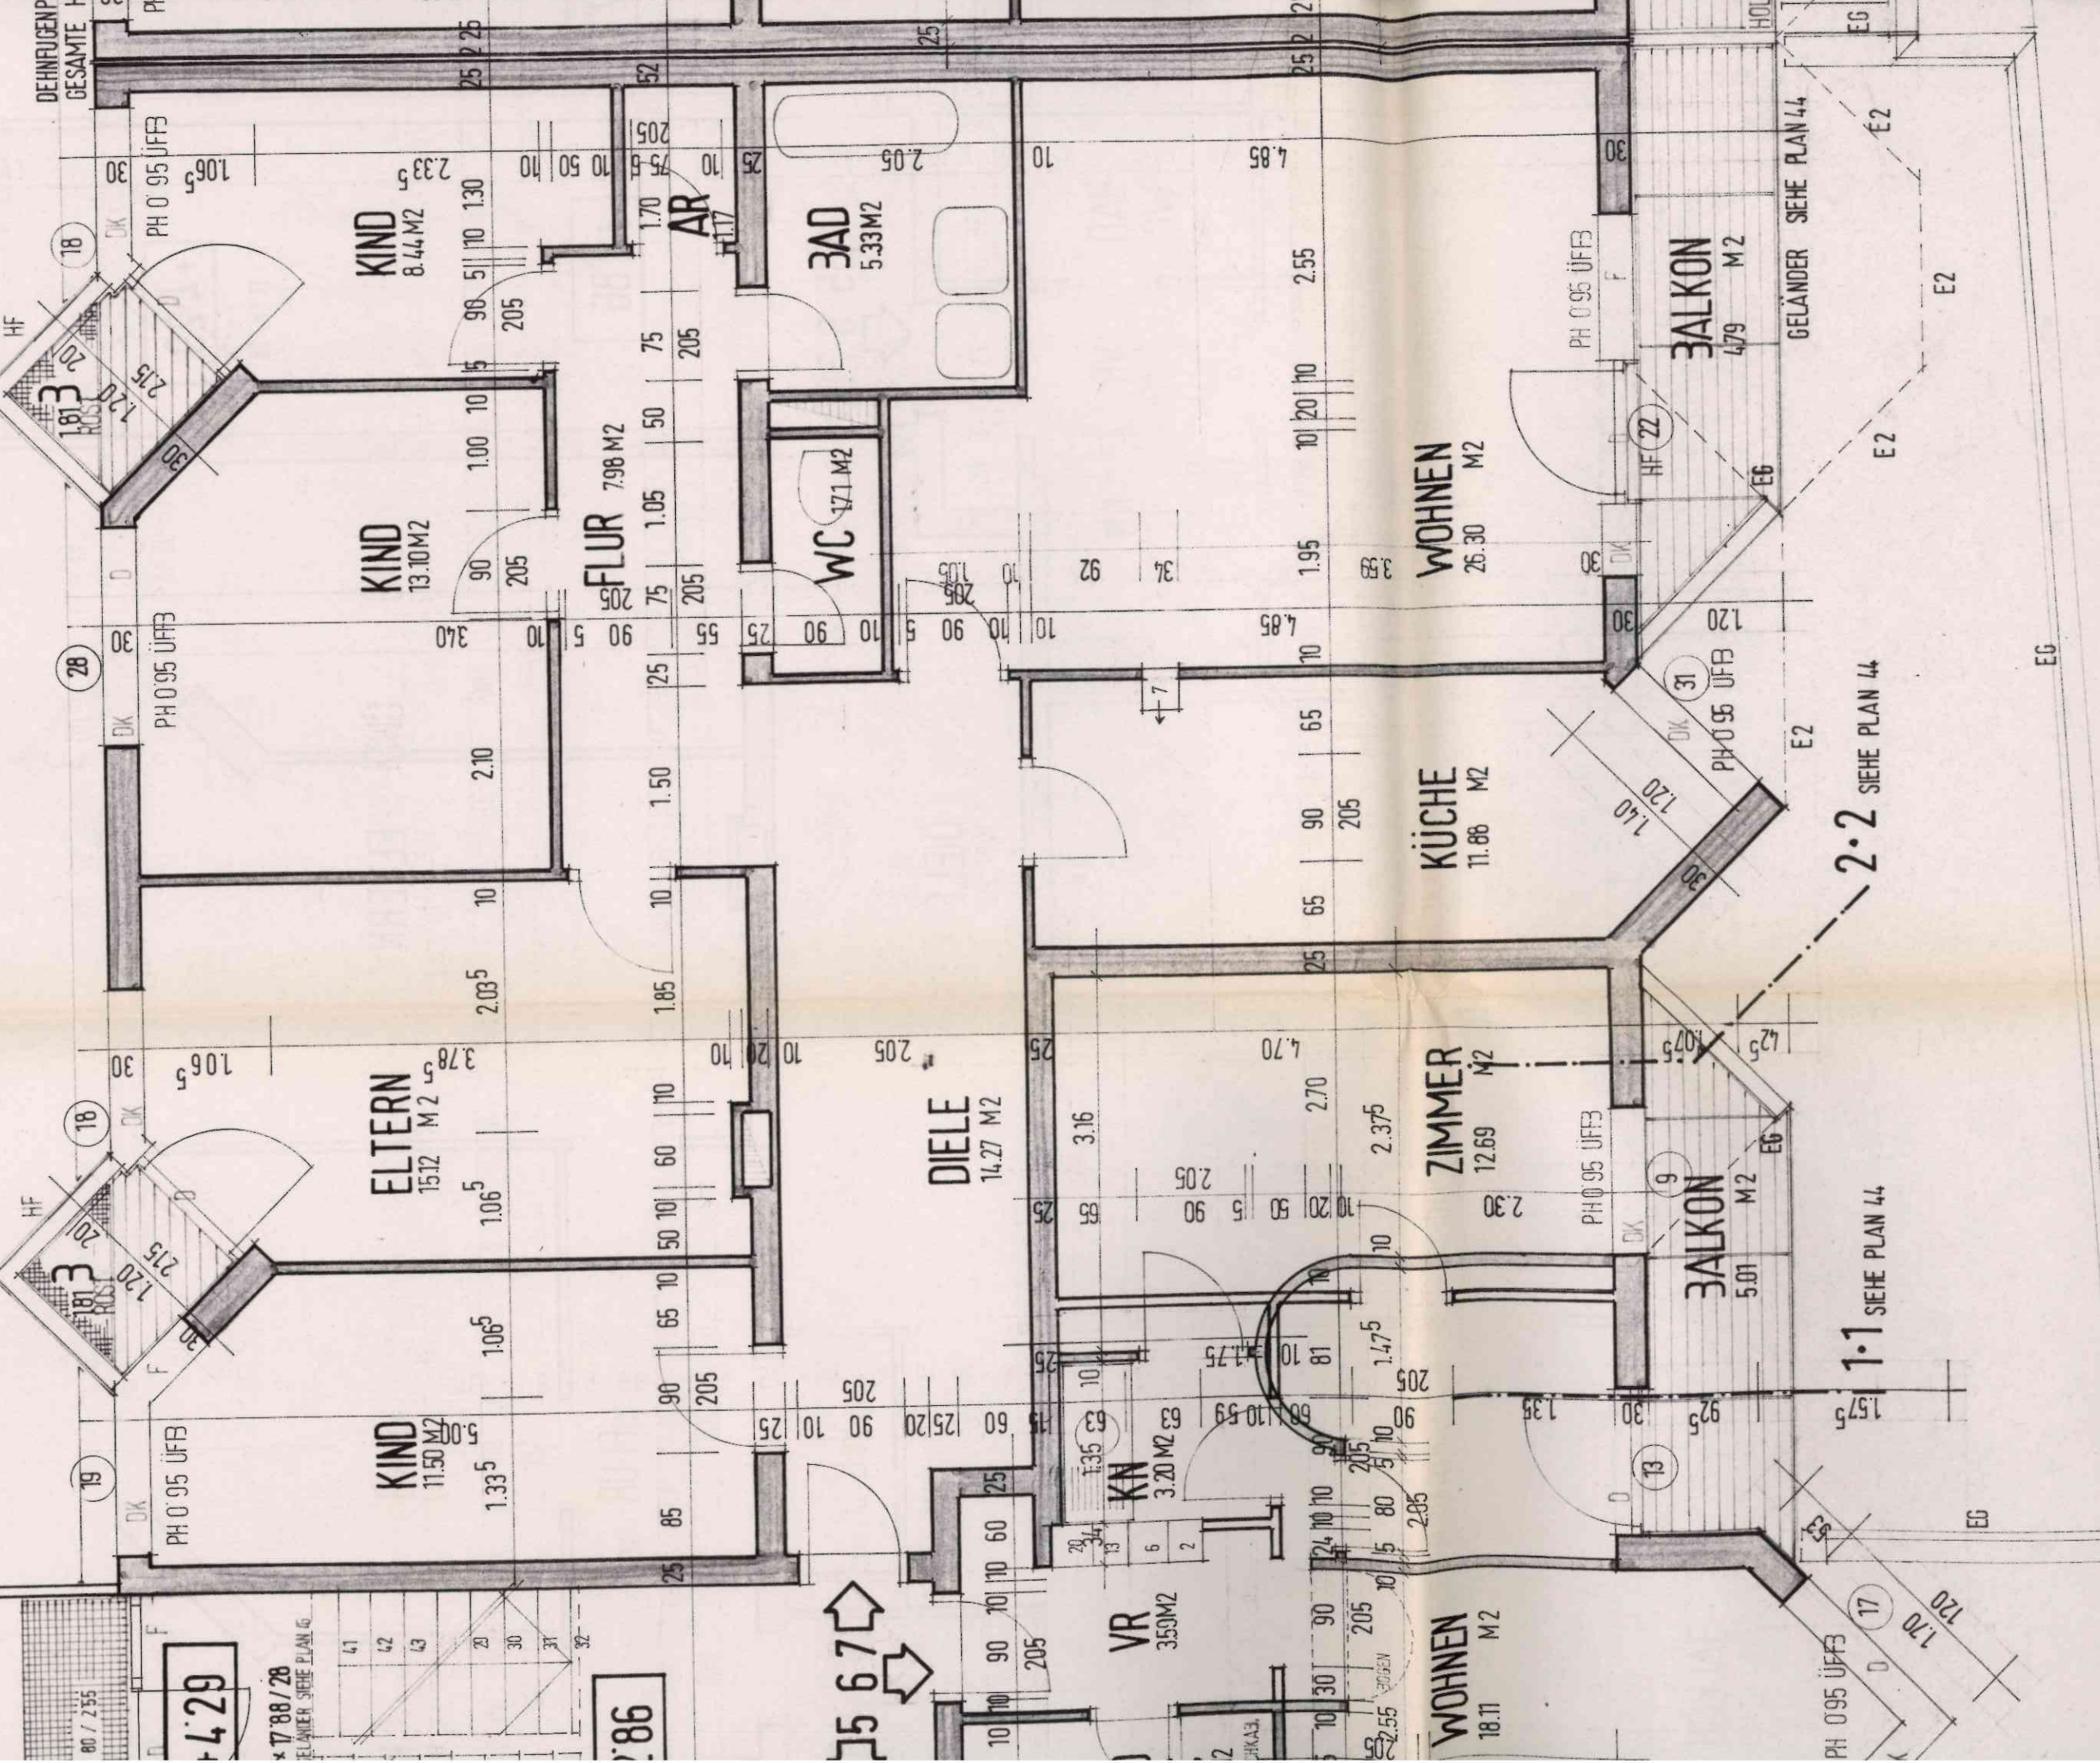

80 / 255  
**4.29**

1788/28  
 GELÄNDER SIEHE PLAN 44

41
42
43
29
30
31
32

**86**

75 67

PH 0.95 ÜFB  
 17

1.1 SIEHE PLAN 44

2.2 SIEHE PLAN 44

GELÄNDER SIEHE PLAN 44

EG

E2

E2

E2

E2

E2

E2

E2

E2

E2

E2