

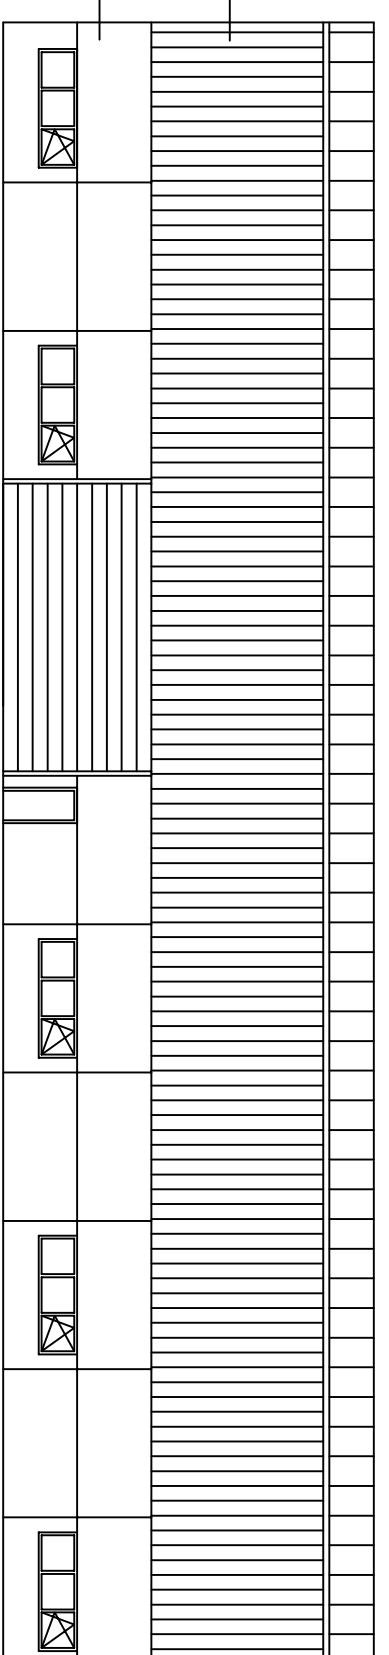


SÜDANSICHT

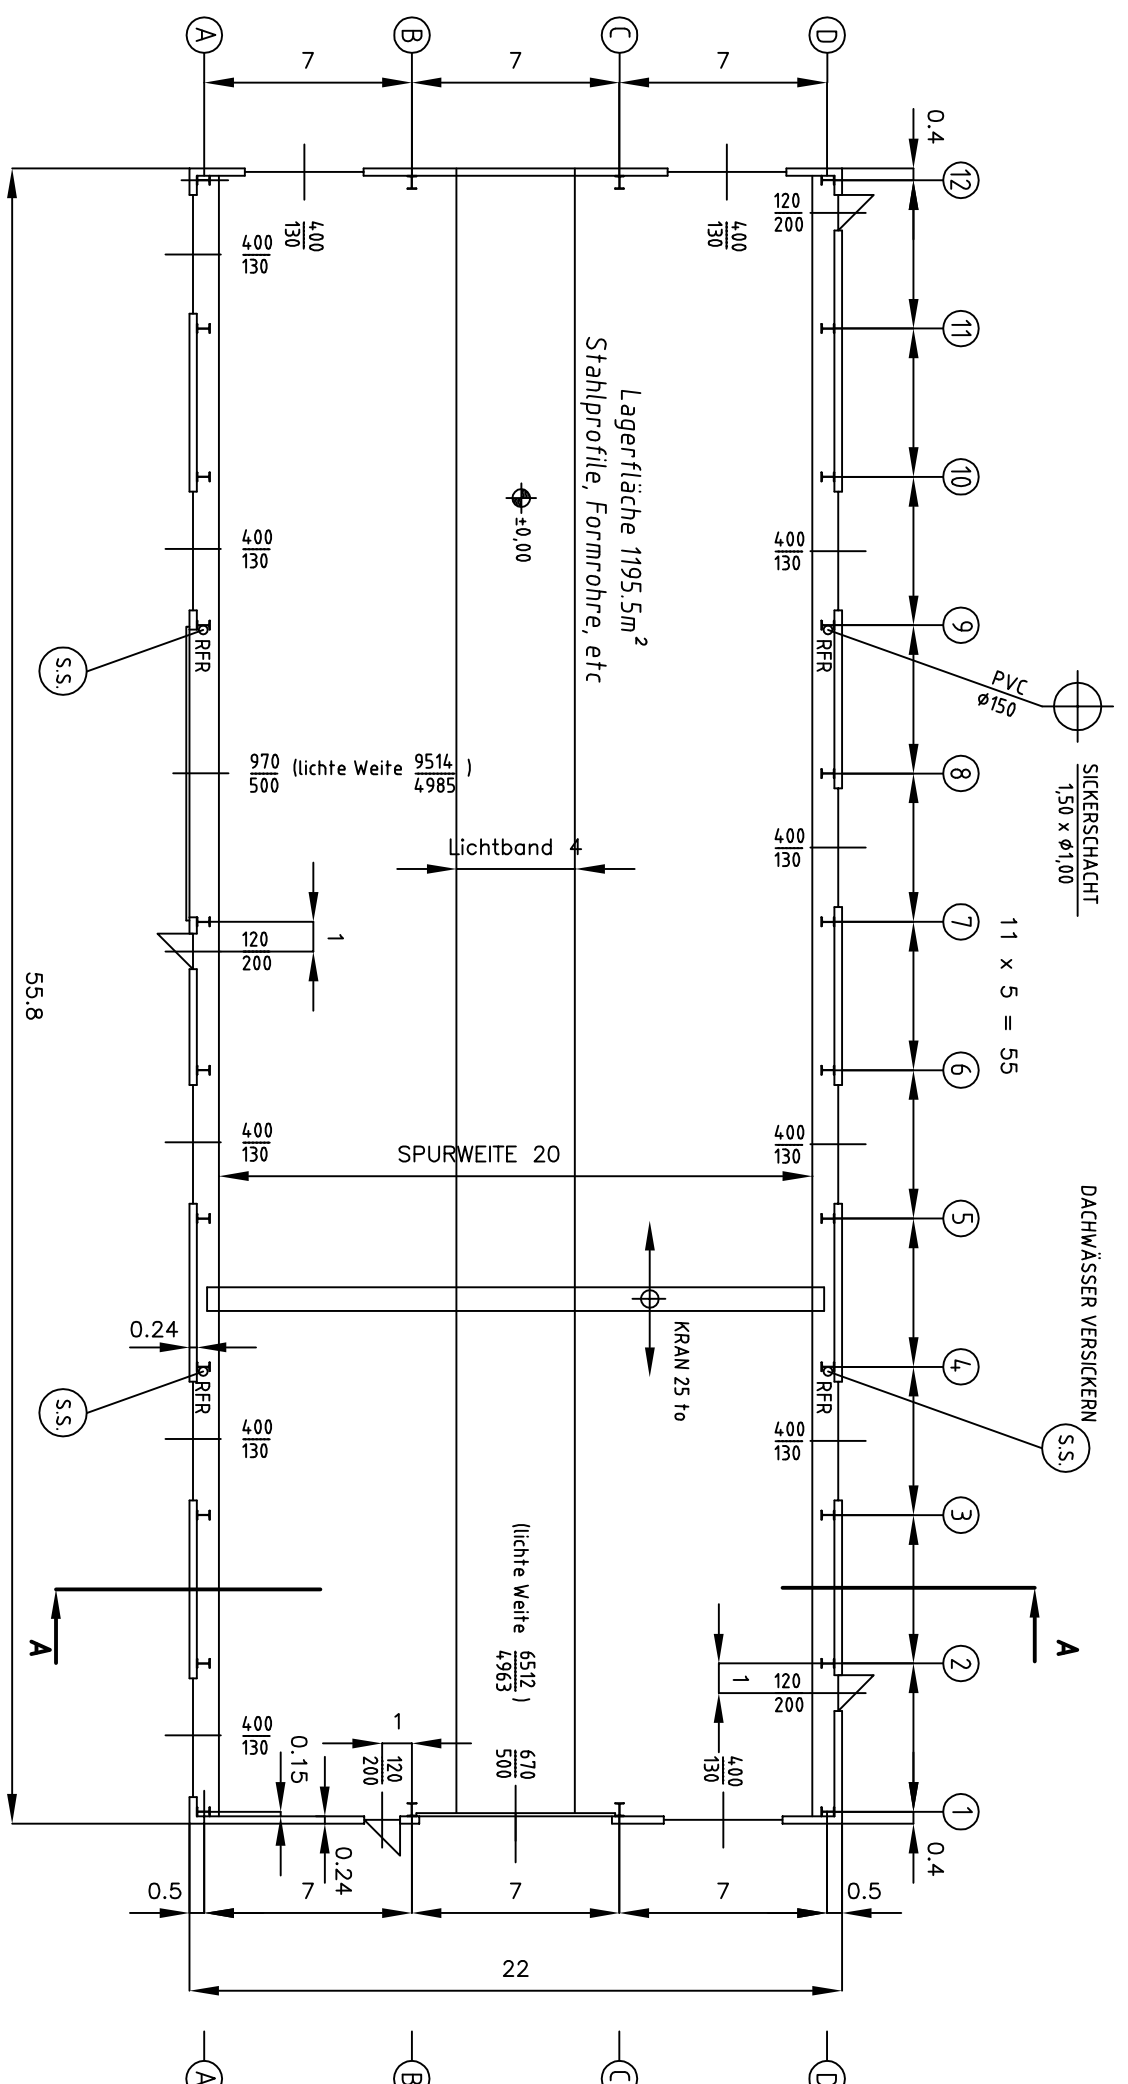

WESTANSICHT

SCHNITT A-A

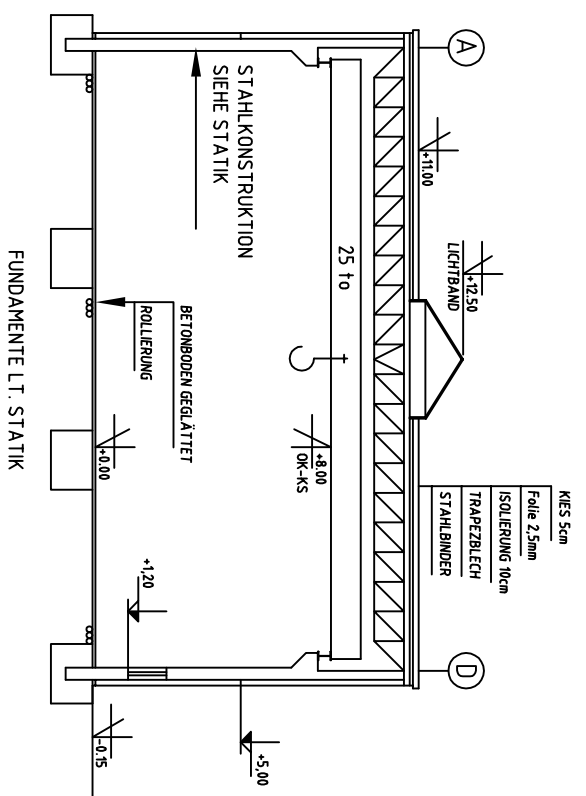

GRUNDRISS

Datum	Name	Rev. a	24.08.1995
Bereitv.	05.07.96	Riess M.	
Geprüft			
Gesamt			
Normgeprüft			
Maßstab	Kunde		
1:250	Produktionshalle VII		
Bauteil			



schwinghammer
 Ges.m.b.H.
 Schallungsbau
 Hallenbau
 Mastenbau

Vibrationstechnik
 Behälterbau
 Stahlbau

Der Inhalt dieser Zeichnung ist unser geistiges Eigentum und darf ohne unsere schriftliche Bewilligung weder vervielfältigt, noch dritten Personen zugänglich gemacht werden. Konstruktionsänderungen vorbehalten.