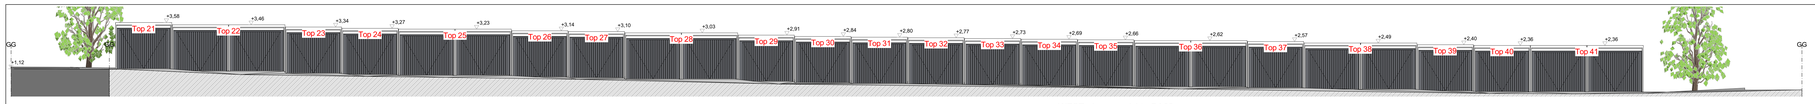

WEST - Innenansicht - BA03

M 1:100

West - Ansicht

M 1:100

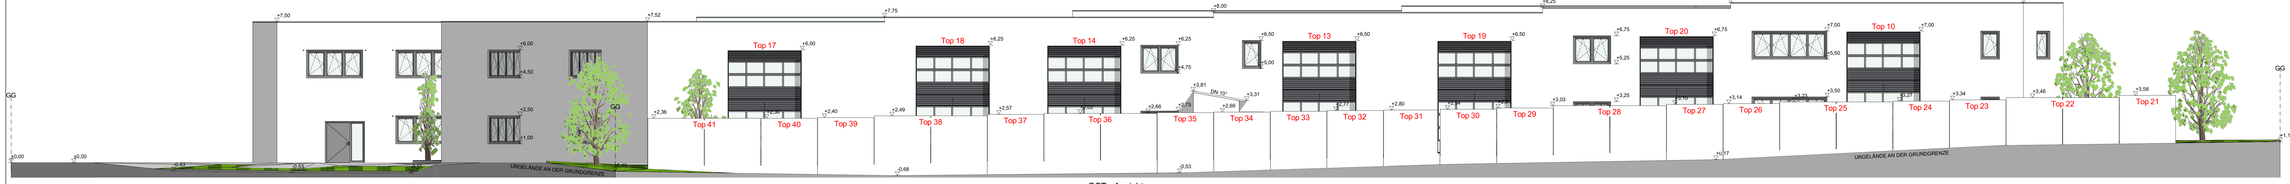

OST - Ansicht

M 1:100

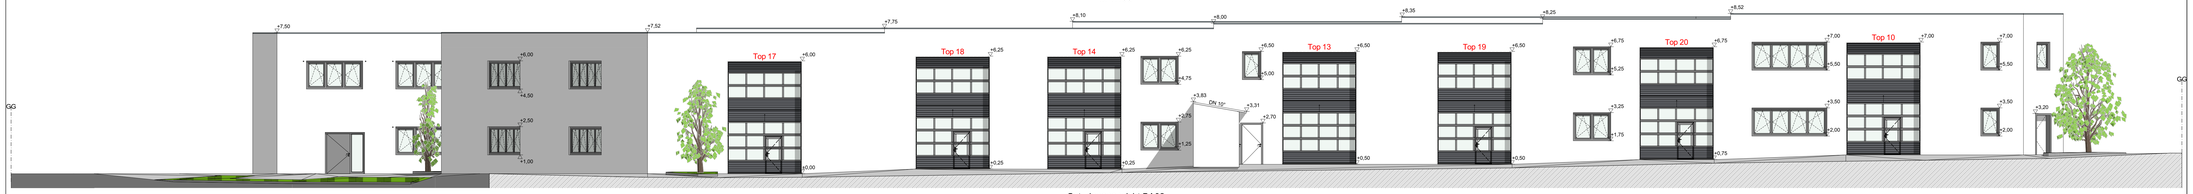

Ost - Innenansicht BA02

M 1:100

Ost - Innenansicht - BA01

M 1:100

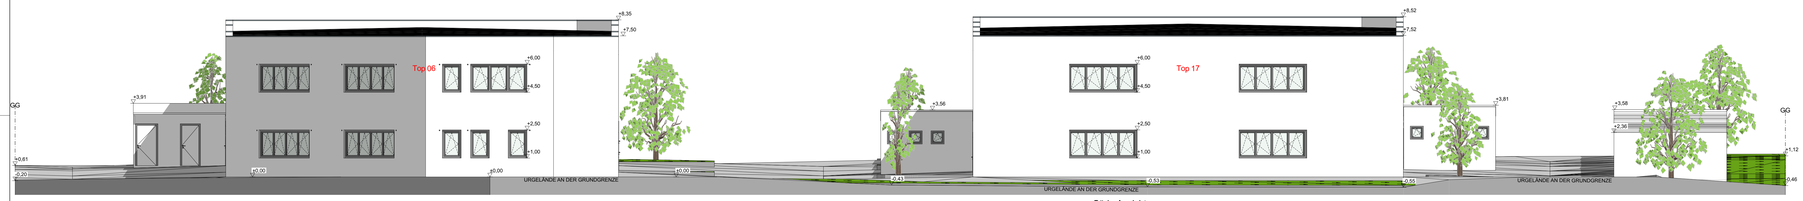

Süd - Ansicht

M 1:100

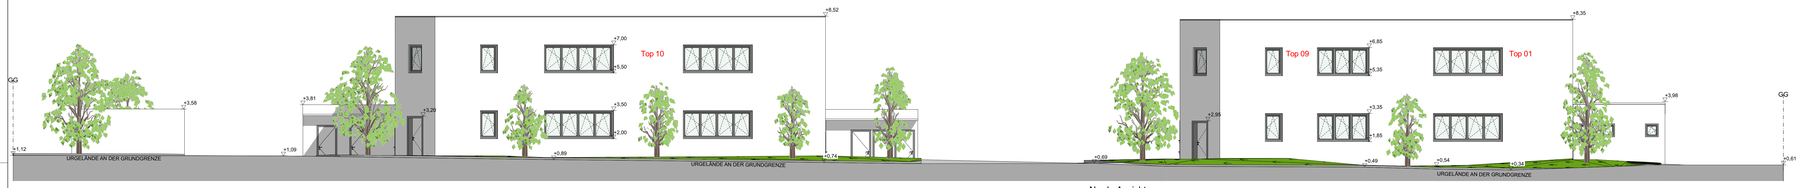

Nord - Ansicht

M 1:100

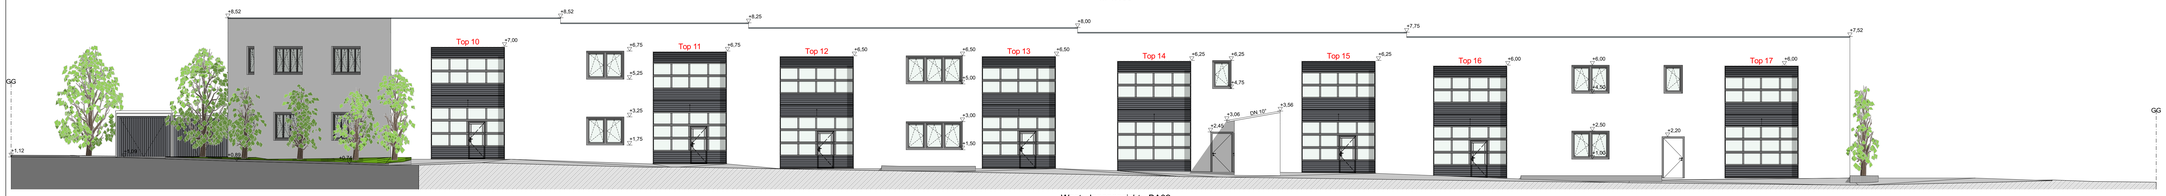

West - Innenansicht - BA02

M 1:100

LEGENDE:

- Wanddurchbruch
- Deckendurchbruch
- Bodenschlitz
- Bodendurchbruch
- OK Fertigbau
- UK Fertigbau
- OK Rohbau
- UK Rohbau
- ± 0,00 Höhenangabe einer waagrechten Fläche
- ±0,00 Höhenangabe eines Punktes in einem Bauwerk - Fertigmaß
- ±0,00 Höhenangabe eines Punktes in einem Bauwerk - Rohbaumaß

- Mauerwerk (wärmedämmend)
- Mauerwerk (nicht wärmedämmend)
- unbewehrter Beton
- bewehrter Beton
- Stahl (allgemein)
- Holz (allgemein)
- Holzwerkstoffe
- Dämmstoff
- Gipskarton
- Dichtstoff (allgemein)
- Erdmaterial (allgemein)

- Medien
- Fernwärme
- Gas
- Strom
- Heizung
- Regenwasser (Dach)
- Oberflächenwasser
- Schmutzwasser
- Wasser

- Bestand
- Abbruch
- Neubau

WDB	Wanddurchbruch
DDB	Deckendurchbruch
FBD	Fussbodendurchbruch
FDD	Fundamentdurchbruch
WS	Wandschlitz
WA	Wandabsperrung
DA	Deckenauslesperrung
FBA	Fussbodenausspärung
RBL	Rohbaulichte
FFB	Fertigfussboden
STL	Stocklichte
GL	Glaslichte
STAM	Stockausstammaß
EI-xx	Feuerwiderstandsklasse
OK	Oberkante
UK	Unterkante
DOK	Deckenoberkante
DUK	Deckenunterkante
FBOK	Fussbodenoberkante
FDUK	Fundamentunterkante
FDOK	Fundamentoberkante
STUK	Sturzunterkante
STH	Sturzhöhe
SPP	Spritzwasserpfeifhöhe
L	Luftungsschacht
PT	Putztürchen
KT	Kehrtürchen
ABL	Abluft
ZUL	Zuluft
VSG	Verbund-Sicherheitsglas
ESG	Einscheiben-Sicherheitsglas
DBA	Druckbelüftungsanlage
DES	Druckentlastungsschacht
BÖ	Belüftungsöffnung
ÜÖ	Überströmöffnung
AÖ	Abströmöffnung mit Überdruckentlastungsorgan
BSK	Brandschutzklappe

Bei dieser Zeichnung bzw. Ausarbeitung handelt es sich um geistiges Eigentum des Planers, welches somit gesetzlich geschützt ist. Jegliche Verwendung, Veröffentlichung, Übersetzung, Bereitstellung, Benützung oder Weitergabe an Dritte in Verbindung mit einem anderen Projekt oder einer anderen Arbeit, bedarf der ausdrücklichen schriftlichen Zustimmung des Planers.

Die ausführende Firma akzeptiert bei Planübergabe die am Plan dargestellten Konstruktionen, Ausführungsarten und Anordnungen, wobei geschriebene Planmaße gegenüber gezeichneten Dimensionen unbedingten Vorrang haben. Weiters verpflichtet sich Auftragnehmer und Bauleitung alle Maße und Leistungen anderer Firmen im Zusammenhang mit dem Bau an Ort und Stelle selbst zu nehmen auf der Baustelle gewissenhaft zu kontrollieren, um eine ordnungsgemäße Ausführung zu gewährleisten.

Abweichungen von dargestellten Inhalten oder schriftlichen Vereinbarungen sind mit dem Planer sowie der Bauleitung vor Bauausführung umgehend schriftlich abzustimmen.

Dieser Plan ist vom Ausführenden mit den Plänen des Statikers und denen der Sonderplaner (HKLS, Elektro, Brandschutz usw.) auf Übereinstimmungen und Vollständigkeit zu überprüfen! Etwaige Maßfehler und Unstimmigkeiten sind dem Planverfasser sofort schriftlich mitzuteilen und abzuklären!

Naturmaße sind zu nehmen und die Koten zu prüfen!

BESTÄTIGUNG NACH Ob BauO §29 Abs 1 Z4
DIESER PLAN WURDE ERSTELLT UND ENTSPRICHT DAMIT DAS DAS IN DIESEM PLAN DARGESTELLTE BAUVORHABEN MIT DEN BESTIMMUNGEN DES §31 Ob BauTG vgl. 2013 ÜBERSIEHTMAPP

Flächen

		Nutzflächen:	
Grundstück:	8.200,00 m²	Betriebsstätte:	3.339,14 m²
Bebaut:	3.787,22 m²	Lager:	88,30 m²
Grün:	830,50 m²	Sonstige:	70,40 m²
Sickermulden:	475,76 m²	Garagen:	446,85 m²
Asphalt:	3.581,58 m²	Gesamt:	3.944,69 m²

±0,00 ≙ 333,05m ü.A.

EINREICHPLAN

Business Park Buchkirchen

Neubau Betriebsanlage (Lager-, Einstell- und Produktionshallen)
auf dem Grundstück 1344/10, EZ 662, KG 51202 Buchkirchen

BAUWERBER:
FE Business Parks GmbH
Lothringenstraße 18
A- 4501 Neuhofen an der Krems
Telefon: +43 (0) 677 617 04 829

PLANVERFASSER:
FE Business Parks GmbH
Lothringenstraße 18
A- 4501 Neuhofen an der Krems
Telefon: +43 (0) 677 617 04 829

GRUNDEIGENTÜMER:
FE Business Parks GmbH
Lothringenstraße 18
A- 4501 Neuhofen an der Krems
Telefon: +43 (0) 677 617 04 829

BAUFÜHRER:
FE Business Parks GmbH
Lothringenstraße 18
A- 4501 Neuhofen an der Krems
Telefon: +43 (0) 677 617 04 829

BEHÖRDE:
Marktgemeindeamt Buchkirchen
Hauptstraße 11
4611 Buchkirchen
Telefon: +43 (0) 7242 / 28 005 - 0

PLANINHALT: Ansichten: Nord, Ost, Süd und West; Innenansichten: Ost BA01, Ost BA02, West BA02 und West BA03

PLANNR.:	EP 47-05	PROJEKT:	47/22
MASSSTAB:	1:100 bzw. 1:500	DATUM:	15.04.2024