


LEBEN AM AUWALD

ELIXHAUSEN

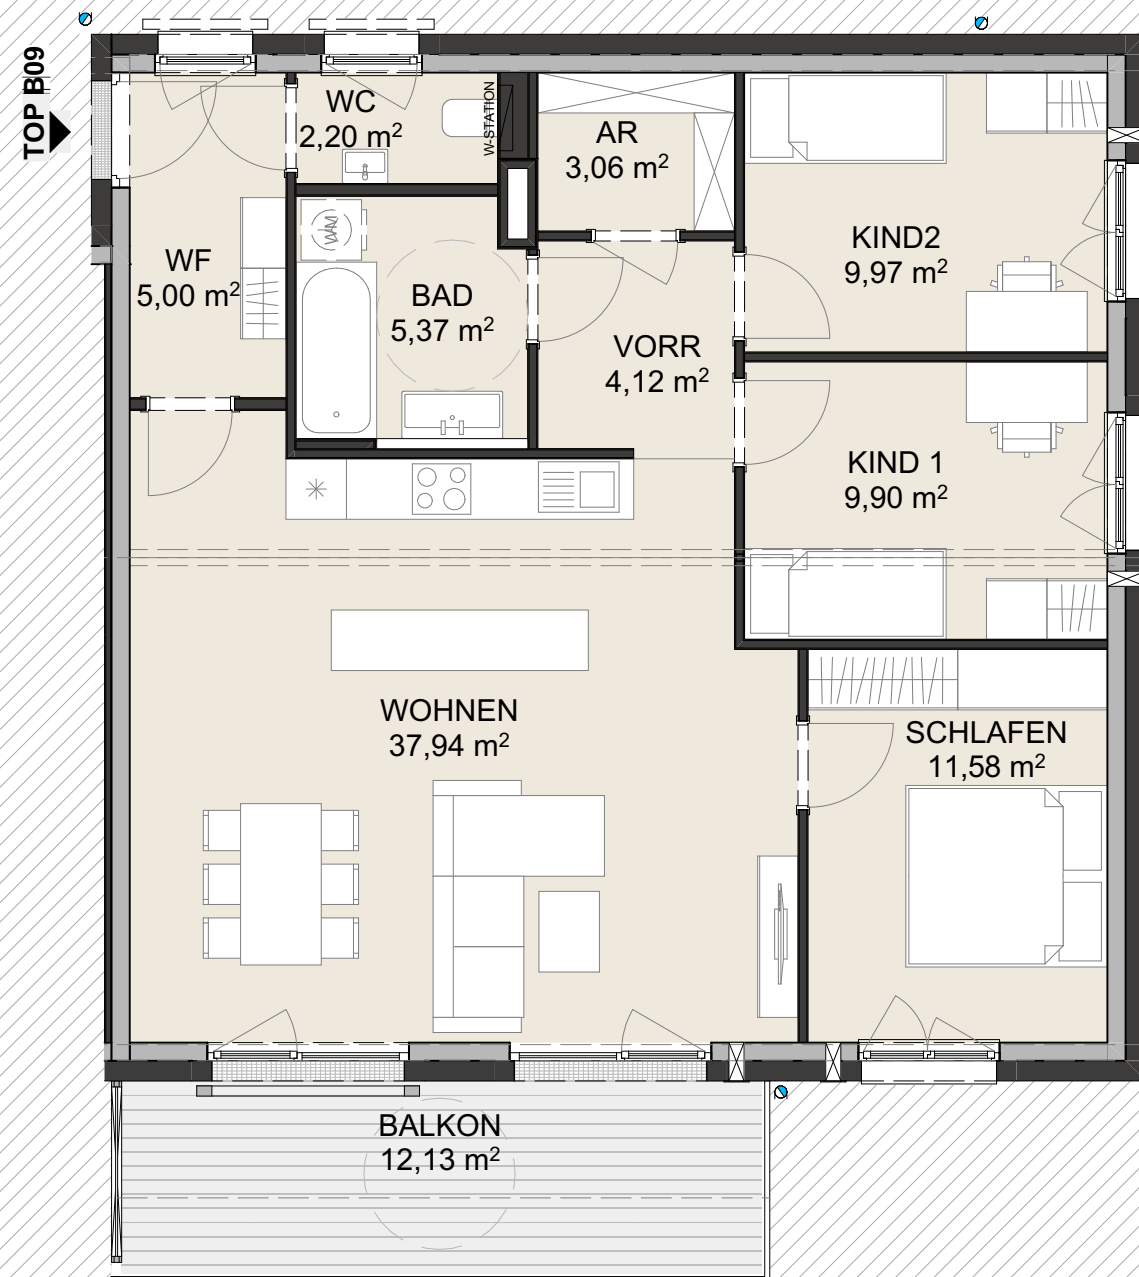

TOP B09 / DG

WOHNEN HAUS B TOP B09

AR	3,06
BAD	5,37
KIND 1	9,90
KIND2	9,97
SCHLAFEN	11,58
VORR	4,12
WC	2,20
WF	5,00
WOHNEN	37,94
WOHNFLÄCHE	89,14 m²
DACHGESCHOSS BALKON	12,13

Planstand 2023.09.28

Maßstab 1:75

0m | 1m | 2m

Diese Abbildung ist eine schematische Darstellung. Gültig ist das Natur-, Rohbaumaß. Möblierung gemäss Vorschlag des Bauträgers.