


Re Rollläden elektrisch: Kästen und Führungsschienen Anthrazit , Behang Silber

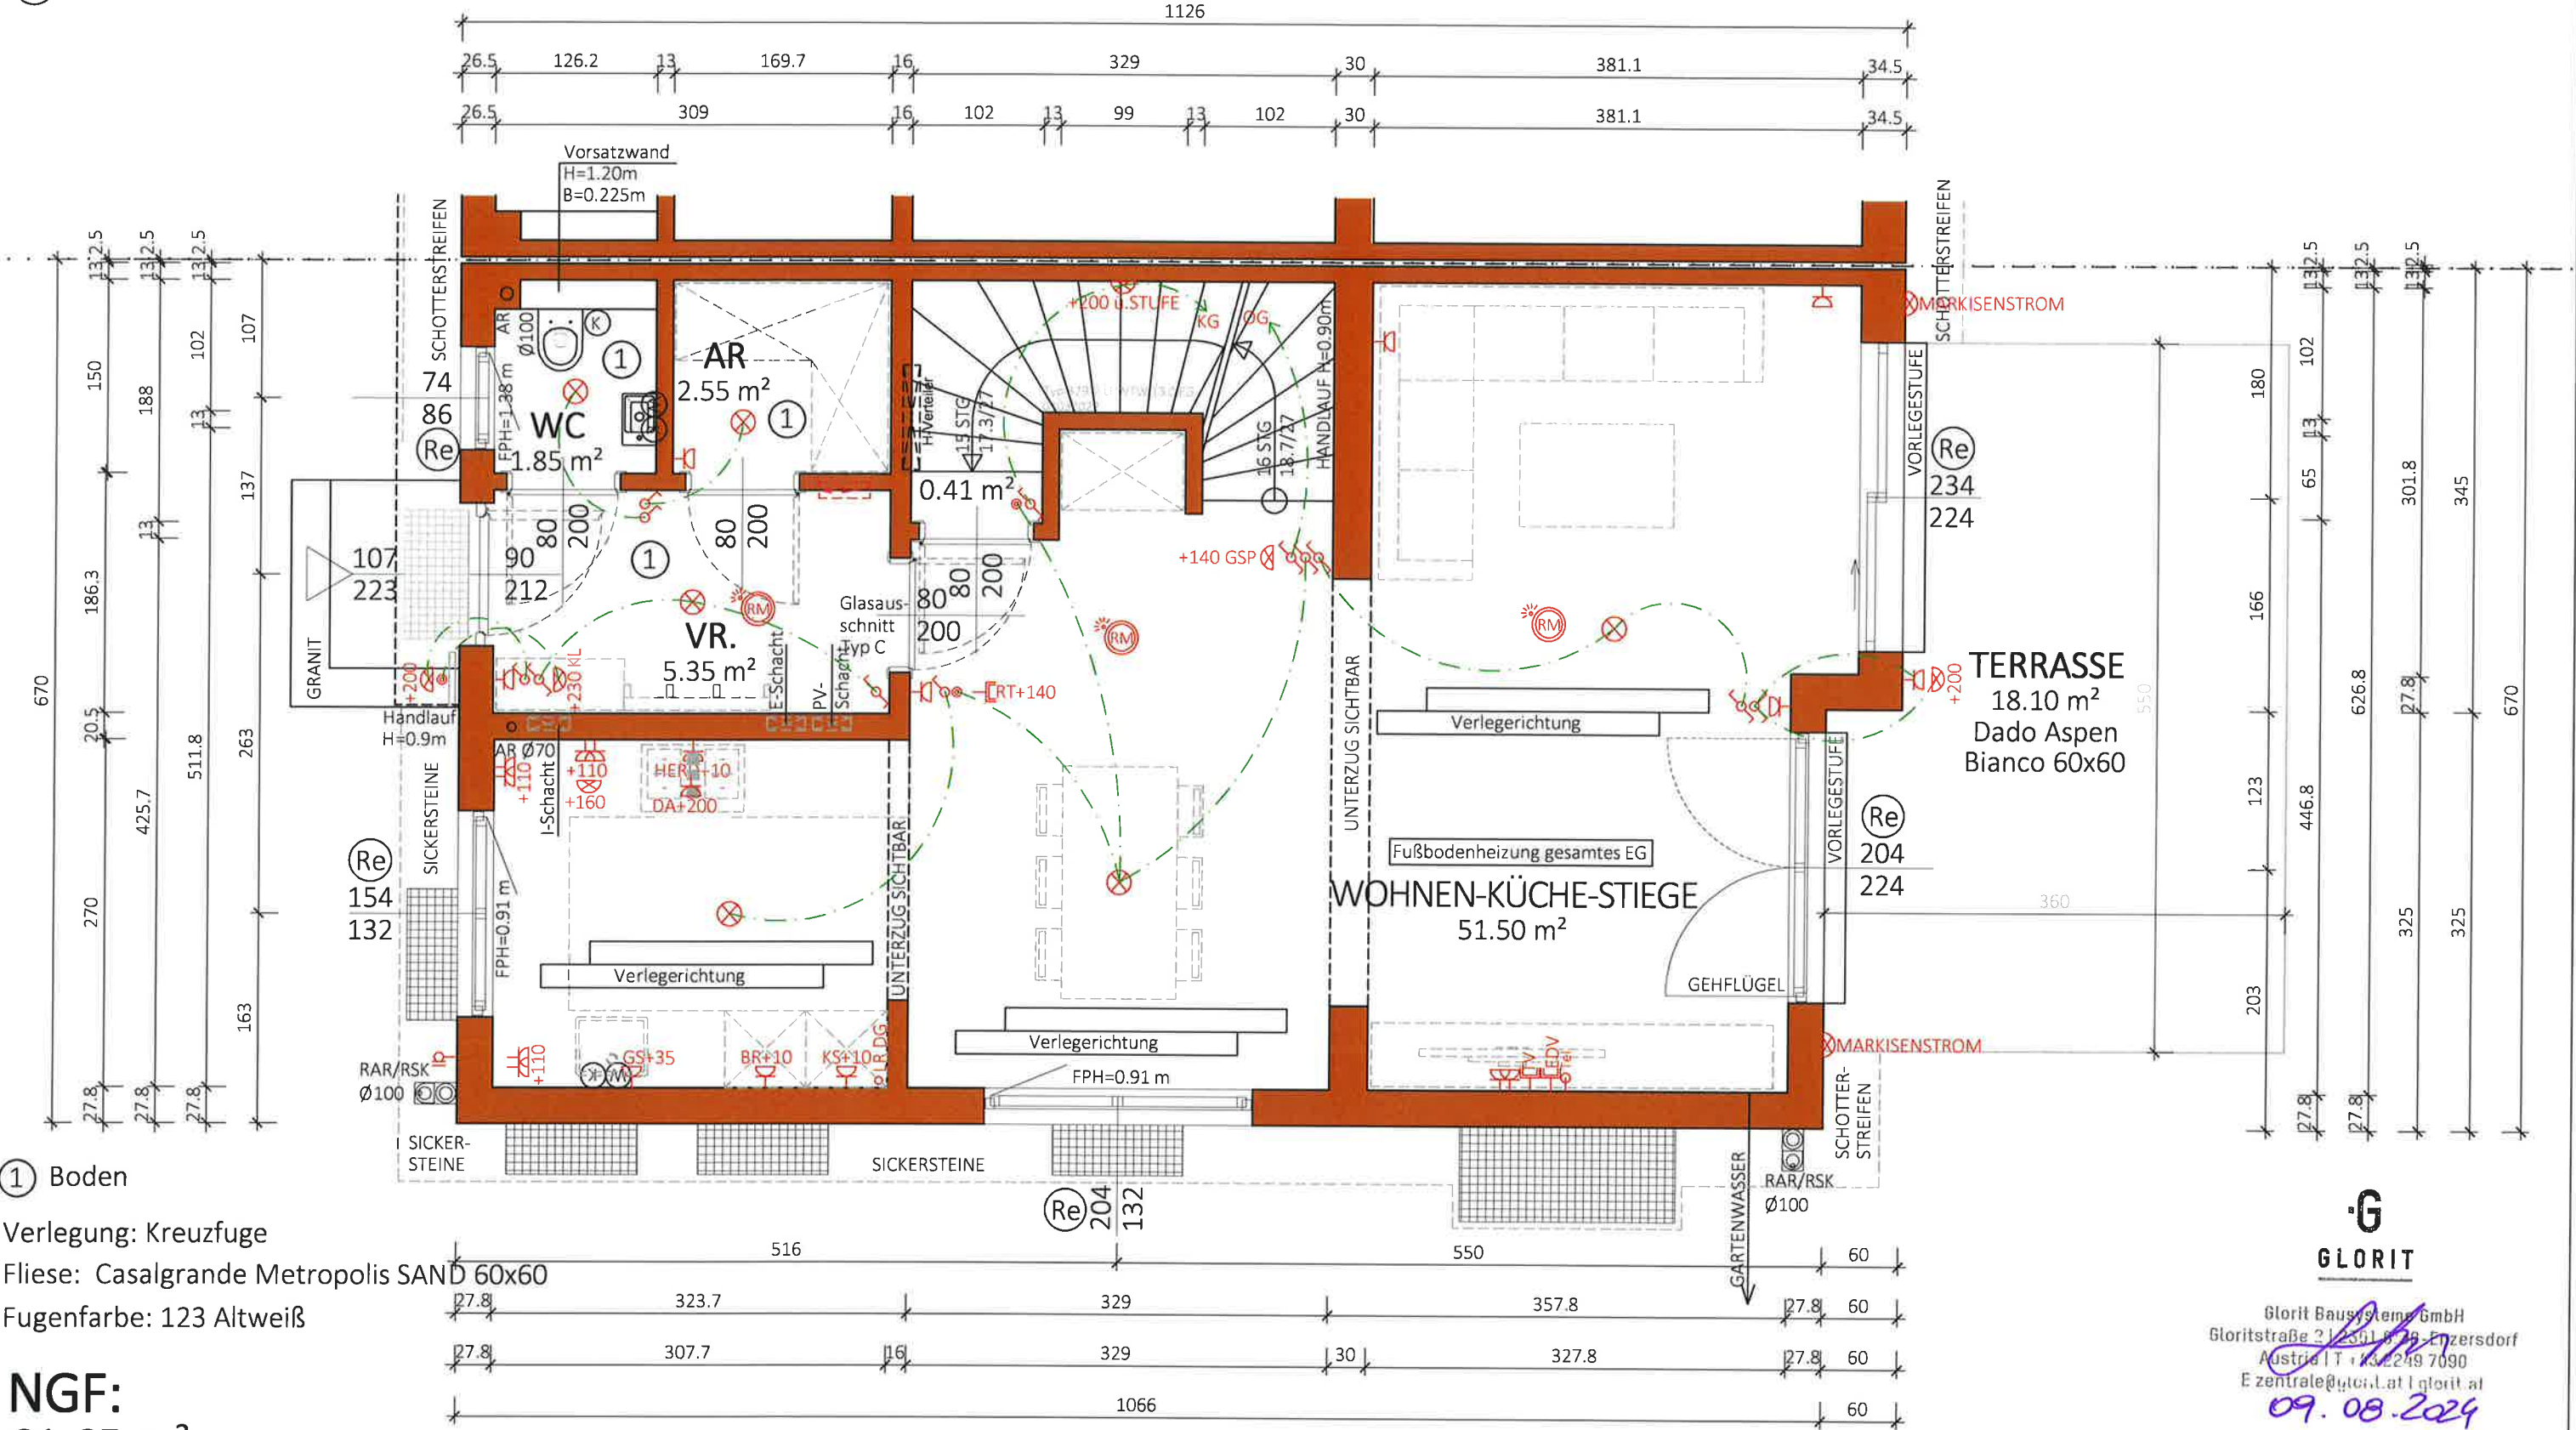

① Boden
Verlegung: Kreuzfuge
Fliese: Casalgrande Metropolis SAND 60x60
Fugenfarbe: 123 Altweiß


NGF:
61.65 m²
WNF:
57.14 m²

Typ:SONDER	
ERDGESCHOSS	
M = 1:50	VORABZUG
Gez: GT	Technische Änderungen vorbehalten
Pfad: P:\ PROJEKTE -ACA\22-042 ISPERGASSE 45\GEBÄUDEMODULE\SB-PLANE\TOP 2	Datum: 17.01.2023
Plantitel: 22-042-01-SB-EG-TOP2_ISPERGASSE 45.DWG	Änderung: 24.02.2023 - Küchenfenster, Küchenblöcke, Außenwände von VR+WC/GT:
	17.07.2023 - Fenster im Essbereich, Wandstärke 34,5cm, m²/GT 03.08.2023 DIV. LT.
	P-Planung/KS; 12.12.2023 Klima, Klima-Schacht, Terrasse / SD
	Freigabe:



Glorit
Bausysteme
GmbH
A-2301 Gross Enzersdorf
Gloritstraße 2
T: +43 2249 / 7090
W: glorit.at

Re Rollläden elektrisch: Kästen und Führungsschienen Anthrazit , Behang Silber

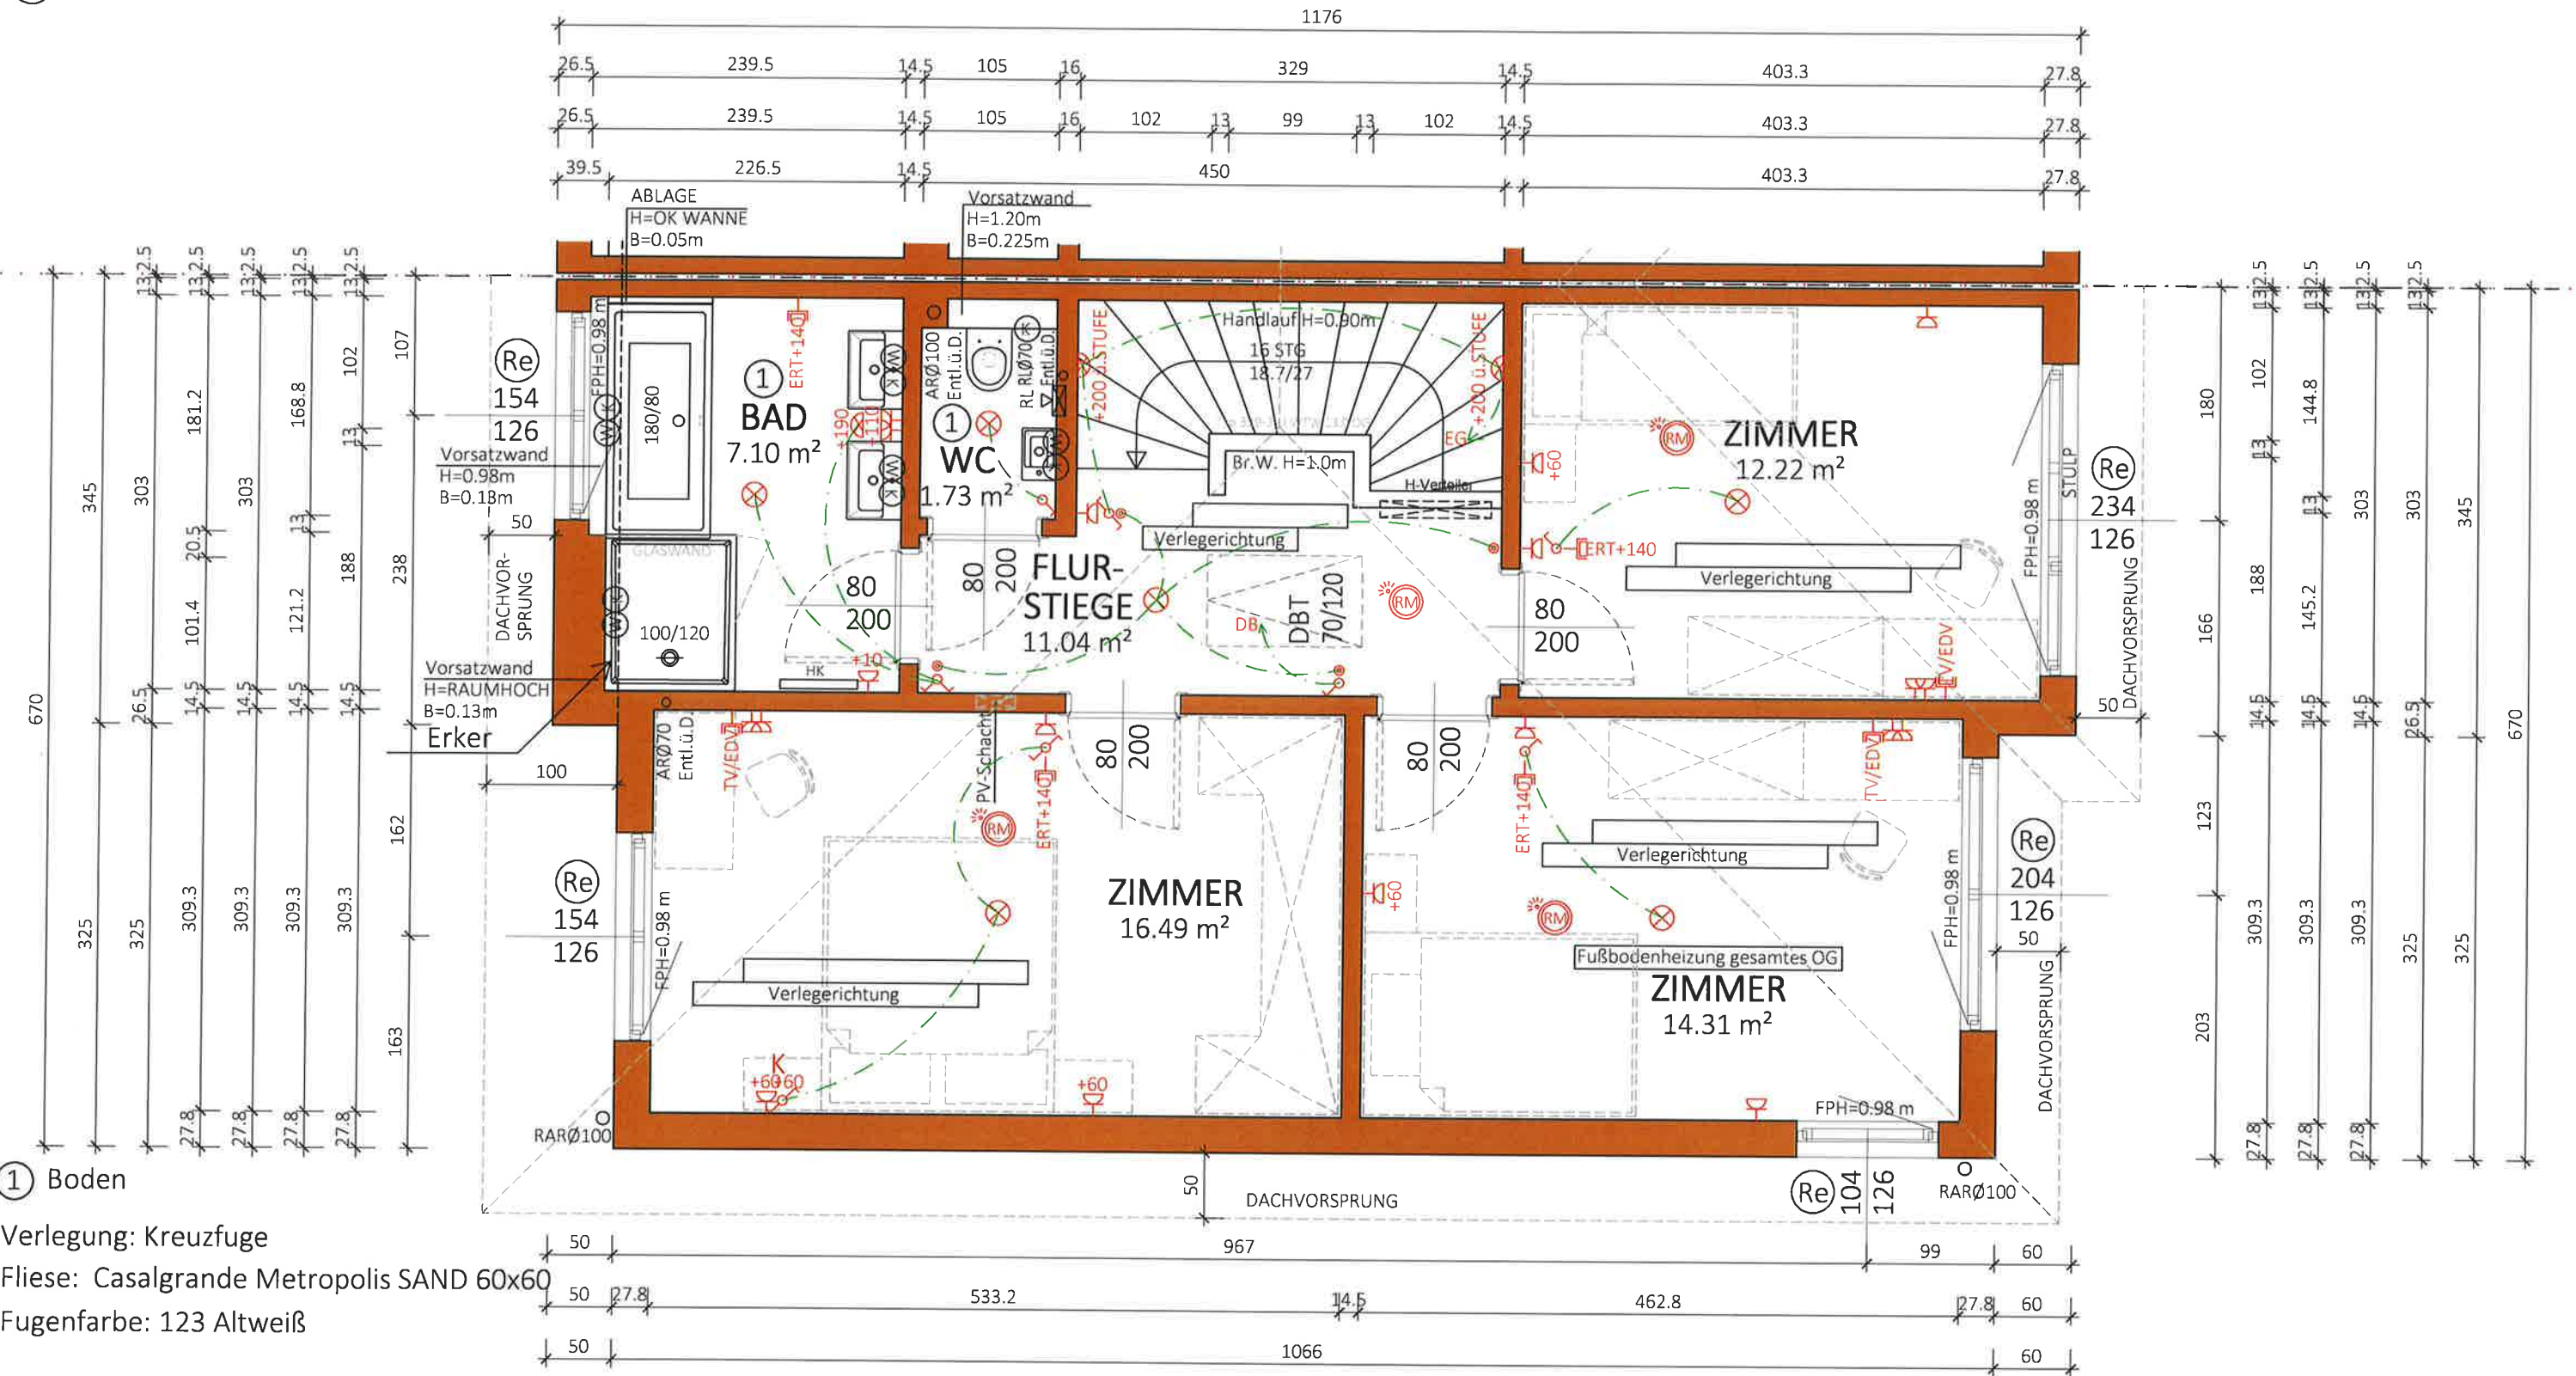

① Boden
Verlegung: Kreuzfuge
Fliese: Casalgrande Metropolis SAND 60x60
Fugenfarbe: 123 Altweiß

NGF:
62.89 m²
WNF:
58.82 m²


Typ: SONDER	
1 STOCK	
M = 1:50	VORABZUG
Gez: GT	Technische Änderungen vorbehalten
Pfad: P:\PROJEKTE -ACA\22-042 ISPERGASSE 45\GEBÄUDEMODULE\SB-PLÄNE\TOP 2	Datum: 18.01.2023
Plantitel: 22-042-02-SB-OG-TOP2, ISPERGASSE 45.DWG	Änderung: 18.07.23 BADFENSTER/KS 03.08.23 DIV. LT P-Planung/KS; 12.12.23 Klima, Tageslichtspot, HK/SD 19.12.23 BADUMPLANUNG/KS;
	Freigabe: 21.12.24/HE+HK-Bad; 21.11.2024/14 25.11.24/12



Glorit
Bausysteme
GmbH

A-2301 Gross Enzersdorf
Gloritstraße 2

T: +43 2249 / 7090
W: glorit.at

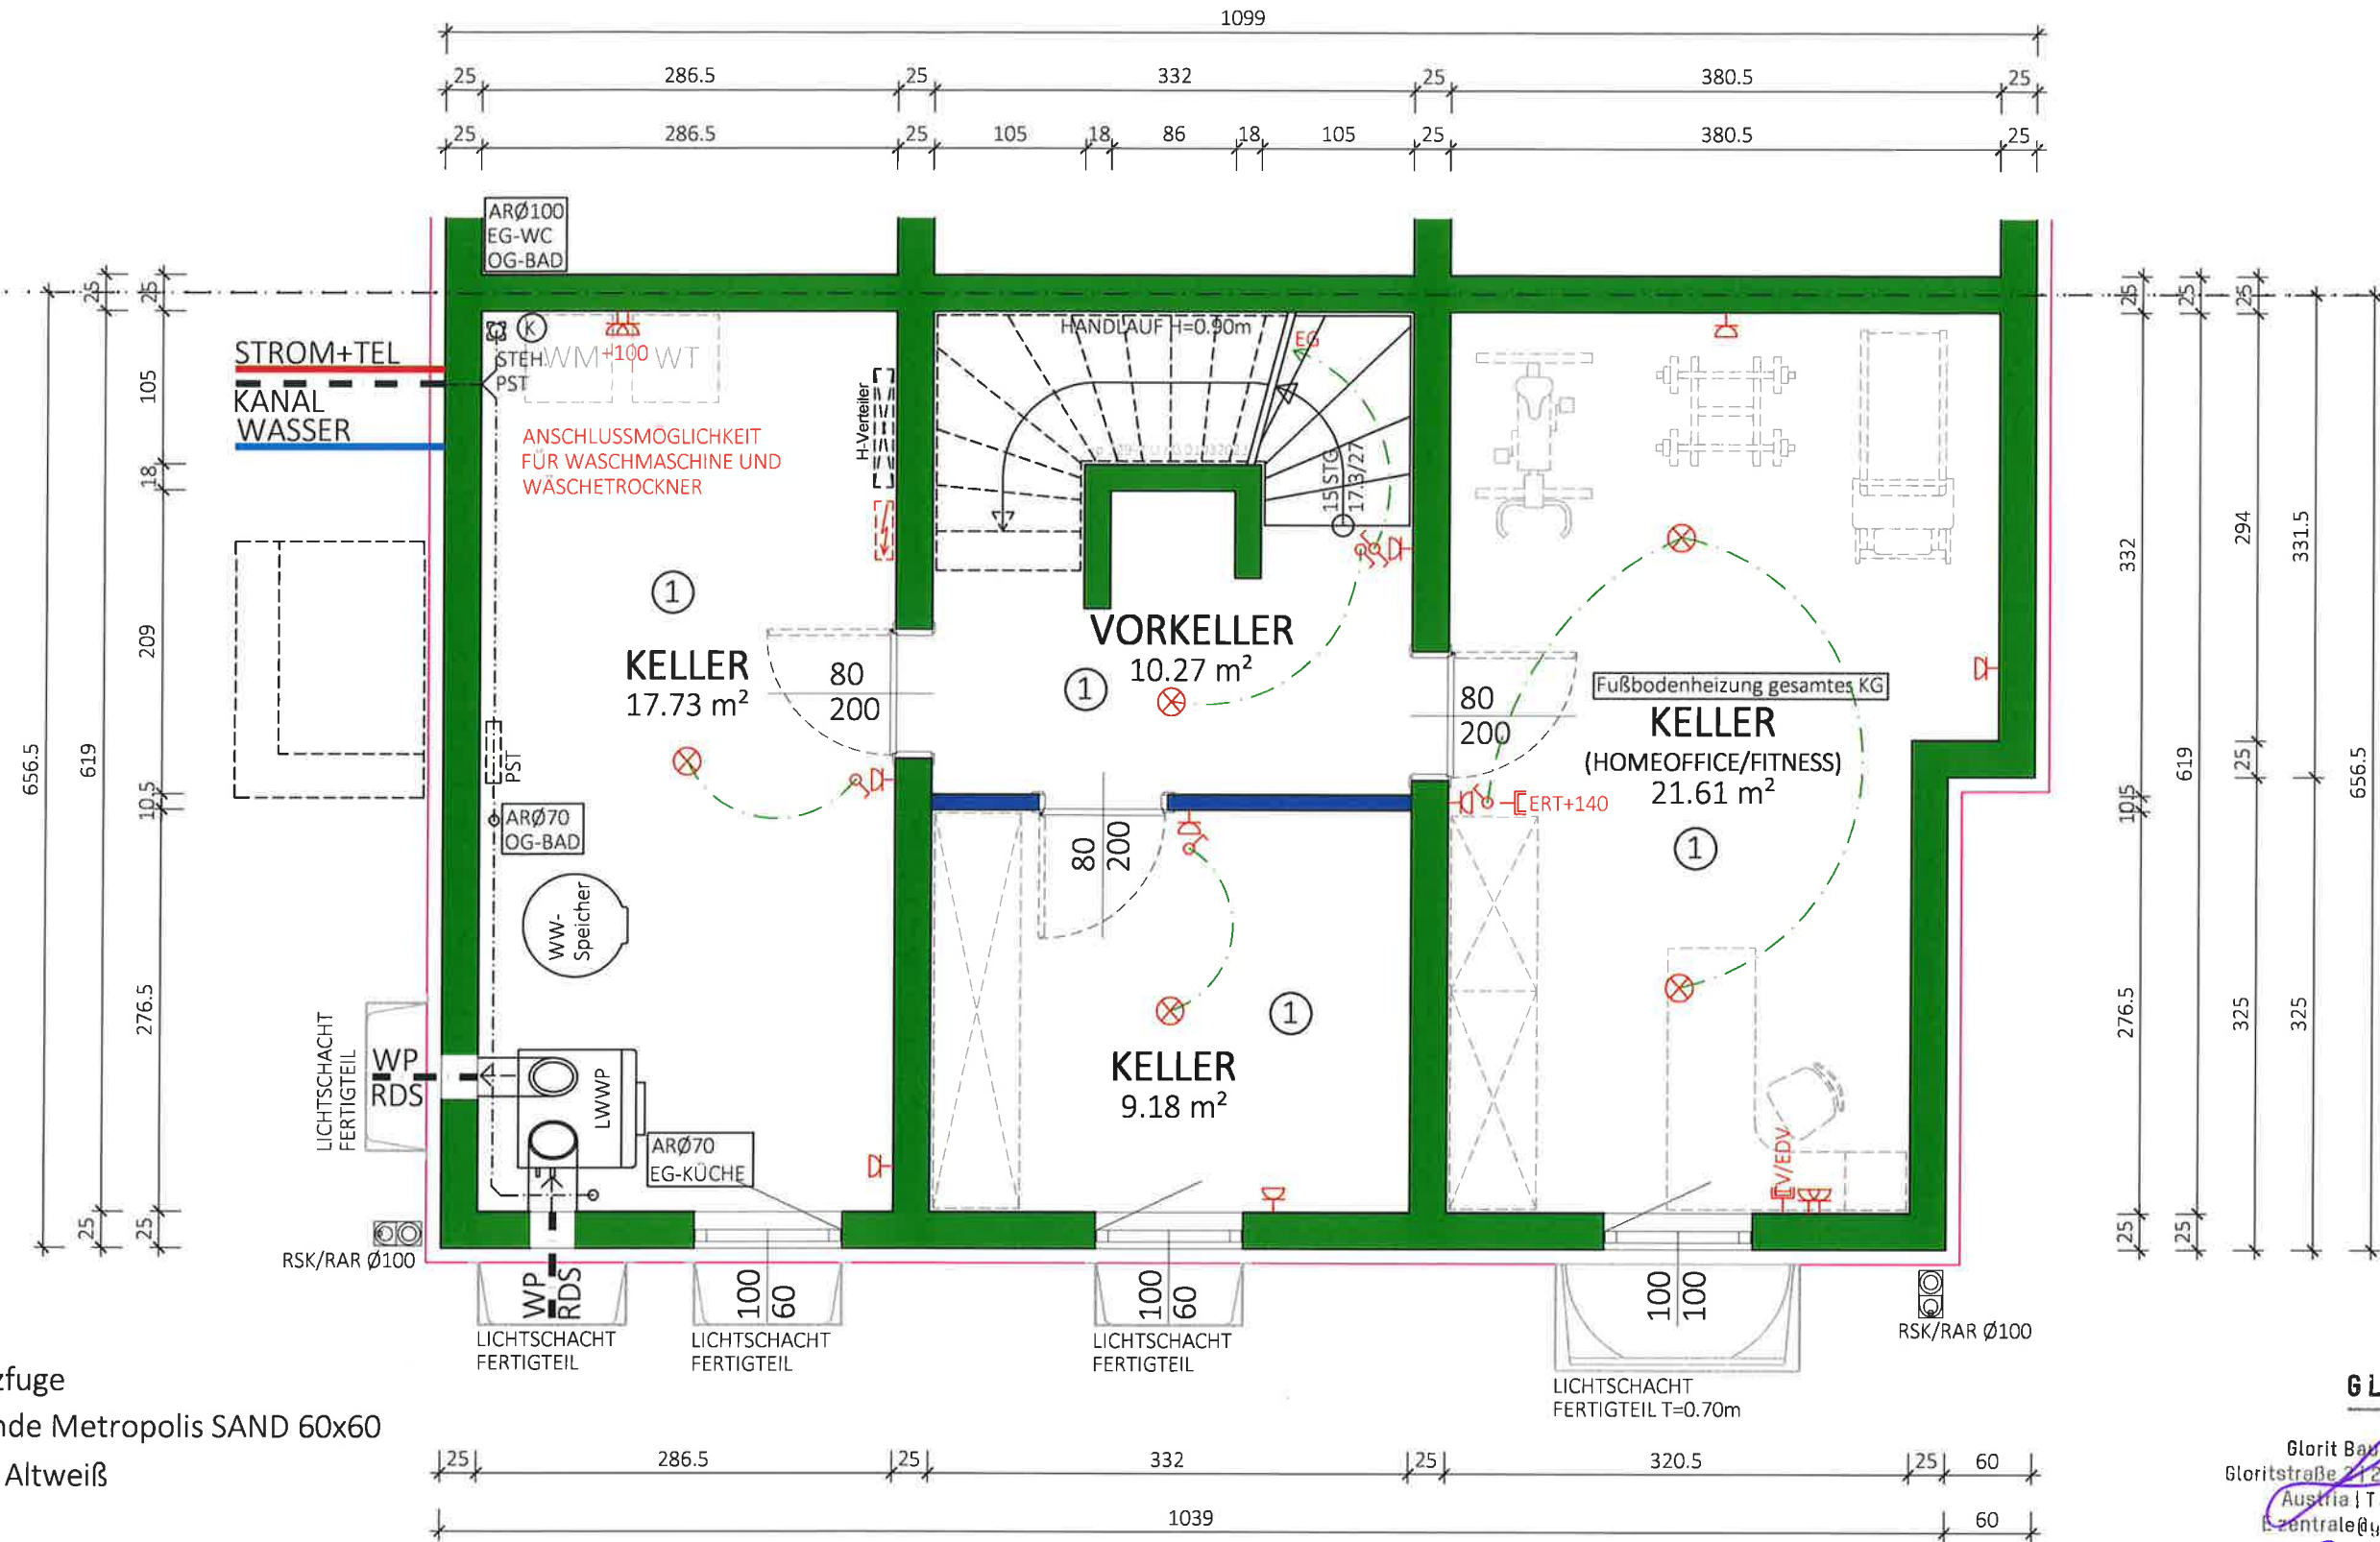

① Boden
Verlegung: Kreuzfuge
Fliese: Casalgrande Metropolis SAND 60x60
Fugenfarbe: 123 Altweiß

NF:
58.79 m²
BGF:
70.20 m²

Typ: SONDER	
KELLER	
M = 1:50	Technische Änderungen vorbehalten
Gez: GT	Datum: 18.01.2023
Pfad: P:\ PROJEKTE -ACA\22-042 ISPERGASSE 45\GEBÄUDEMODULE\SB-PLÄNE\TOP 2	Änderung: 24.02.2023 - Eingangsstiege/GT; 12.12.2023 AR30/SD
Plantitel: 22-042-00-SB-KG-TOP2_ ISPERGASSE 45.DWG	20.12.2023ERT Entfall/KS
	Freigabe:


GLORIT
Glorit Bausysteme GmbH
Gloritstraße 2 | 2301 Gross Enzersdorf
Austria | T: +43 2249 7090
zentrale@glorit.at | glorit.at
09.08.2024



Glorit
Bausysteme
GmbH

A-2301 Gross Enzersdorf
Gloritstraße 2

T: +43 2249 / 7090
W: glorit.at



Typ: SONDER
SCHNITT

VORABZUG

Technische Änderungen vorbehalten

M = 1:50

Datum: 19.01.2023

Gez: GT

Änderung: 00.00.2023

Pfad: P:\ PROJEKTE -ACA\22-042 ISPERGASSE 45\GEBÄUDEMODULE\SB-PLÄNE\TOP 1

Plantitel: 22-042-04-SB-SCHNITT-TOP1_ISPERGASSE 45.DWG


Freigabe: 31.07.23 HLL




Glorit
Bausysteme
GmbH

A-2301 Gross Enzersdorf
Gloritstraße 2


T: +43 2249 / 7090
W: glorit.at

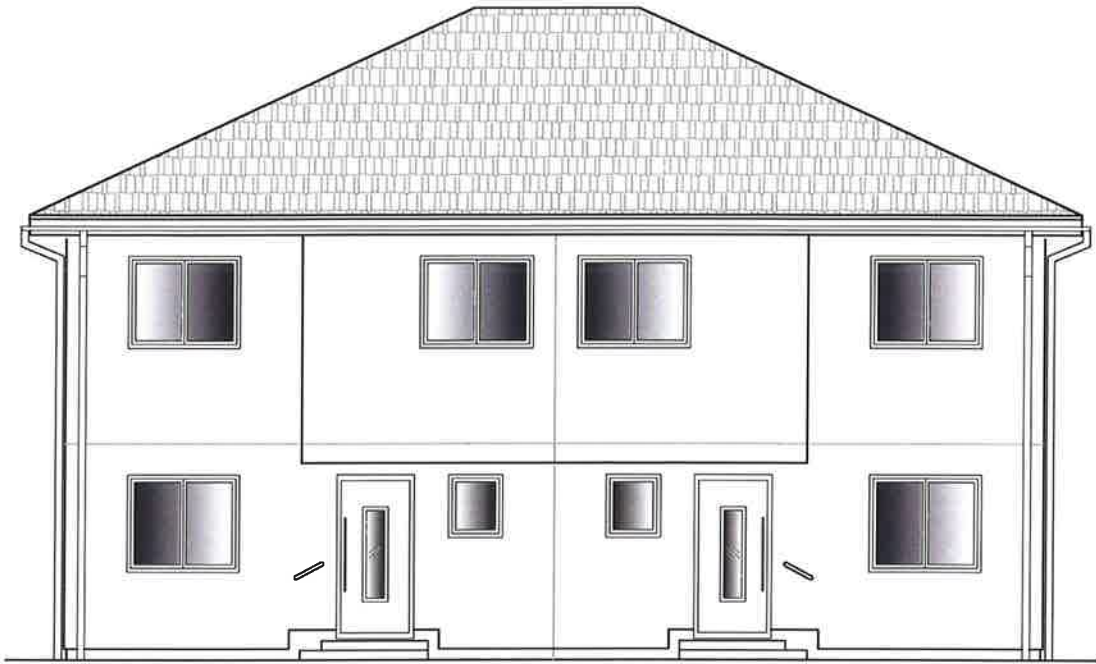


WEST ANSICHT
TOP 1-2

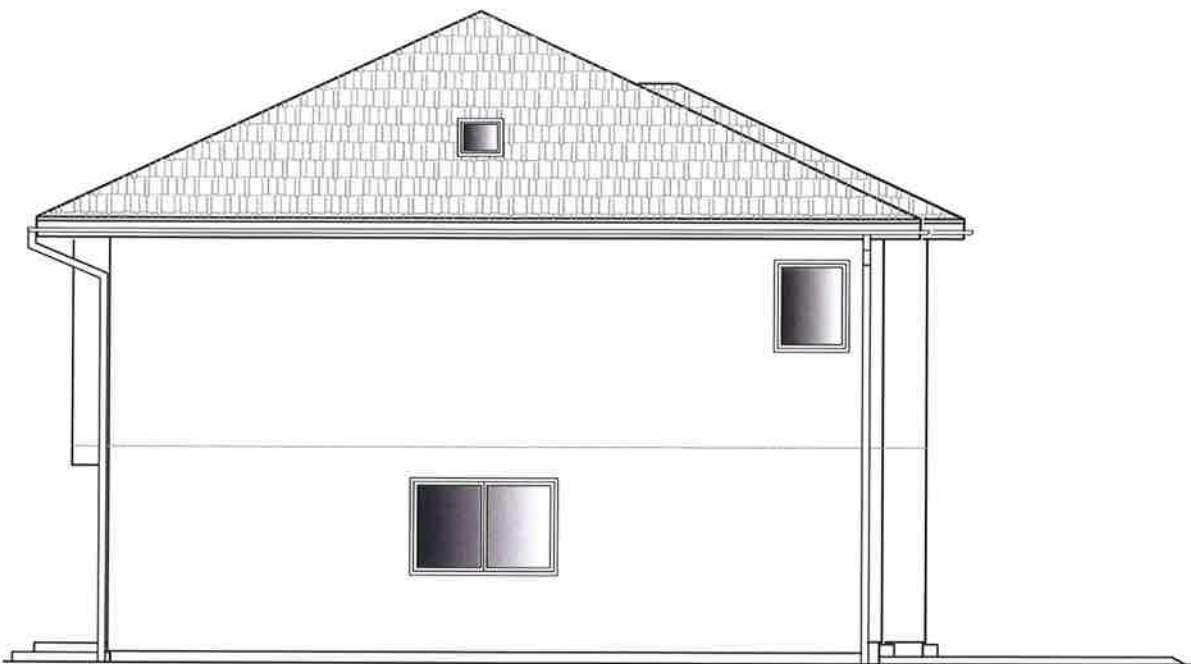

SÜD ANSICHT
TOP 2

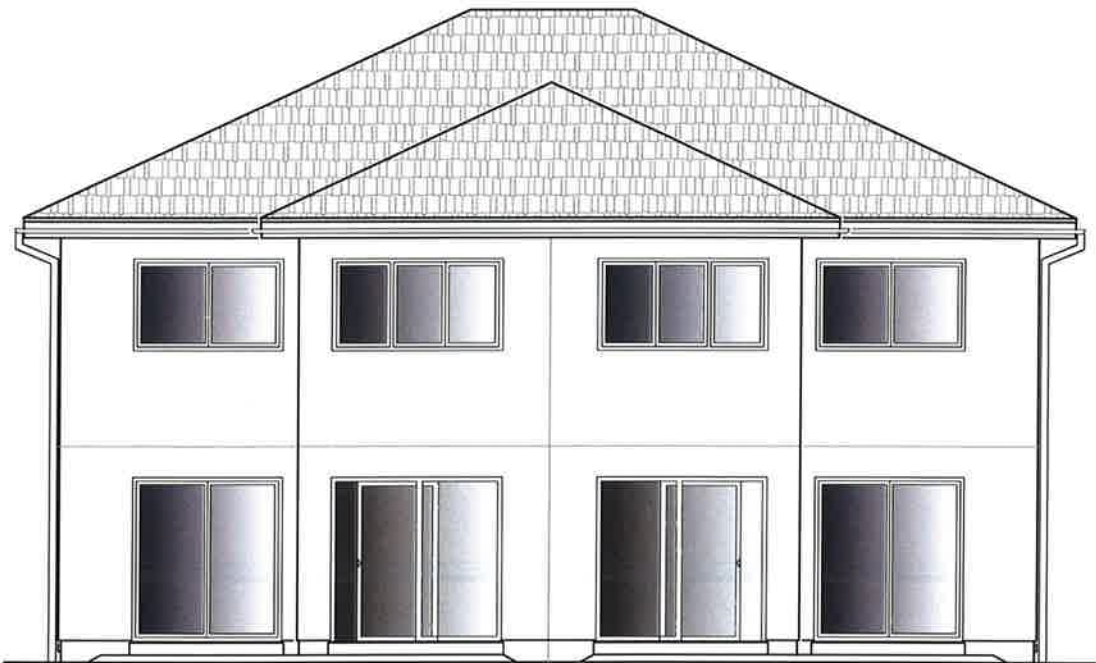

OST ANSICHT
TOP 2-1

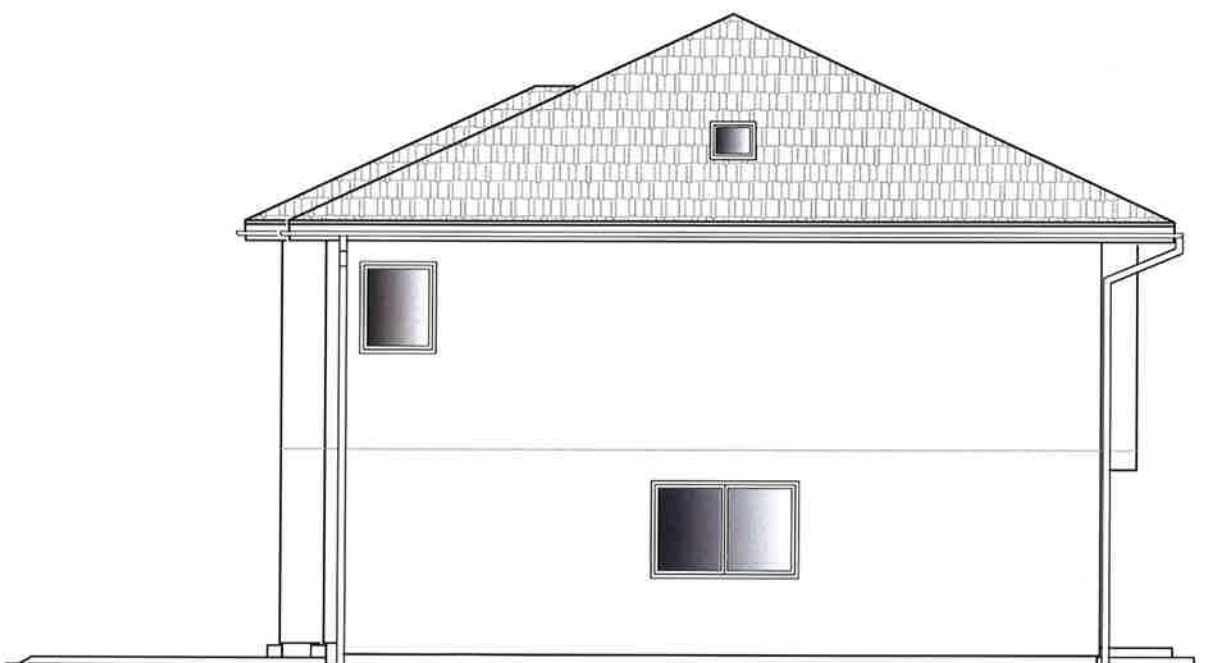

NORD ANSICHT
TOP 1

Typ: SONDER
ANSICHTEN

M = 1:100
Gez: GT
Pfad: P:\PROJEKTE -ACA\22-042 ISPERGASSE 45\GEBAUDEMODULE\SB-PLANE\TOP 2
Plantitel: 22-042-05-SB-ANSICHTEN-TOP1-2 ISPERGASSE 45.DWG

VORABZUG

Technische Änderungen vorbehalten
Datum: 18.01.2023
Änderung: 24.02.2023 - Küchenfenster/GT; 17.07.2023 - Fenster im Essbereich/GT; 12.12.2023 Tageslichtspot/SD
Freigabe: 19.12.23 *HL*

G

GLORIT

DAS L. HAUS AM PLATZ

Glorit
Bausysteme
GmbH

A-2301 Gross Enzersdorf
Gloritstraße 2

T: +43 2249 / 7090
W: glorit.at