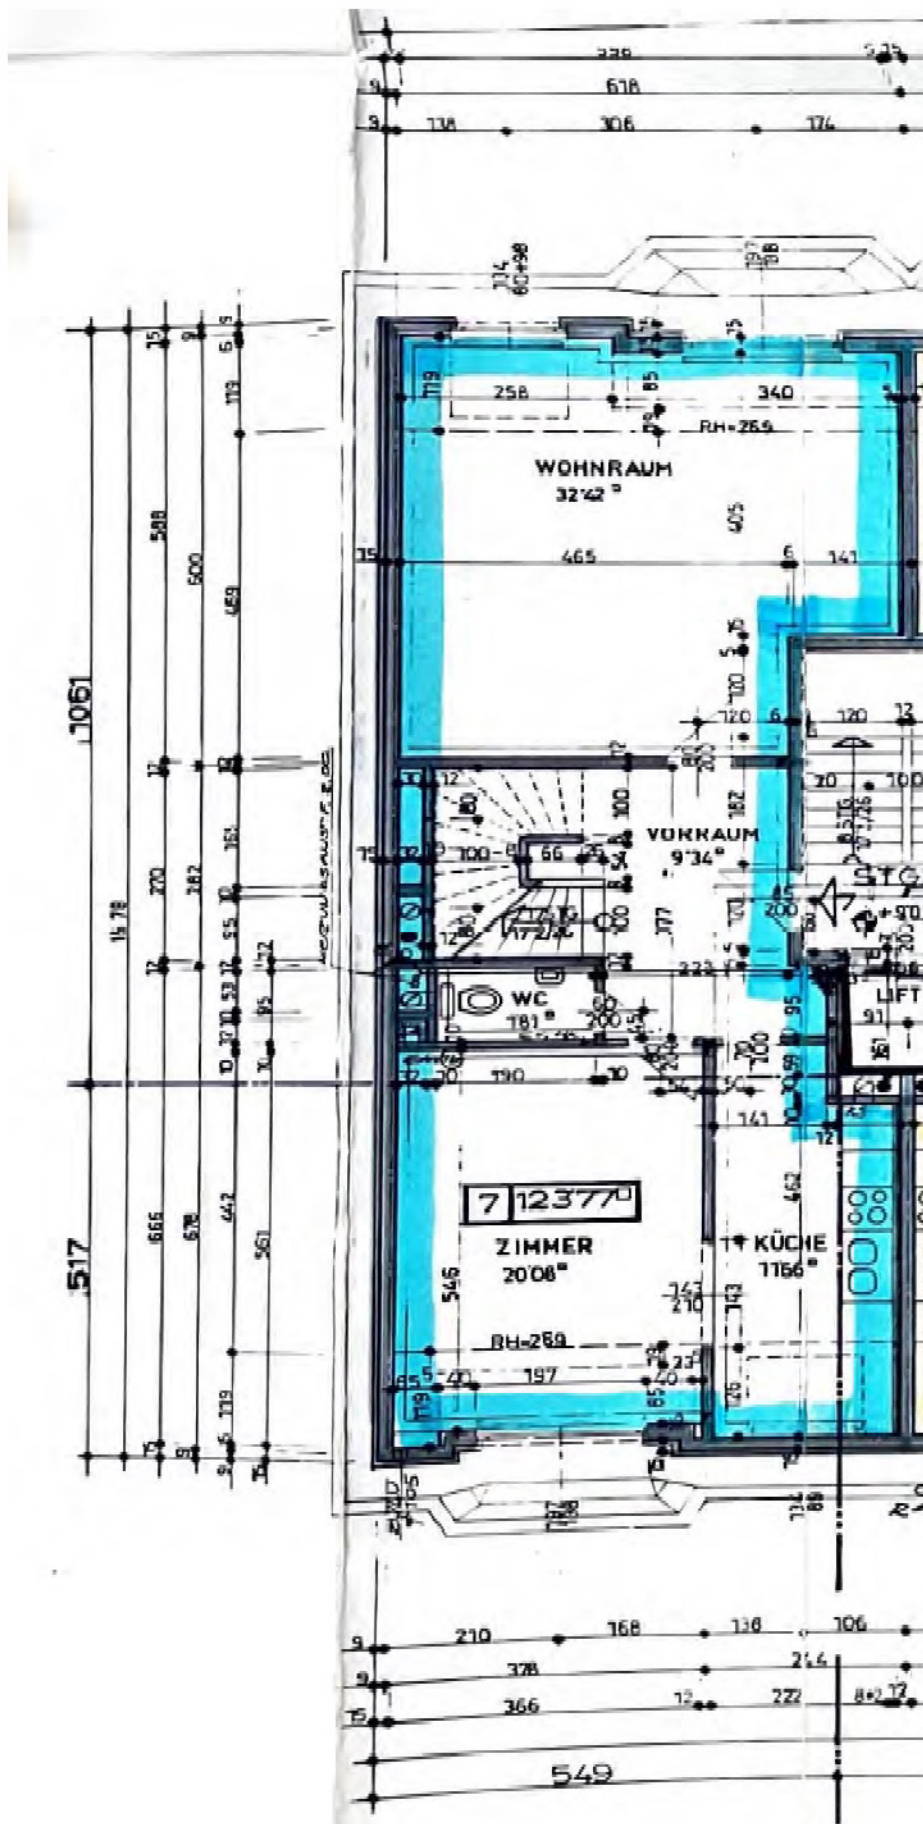


Alexandra FELLNER
a.fellner@remax-first.at
069911976336

1130 Wien, Dachgeschoßmaisonette

1. EBENE



Wohnfläche ca. 123,77 m²

5 Zimmer

1 Garagenplatz

1 Kellerabteil

Garten zur gemeinschaftlichen Nutzung

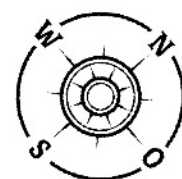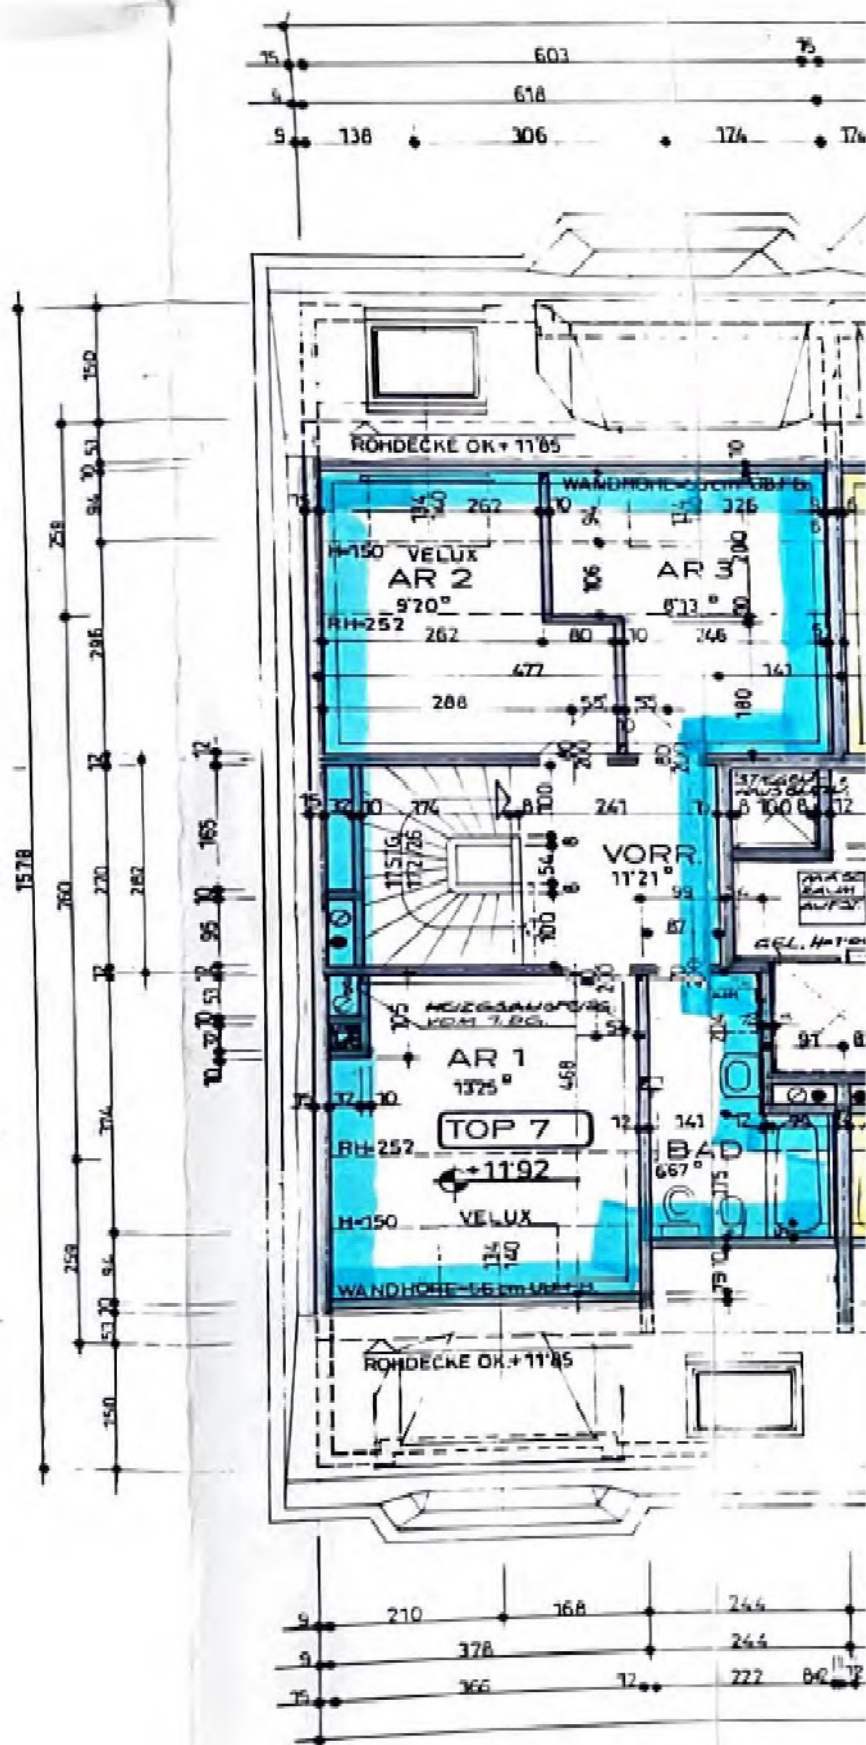

Alexandra FELLNER
a.fellner@remax-first.at
069911976336

1130 Wien, Dachgeschoßmaisonette

1. EBENE

Wohnfläche ca. 123,77 m²

5 Zimmer

1 Garagenplatz

1 Kellerabteil

Garten zur gemeinschaftlichen Nutzung