




Ihre EHL Planmappe


Erzherzog-Karl-Straße 134a, 1220 Wien

Wir leben
Immobilien.



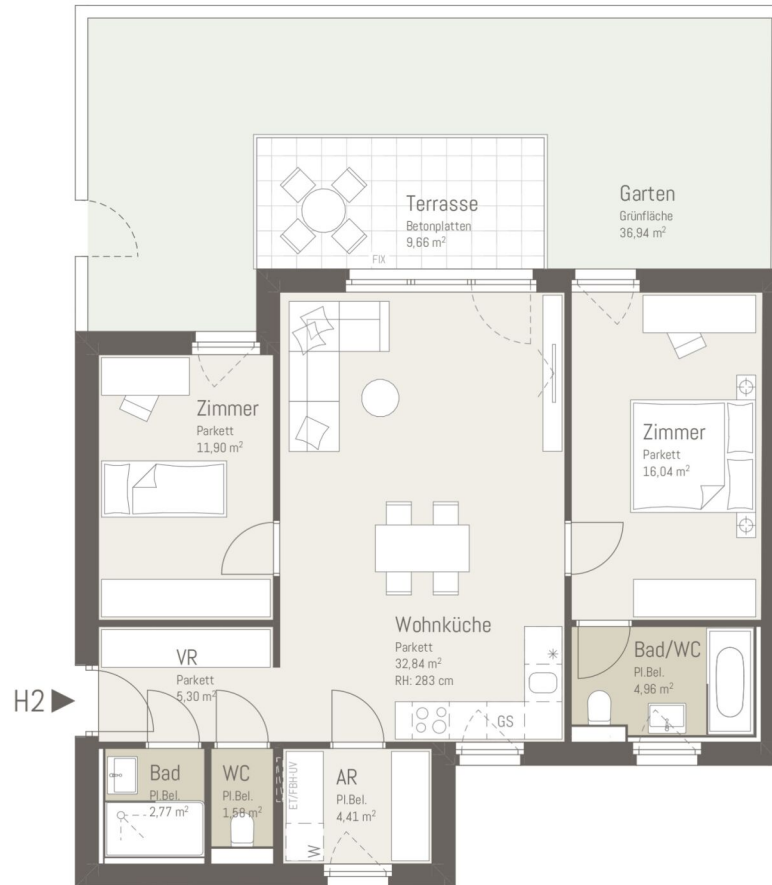

Erzherzog Karl-Straße 134a

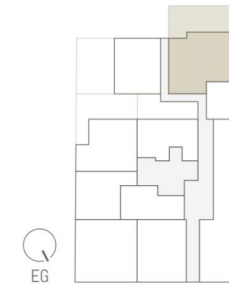

TOP Haus 2


Wohnräume	79,80 m ²
Terrasse	9,66 m ²
Garten	36,94 m ²
SUMME	126,40 m²

Maßstab 1:100
Stand 14.03.2023

Ausstattung gemäß
Etibeschreibung, die dargestellte Möblierung - ausgenommen
Bade-wanne, Waschtisch und WC - ist nicht Bestandteil des
Lieferumfangs und dient als Einrichtungsvorschlag. Alle
dargestellten Gegenstände haben symbolhaften Charakter.
Spielplatz und Gartengestaltung ist im Kaufpreis nicht
enthalten. Druck- und Satzfehler, sowie Irrtümer und baulich
bedingte Änderungen vorbehalten. Die Wohnungsgrößen sind
Circa - Angaben und können sich durch die Detailplanung
geringfügig ändern. Maßgeblich ist in jedem Fall der Kaufvertrag.

3 ZIMMER 79,8 m² WOHNFLÄCHE

KAUFPREIS EIGENNUTZER: € 572.280, ANLEGER: € 476.900

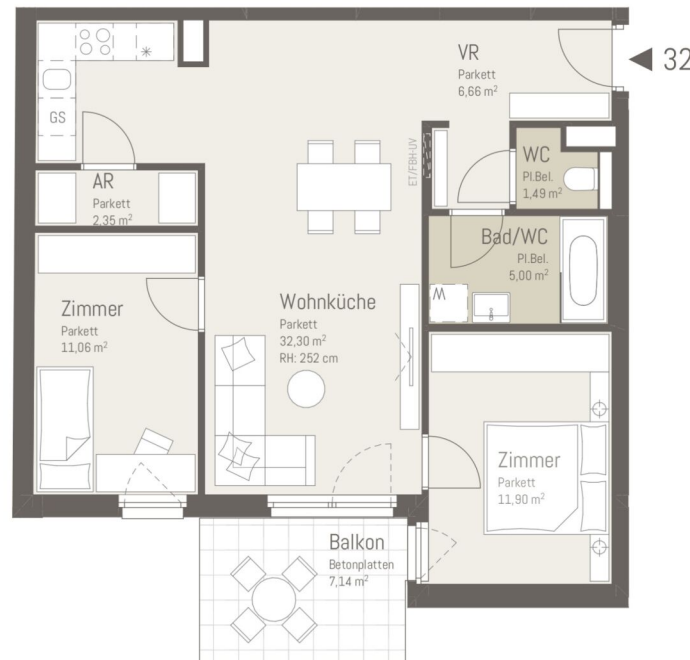

Erzherzog
Karl-Straße
134a




6.0G


TOP 32	
Wohnräume	70,76 m ²
Balkon	7,14 m ²
SUMME	77,90 m²

Maßstab 1:100
Stand 01.02.2023

Ausstattung gemäß
Etubeschreibung, die dargestellte Möblierung - ausgenommen
Bade-wanne, Waschtisch und WC - ist nicht Bestandteil des
Lieferumfangs und dient als Einrichtungsvorschlag. Alle
dargestellten Gegenstände haben symbolhaften Charakter.
Spielplatz und Gartengestaltung ist im Kaufpreis nicht
enthalten. Druck- und Satzfehler, sowie Irrtümer und baulich
bedingte Änderungen vorbehalten. Die Wohnungsgrößen sind
Circa - Angaben und können sich durch die Detailplanung
geringfügig ändern. Maßgeblich ist in jedem Fall der Kaufvertrag.

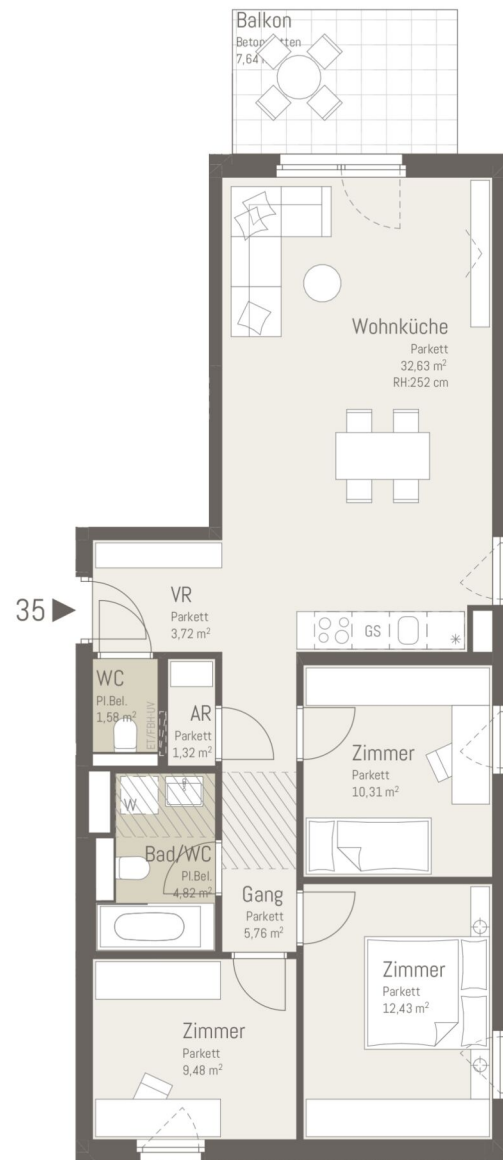

Erzherzog 134a Karl-Straße

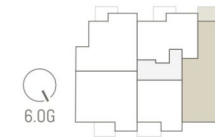

TOP 35

Wohnräume	82,05 m ²
Balkon	7,64 m ²
SUMME	89,69 m²

Maßstab 1:100
Stand 01.02.2023

Ausstattung gemäß
Etübeschreibung, die dargestellte Möblierung - ausgenommen
Bade-wanne, Waschtisch und WC - ist nicht Bestandteil des
Lieferumfangs und dient als Einrichtungsvorschlag. Alle
dargestellten Gegenstände haben symbolhaften Charakter.
Spielplatz und Gartengestaltung ist im Kaufpreis nicht
enthalten. Druck- und Satzfehler, sowie Irrtümer und baulich
bedingte Änderungen vorbehalten. Die Wohnungsgrößen sind
Circa - Angaben und können sich durch die Detailplanung
geringfügig ändern. Maßgeblich ist in jedem Fall der Kaufvertrag.



Erz 134a
herzog
Karl-Straße



TOP 38

Wohnräume	74,72 m ²
Terrasse	38,18 m ²
SUMME	112,90 m²

Maßstab 1:100
Stand 01.02.2023

Ausstattung gemäß
Etubeschreibung, die dargestellte Möblierung - ausgenommen
Bade-wanne, Waschtisch und WC - ist nicht Bestandteil des
Lieferumfangs und dient als Einrichtungsvorschlag. Alle
dargestellten Gegenstände haben symbolhaften Charakter.
Spielplatz und Gartengestaltung ist im Kaufpreis nicht
enthalten. Druck- und Satzfehler, sowie Irrtümer und baulich
bedingte Änderungen vorbehalten. Die Wohnungsgrößen sind
Circa - Angaben und können sich durch die Detailplanung
geringfügig ändern. Maßgeblich ist in jedem Fall der Kaufvertrag.

3 ZIMMER 74,72 m² WOHNFLÄCHE

KAUFPREIS EIGENNUTZER: € 6 13.560, ANLEGER: € 5 11.300

Unser Blick ist immer nach vorne gerichtet:

Die EHL-Immobiliengruppe lebt ihre Unternehmenswerte.
Täglich. Kompetent. Engagiert. Leidenschaftlich.
In allen Dienstleistungsbereichen.

Vermittlung	Wohnimmobilien	Anlageobjekte
Bewertung	Vorsorgewohnungen	Zinshäuser
Investment	Büroimmobilien	Betriebsliegenschaften
Asset Management	Einzelhandelsobjekte	Grundstücke
Market Research	Logistikimmobilien	Hotels

EHL Wohnen GmbH

Prinz-Eugen-Straße 8-10, 1040 Wien | T +43 1 512 76 90 | wohnung@ehl.at | wohnung.at



An alliance member of
 **BNP PARIBAS**
REAL ESTATE

Wir leben
Immobilien.

