


RDGESCHOS - ZU UND UMBAU - M.H. 100

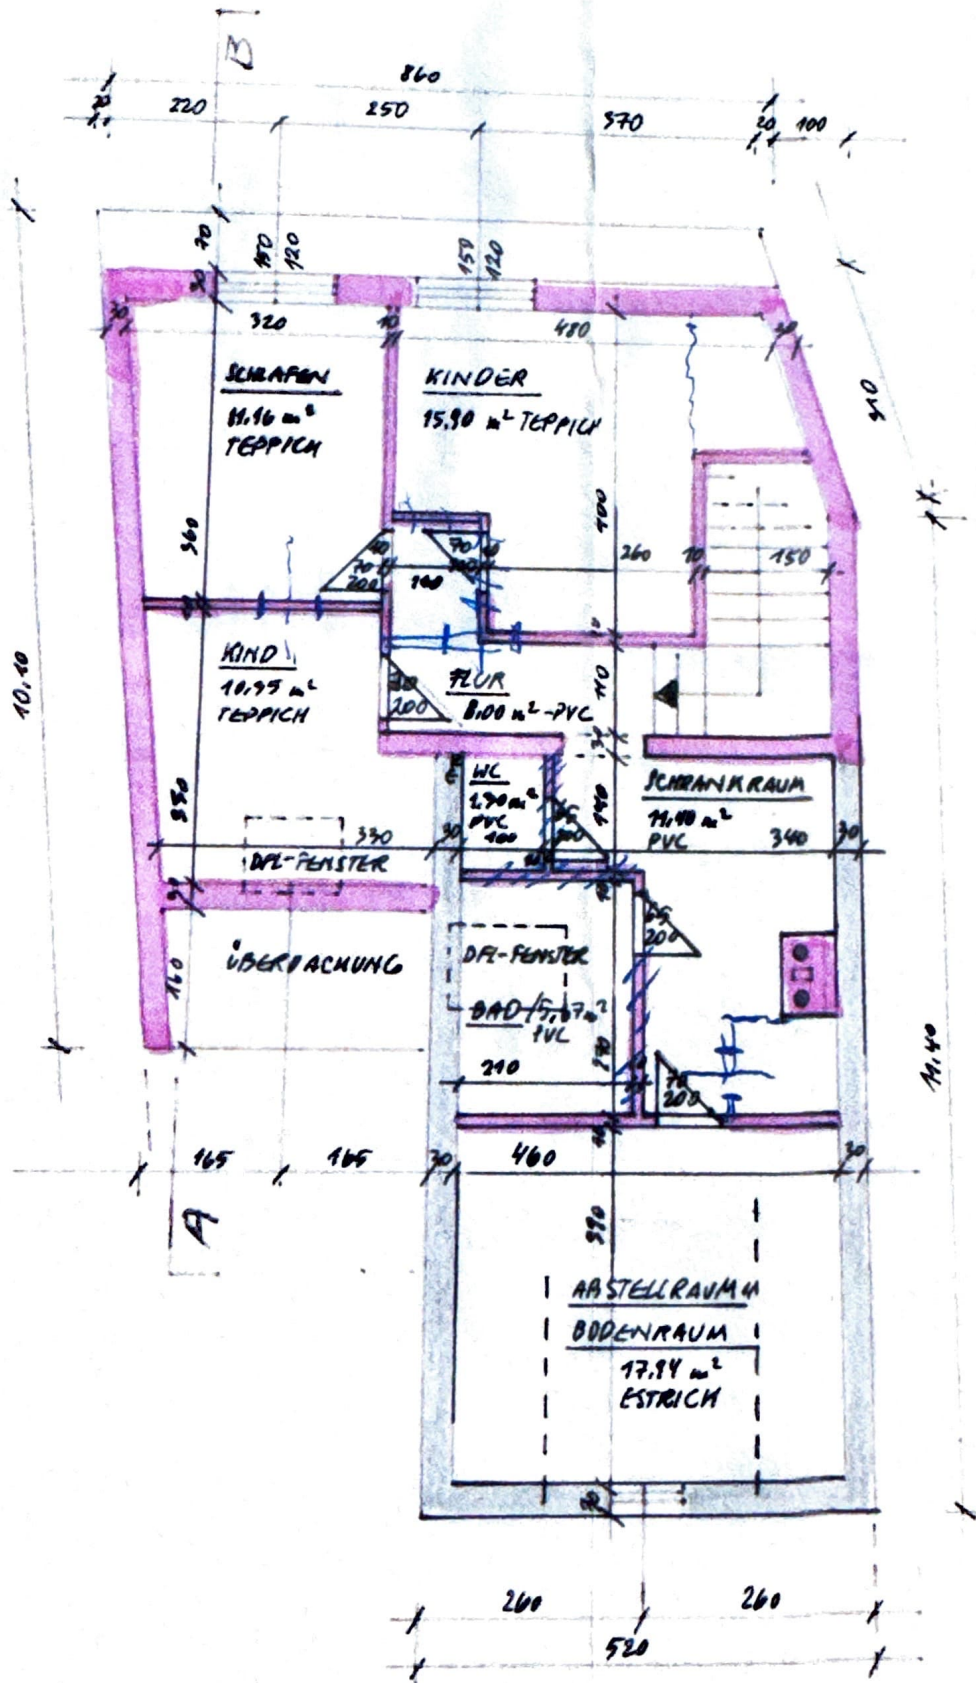

PAHNGELEGHE - AUSBAU - M. 14/100