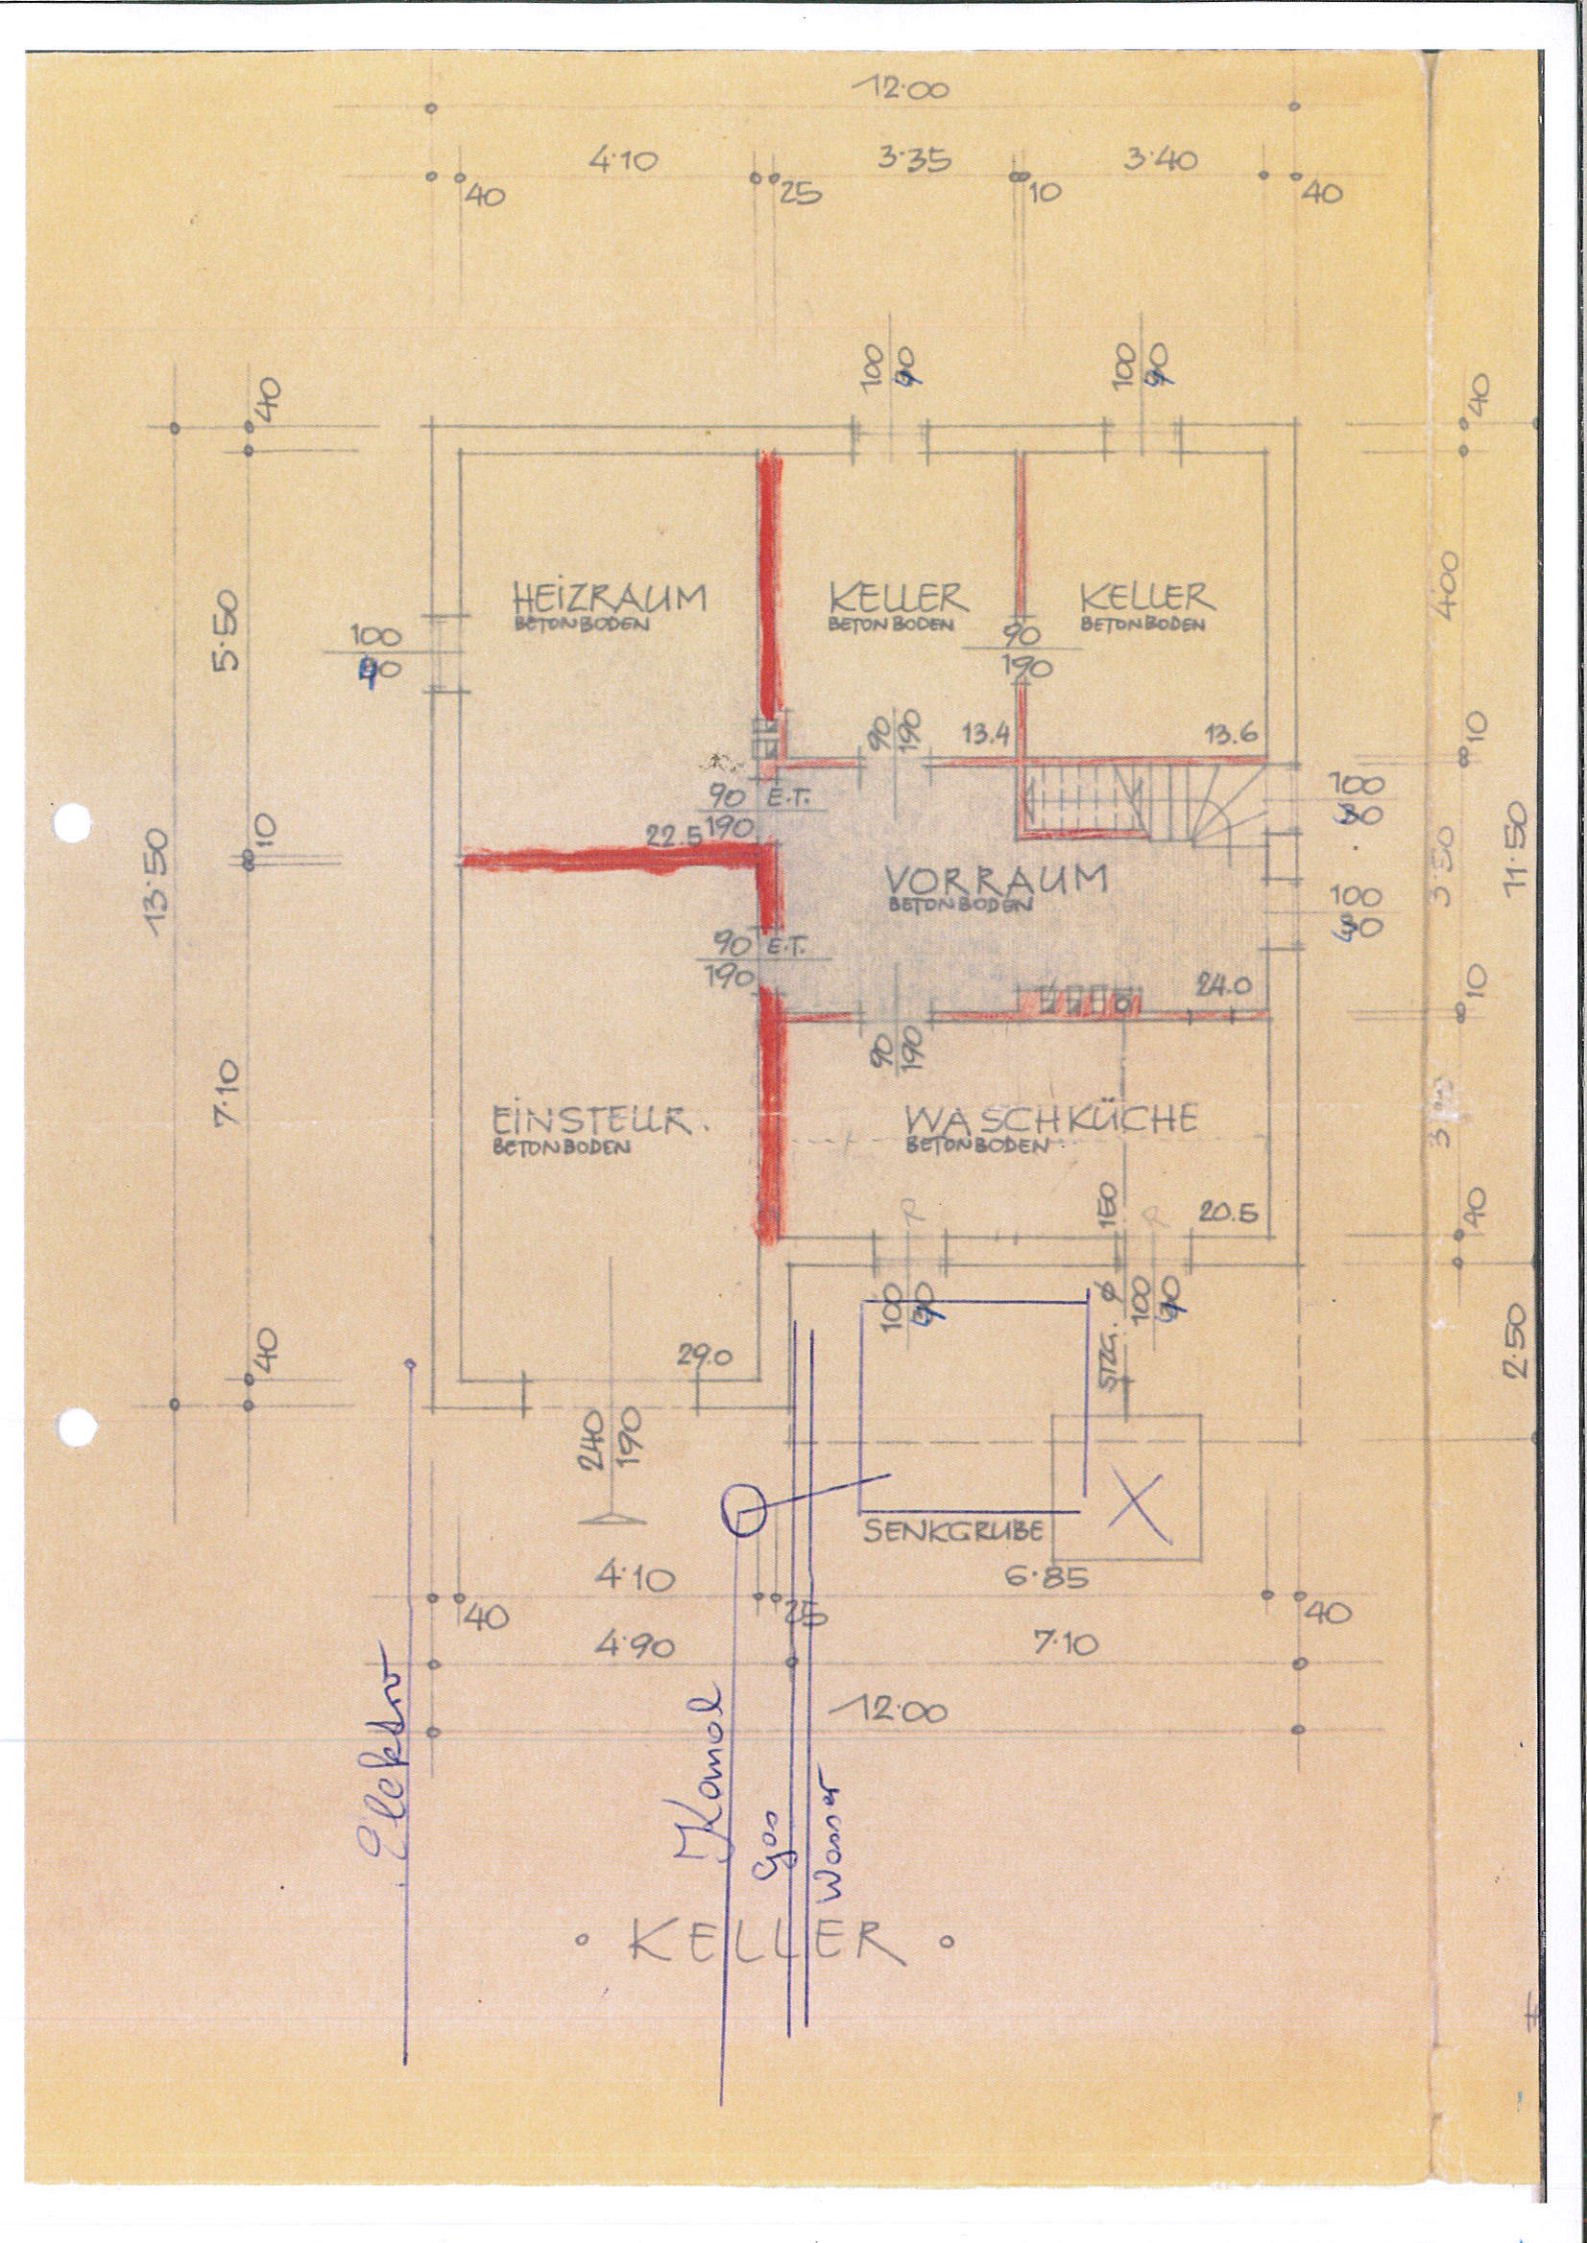
12.00
4.10
3.35
3.40
40
25
10
40
HEIZRAUM
BETON BODEN
KELLER
BETON BODEN
KELLER
BETON BODEN
VORRAUM
BETON BODEN
EINSTELL.
BETON BODEN
WASCHKÜCHE
BETON BODEN
E.T.
E.T.
13.4
13.6
22.5
24.0
20.5
29.0
SENKGRUBE
6.85
7.10
4.90
4.10
5.50
7.10
13.50
11.50
4.00
3.50
2.50
12.00
Elektr.
Kanal
Gas
Wasser
KELLER