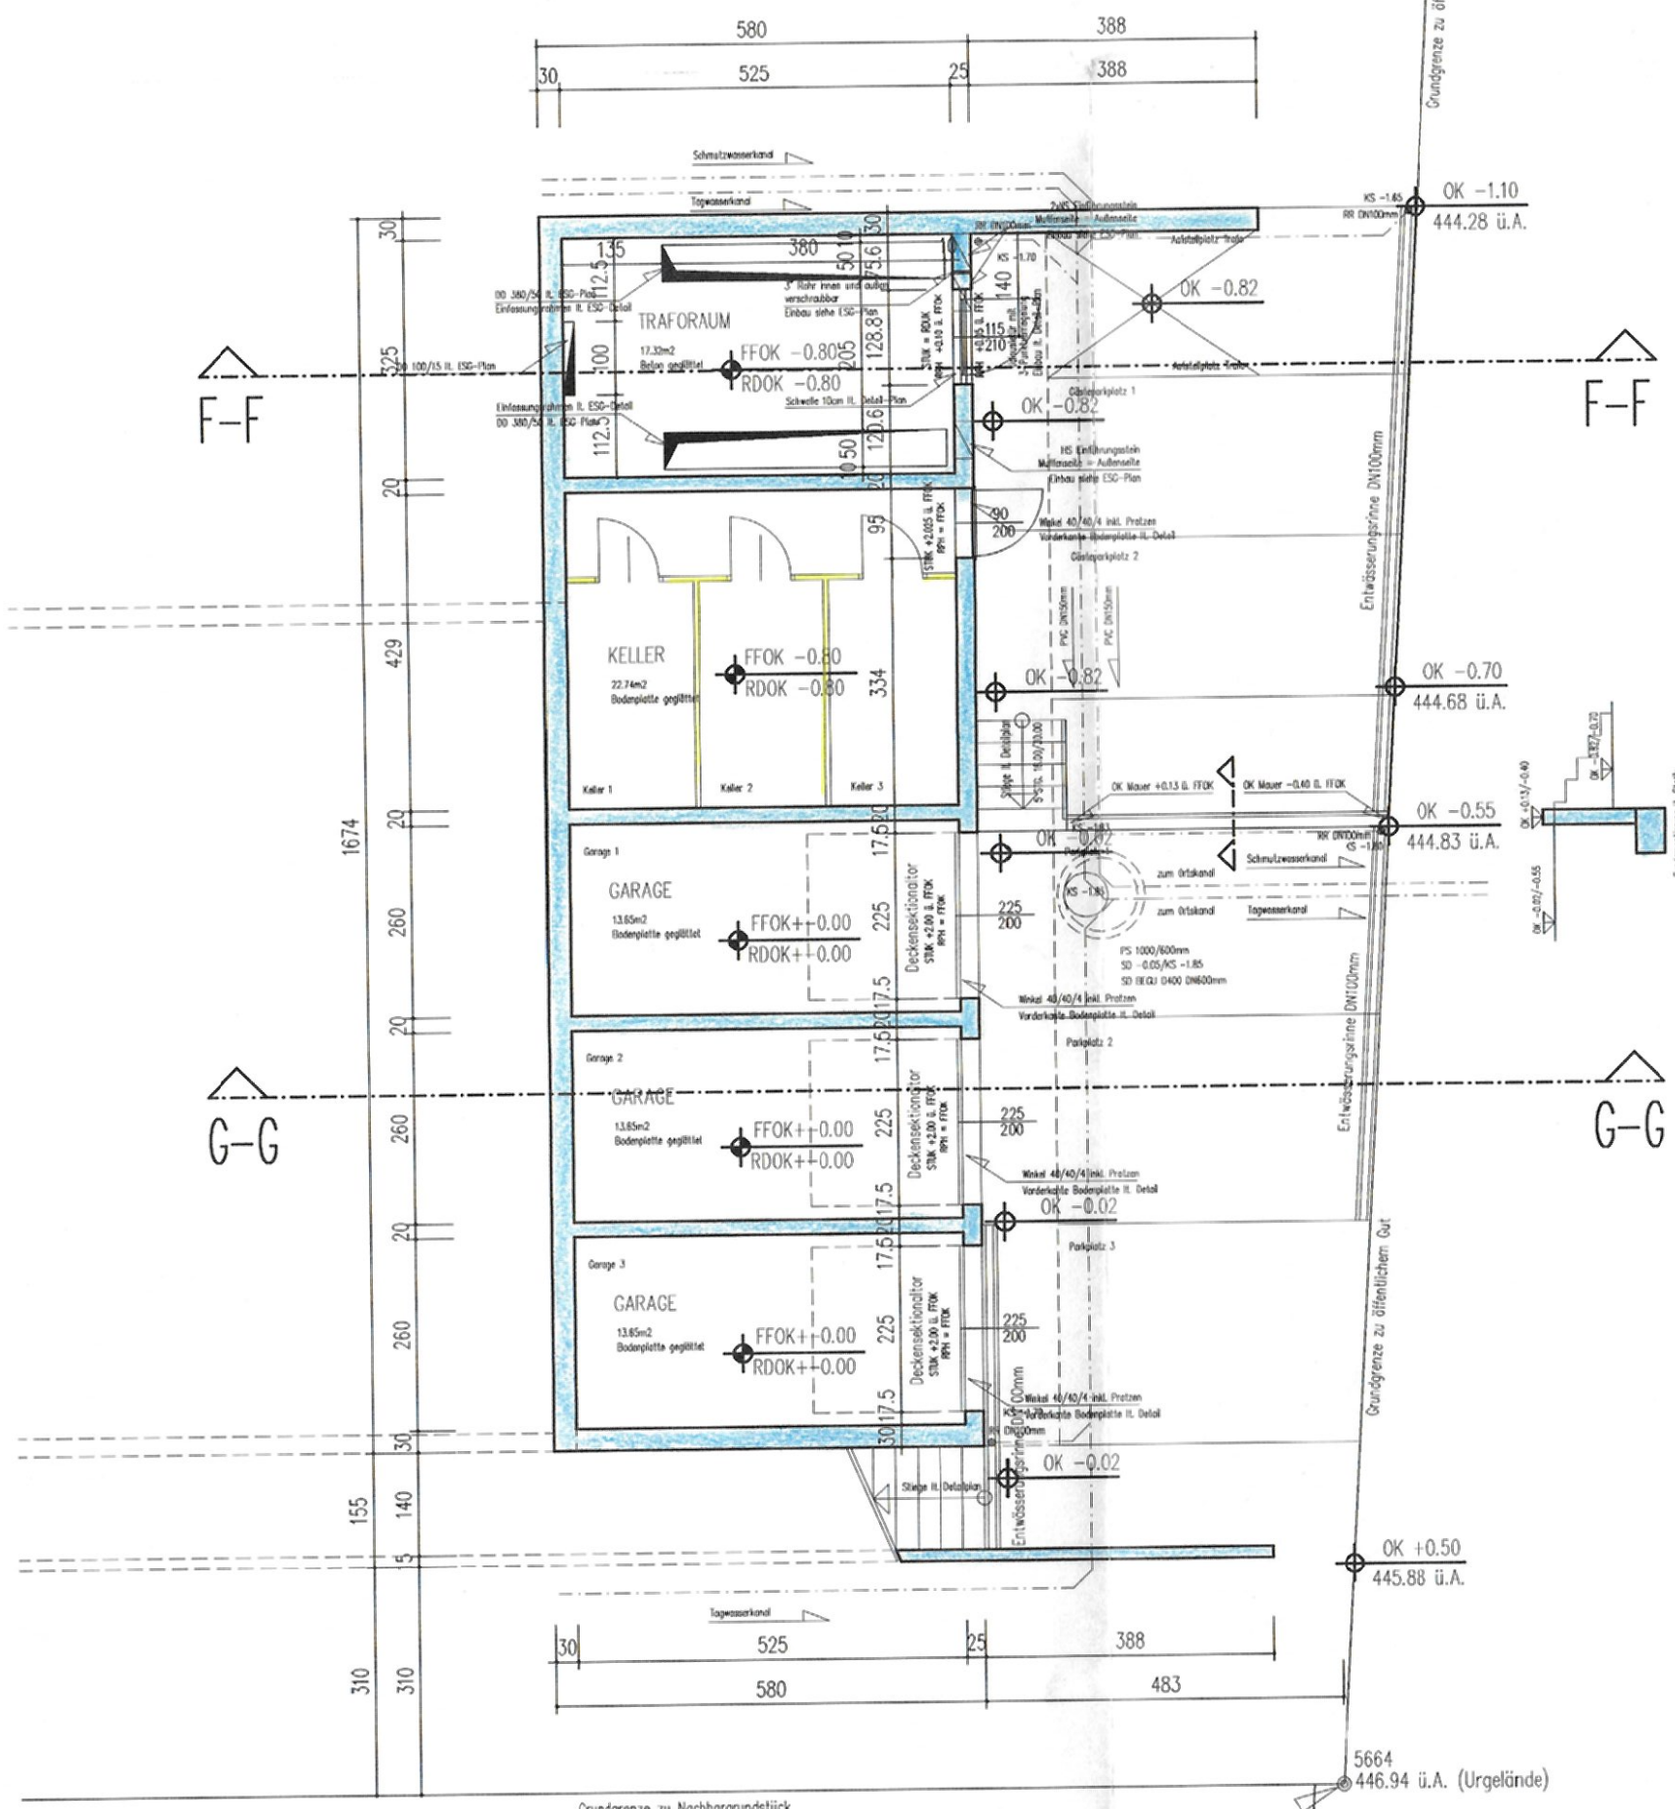

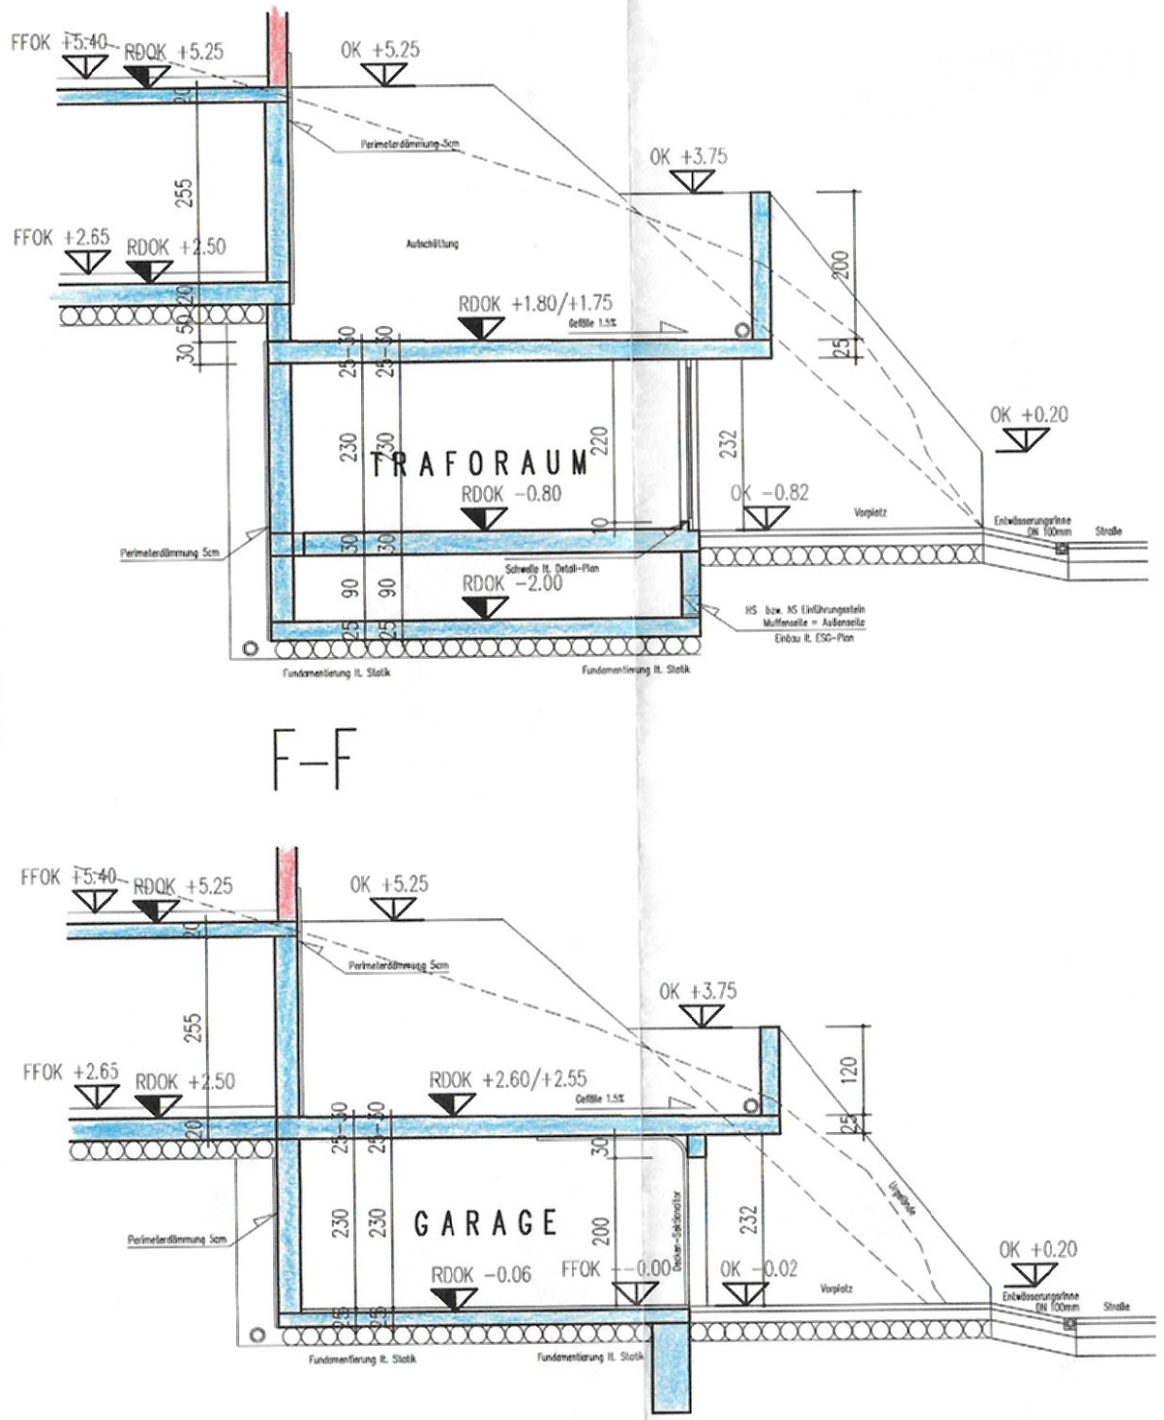

LEGENDE

OK	OBERKANTE	J	JALOUSIE
UK	UNTERKANTE	S	SANITÄR
RDOK	(Roh-)DECKENOBERKANTE	H	HEIZUNG
RDUK	(Roh-)DECKENUNTERKANTE	E	ELEKTRO
FOK	FUNDAMENTOBERKANTE	L	LÜFTUNG
FFOK	FUSSBODENOBERKANTE	LS	LÜFTUNGSSCHACHT
RPH	PARAPETHÖHE (Rohbaumaß)	AR	ABFALLROHR
FPH	PARAPETHÖHE (Fertigmaß)	RR	REGENROHR
STUK	STURZUNTERKANTE	RRK	REGENSINKKASTEN
DV	DECKENVERTIEFUNG	SD	SCHACHTDECKEL
WS	WANDSCHLITZ	SS	SCHACHTSOHLE
WD	WANDDURCHBRUCH	PS	PUTZSCHACHT
DD	DECKENDURCHBRUCH	KS	KANALSOHLE
FD	FUNDAMENTDURCHBRUCH	GV	GERUCHSVERSCHLUSS
RL	ROHBAULICHTE	BA	BENZINABSCHEIDER
SL	STOCKLICHTE	SA	SEIFENABSCHEIDER
D	FENSTER DREHBAR	FF	FETTFANG
DK	FENSTER DREHKIPPBAR		
F	FIXVERGLASUNG		
GL	TÜRE MIT GLASLICHTE		

BETON	ZIEGEL-MAUER	GIPSKARTON-STÄNDERWÄNDE
STAHL-BETON	DURISOL MAUER	STAHLKONSTRUKTION
YTONG-MAUER	ERDREICH	HOLZKONSTRUKTION
BAUTEIL ABBRUCH	BAUTEIL NEU	BAUTEIL BESTAND

INDEX:	ÄNDERUNGEN:	DATUM:
B	Bodenplatte Haus 3, Garage	14-03-00
A	Kellergeschoß	01-11-99

ROHBAUMASSE FÜR HOLZTÜRZARGEN:

STOCKLICHTEN	ROHBAULICHTEN
90/200	98/205
80/200	88/205
70/200	78/205
90/200 WOHNUNGSTÜRE	103/207
90/210 HAUSSTÜRE	110/230

FENSTERMASSE SIND ROHBAULICHTEN, STAHLZARGENMASSE SIND STOCKLICHTEN, HOLZTÜRZARGENMASSE SIND STOCKLICHTEN ! ALLE MASSE UND KOTEN SIND VERBINDLICH ZU KONTROLLIEREN ! NATURMASSE NEHMEN ! STATIKPLÄNE BEACHTEN !

Abstände zu den Grundgrenzen:
lt. Plan Nr.: 99/300-1 (Lageplan)

+-0.00 = 445.38

WOHNHAUSANLAGE
[illegible] II
PARZ.NR: 2417/6 [illegible] GRAMASTETTEN

BAUPLAN ~~M 1/50~~

PLANVERFASSER:
artex.
ARTEX Handels- u. Bauträger GmbH
Planender Baumeister
4040 Linz, Hauptstraße 77
Tel. 0732/71 05 22 Fax 71 05 21-10

DATUM: 01-09-99 GZ: HL

UNTERGESCHOSS PL.NR.: 99/300-2B