
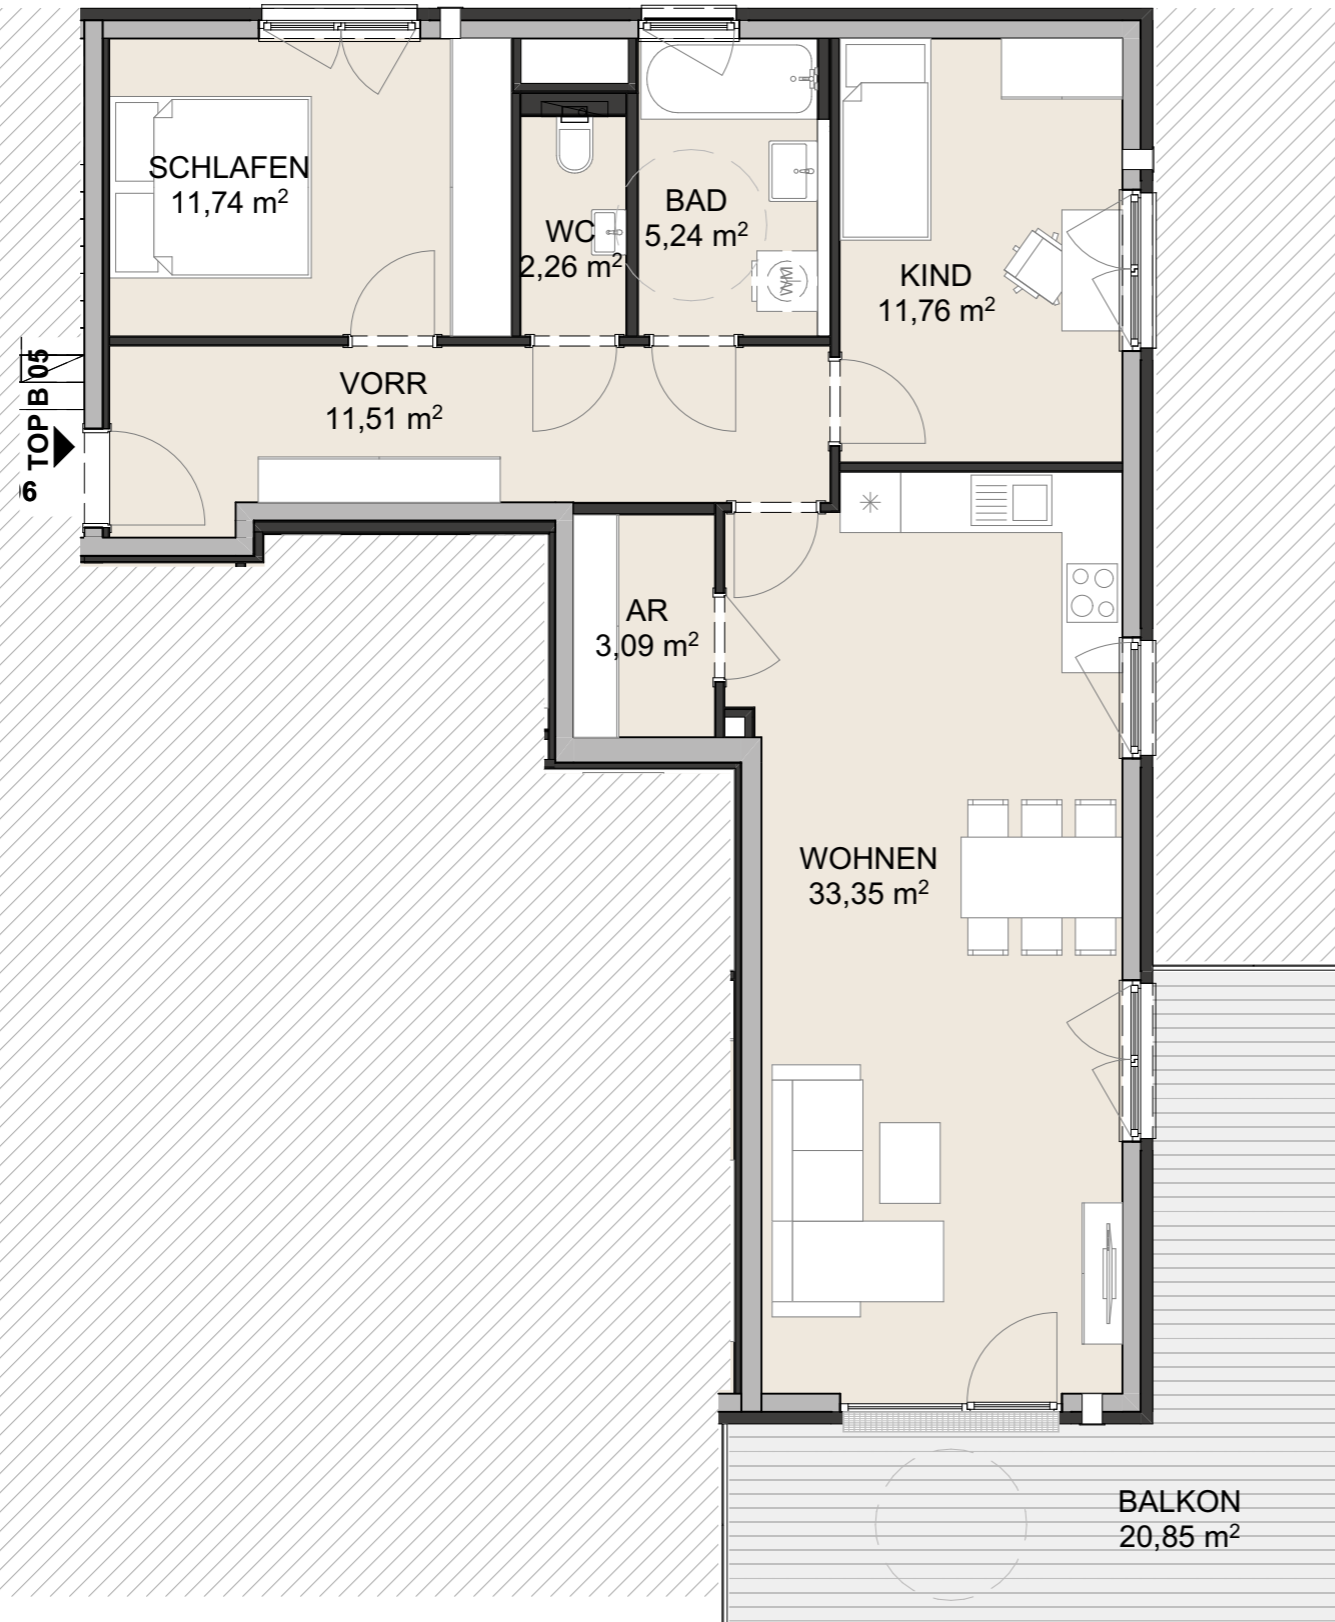


TRIO MONDSEELAND

LAGE

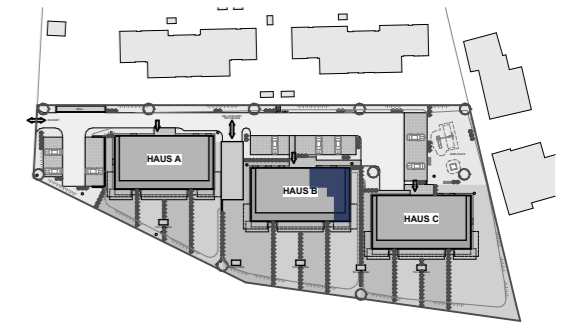

TOP B05 / OG

TOP B 05

| | |
|------------------------|-----------------|
| AR | 3,09 |
| BAD | 5,24 |
| KIND | 11,76 |
| SCHLAFEN | 11,74 |
| VORR | 11,51 |
| WC | 2,26 |
| WOHNEN | 33,35 |
| WOHNFLÄCHE | 78,95 m² |
| 1. OBERGESCHOSS BALKON | 20,85 |

Planstand 2023.07.24

Maßstab 1:75

0m | 1m | 2m

Diese Abbildung ist eine schematische Darstellung. Gültig ist das Natur-, Rohbaumaß. Möblierung gemäss Vorschlag des Bauträgers.