
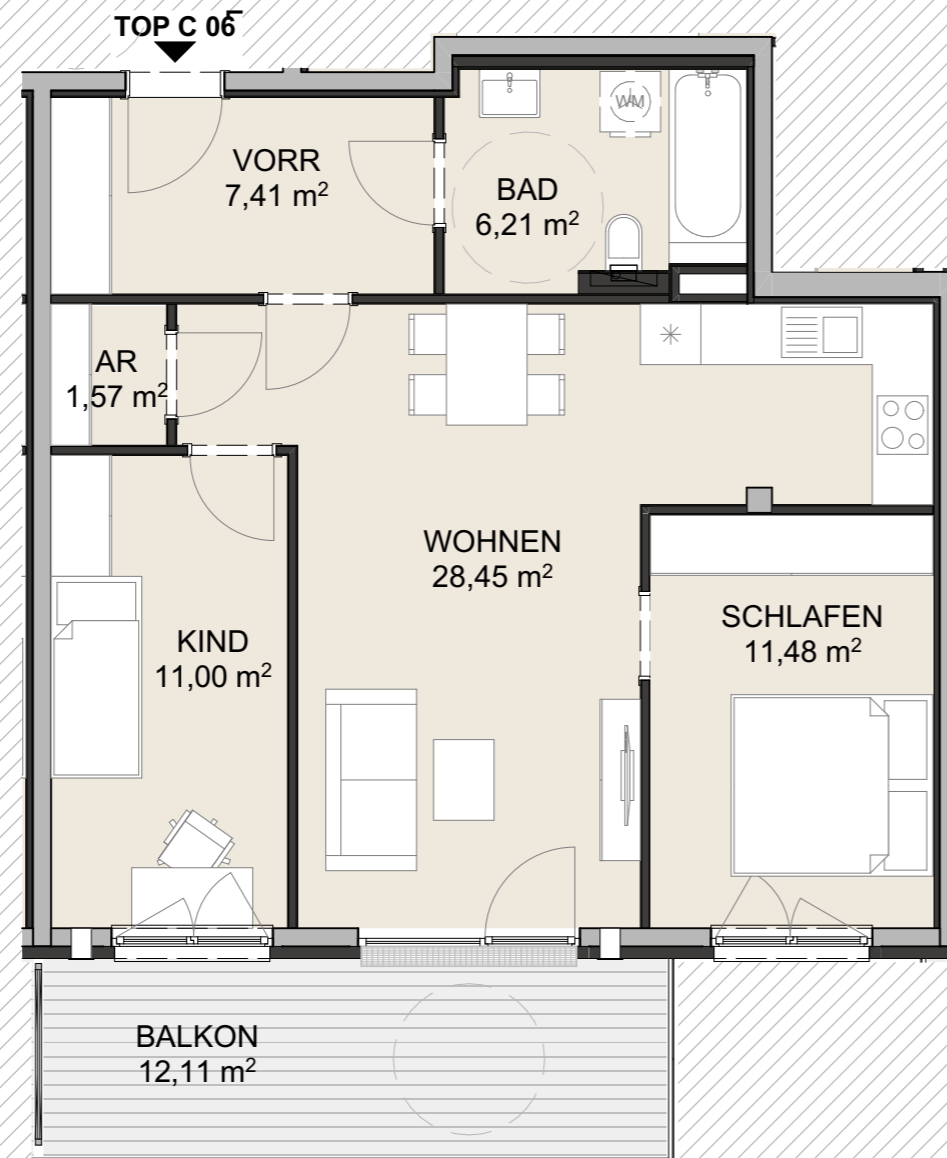


TRIO MONDSEELAND

LAGE

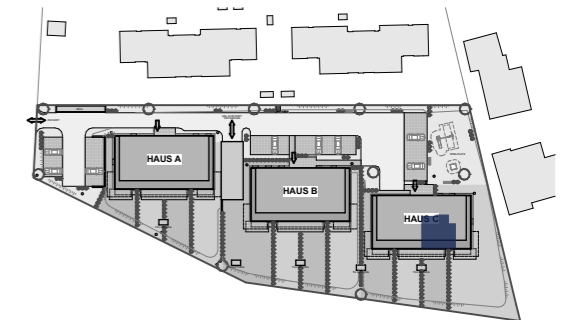


TOP C06 / OG

TOP C 06

AR	1,57
BAD	6,21
KIND	11,00
SCHLAFEN	11,48
VORR	7,41
WOHNEN	28,45
WOHNFLÄCHE	66,12 m²
1. OBERGESCHOSS BALKON	12,11

Planstand 2023.07.24

Maßstab 1:75

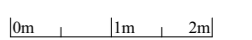

Diese Abbildung ist eine schematische Darstellung. Gültig ist das Natur-, Rohbaumaß. Möblierung gemäss Vorschlag des Bauträgers.