


BL2008000420

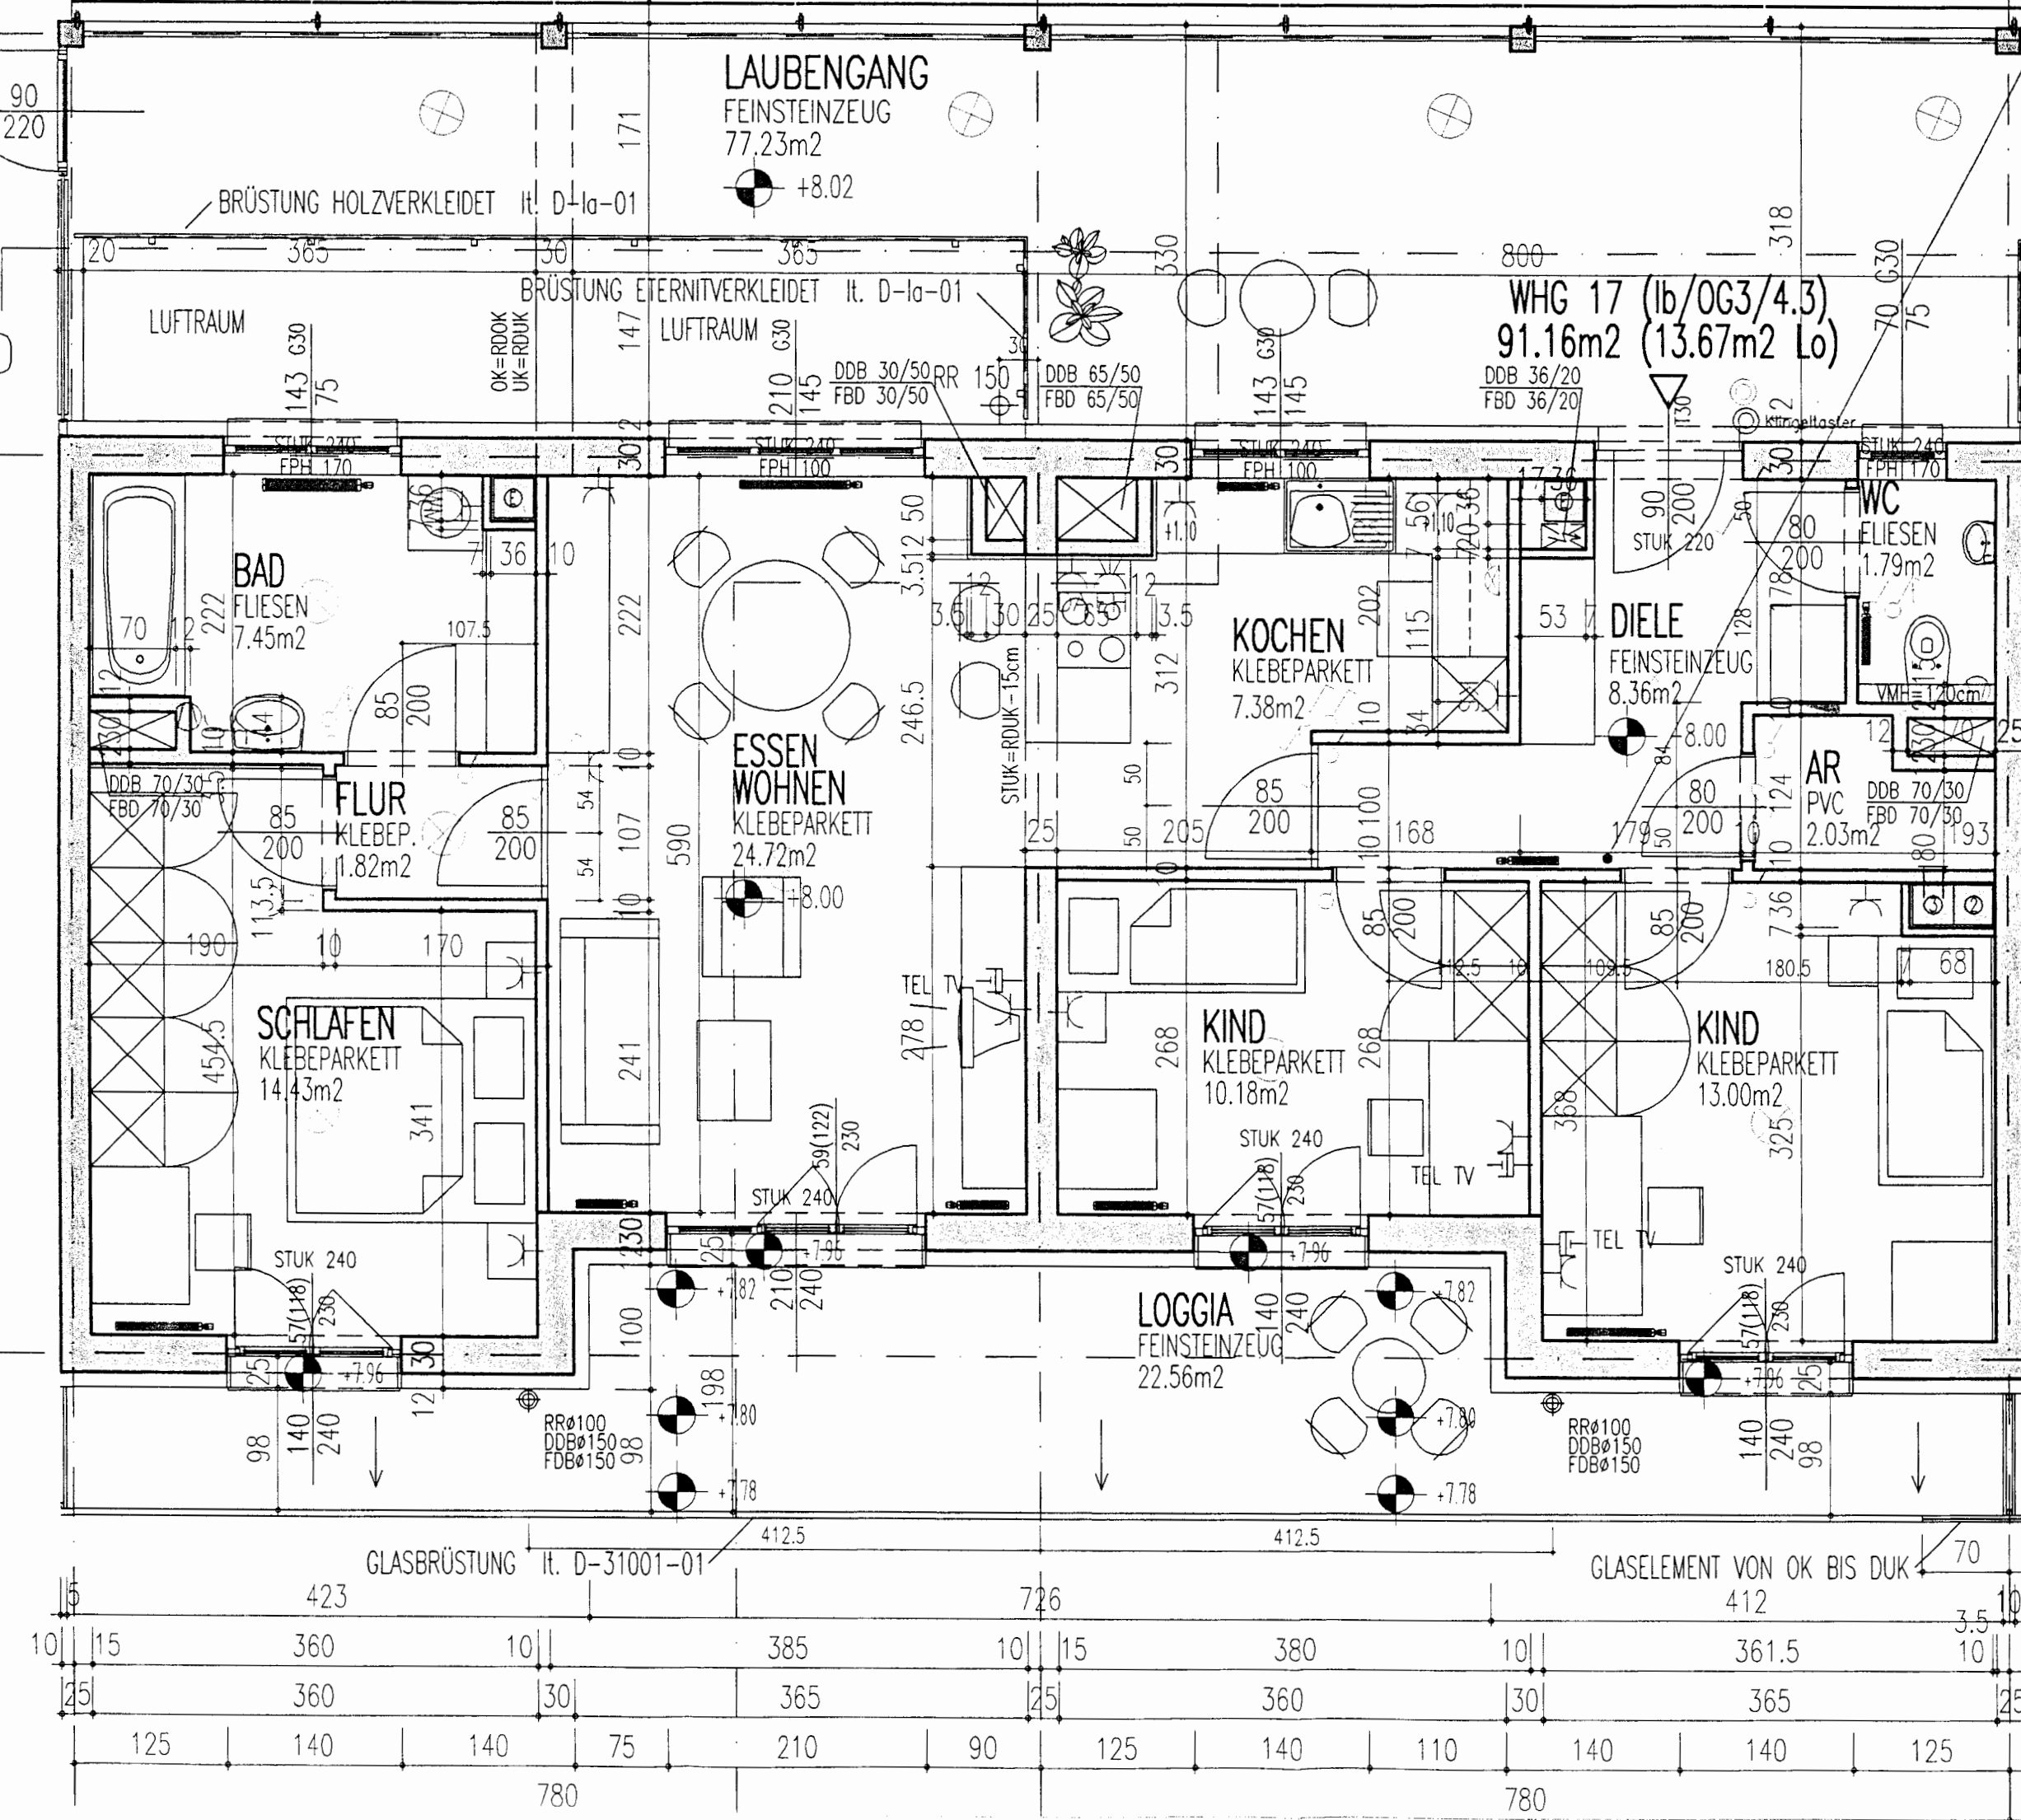

Bauvorhaben: LENAUPARK
Haus: Ib **Wohnung Nr.:** 17

Legende für Installationssymbole

- Auslaß für Deckenleuchte
- Auslaß für Wandleuchte
- Ausschalter
- Wechselschalter
- Kreuzschalter
- Lichttaster
- Steckdose
- E-Herdanschluß
- TV-Anschluß
- Telefon
- Entlüftung
- Klingel u. Haustürsprechanlage
- Wohnungsverteiler
- Heizkörper