


LAGE

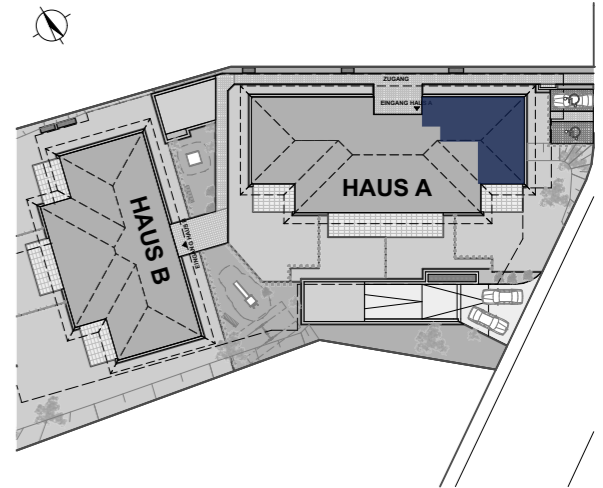


**TOP A05 / 1.OG**

BAD	7,29
KIND	9,80
SCHLAFEN	12,91
VORR	6,28
WOHNEN	31,55
<b>WOHNFLÄCHE</b>	<b>67,83 m²</b>
1. OBERGESCHOSS BALKON	11,74

Planstand 22.07.2024

Maßstab 1:75

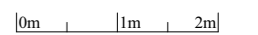

Diese Abbildung ist eine schematische Darstellung. Gültig ist das Natur-, Rohbaumaß. Möblierung gemäss Vorschlag des Bauträgers.