


# DACHGESCHOSS I

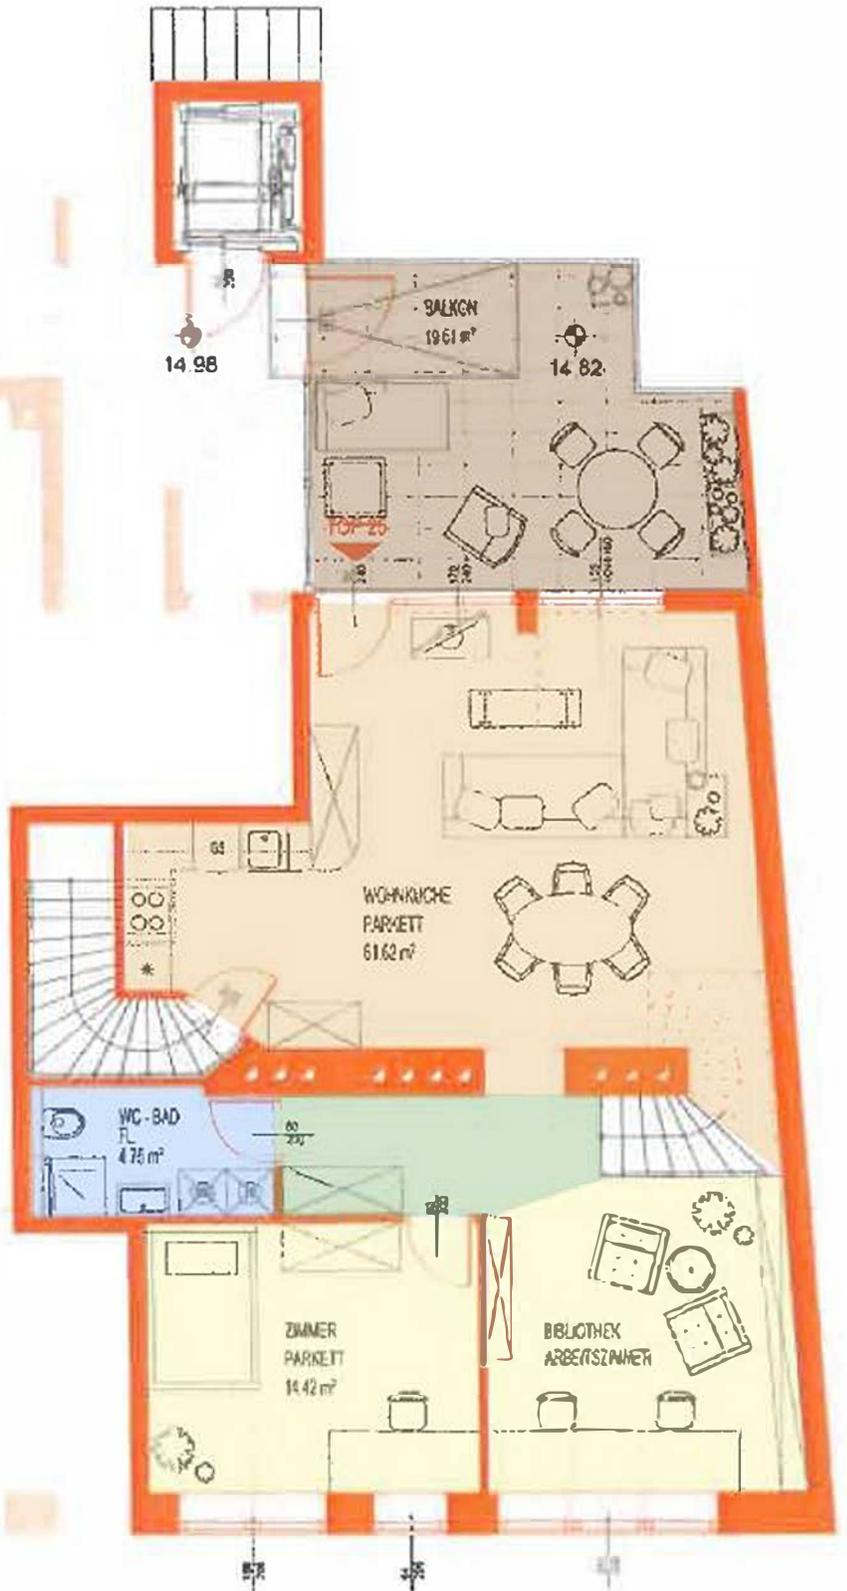


## RAUMPROGRAMM

TOP	115.56 m <sup>2</sup>
1 DG	80.79 m <sup>2</sup>

WOHNKÜCHE	61.62 m <sup>2</sup>
WC	4.75 m <sup>2</sup>
ZIMMER	14.42 m <sup>2</sup>
BALKON	19.81 m <sup>2</sup>

Alle Maße und Angaben ohne Gewähr

# DACHGESCHOSS II

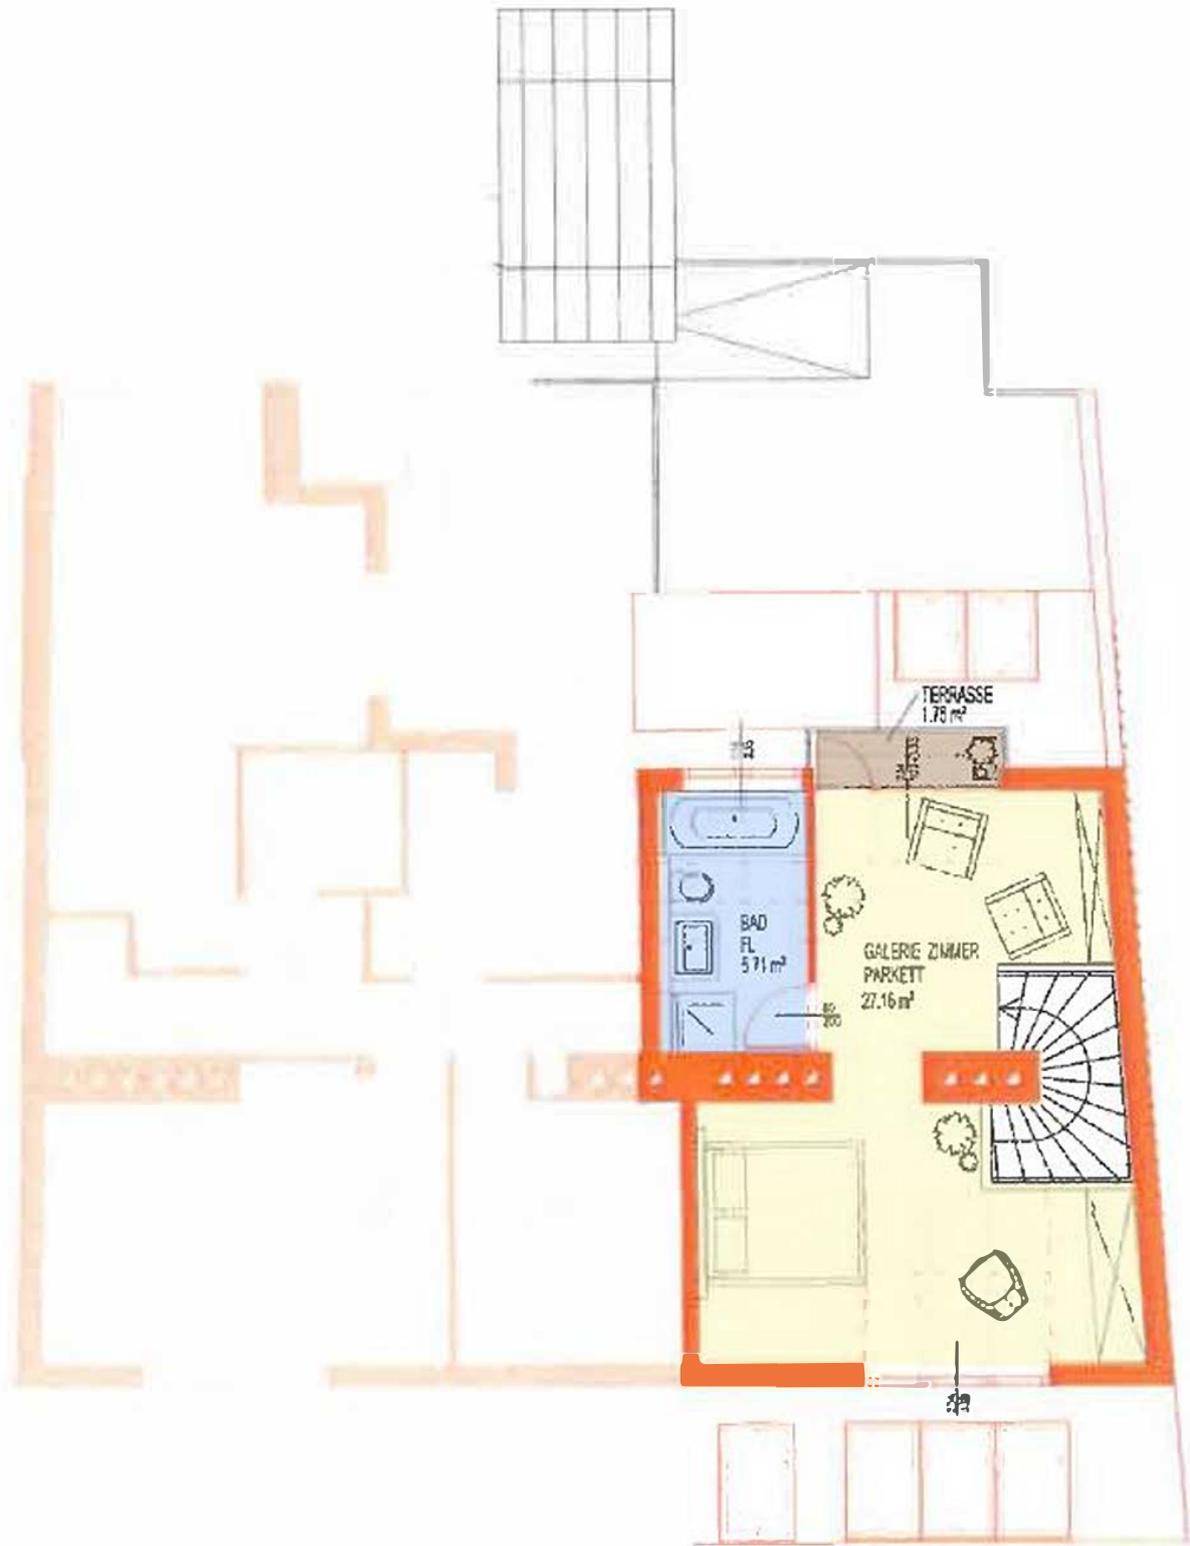

## RAUMPROGRAMM

TOP 115.56 m<sup>2</sup>  
2 DG 32.87 m<sup>2</sup>

GALERIE ZIMMER 27.16 m<sup>2</sup>  
TERRASSE 1.76 m<sup>2</sup>  
WC 5.71 m<sup>2</sup>

Alle Maße und Angaben ohne Gewähr