


LAGE

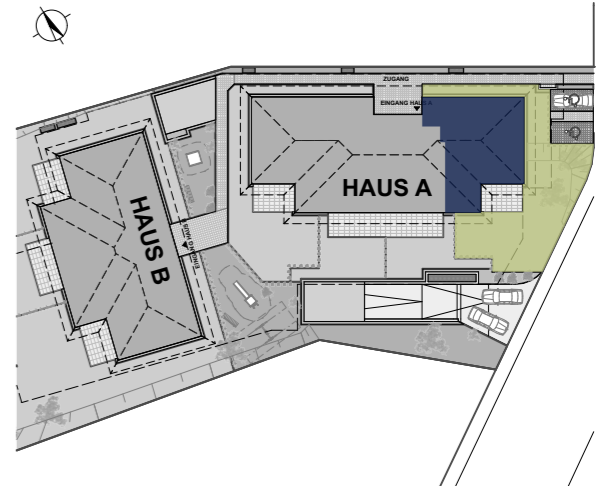

TOP A01 / EG

BAD		7,48
GARD/AR		4,86
KIND		9,80
SCHLAFEN 1		20,20
SCHLAFEN 2		12,75
VORR		6,03
WC		2,00
WOHNEN		31,80
WOHNFLÄCHE		94,92 m²
ERDGESCHOSS	TERRASSE	15,36
ERDGESCHOSS	GARTEN A01	ca. 99,00
ERDGESCHOSS	BÖSCH. A01	ca. 60,00

Planstand 22.07.2024

Maßstab 1:75

0m | 1m | 2m

Diese Abbildung ist eine schematische Darstellung. Gültig ist das Natur-, Rohbaumaß. Möblierung gemäss Vorschlag des Bauträgers.