


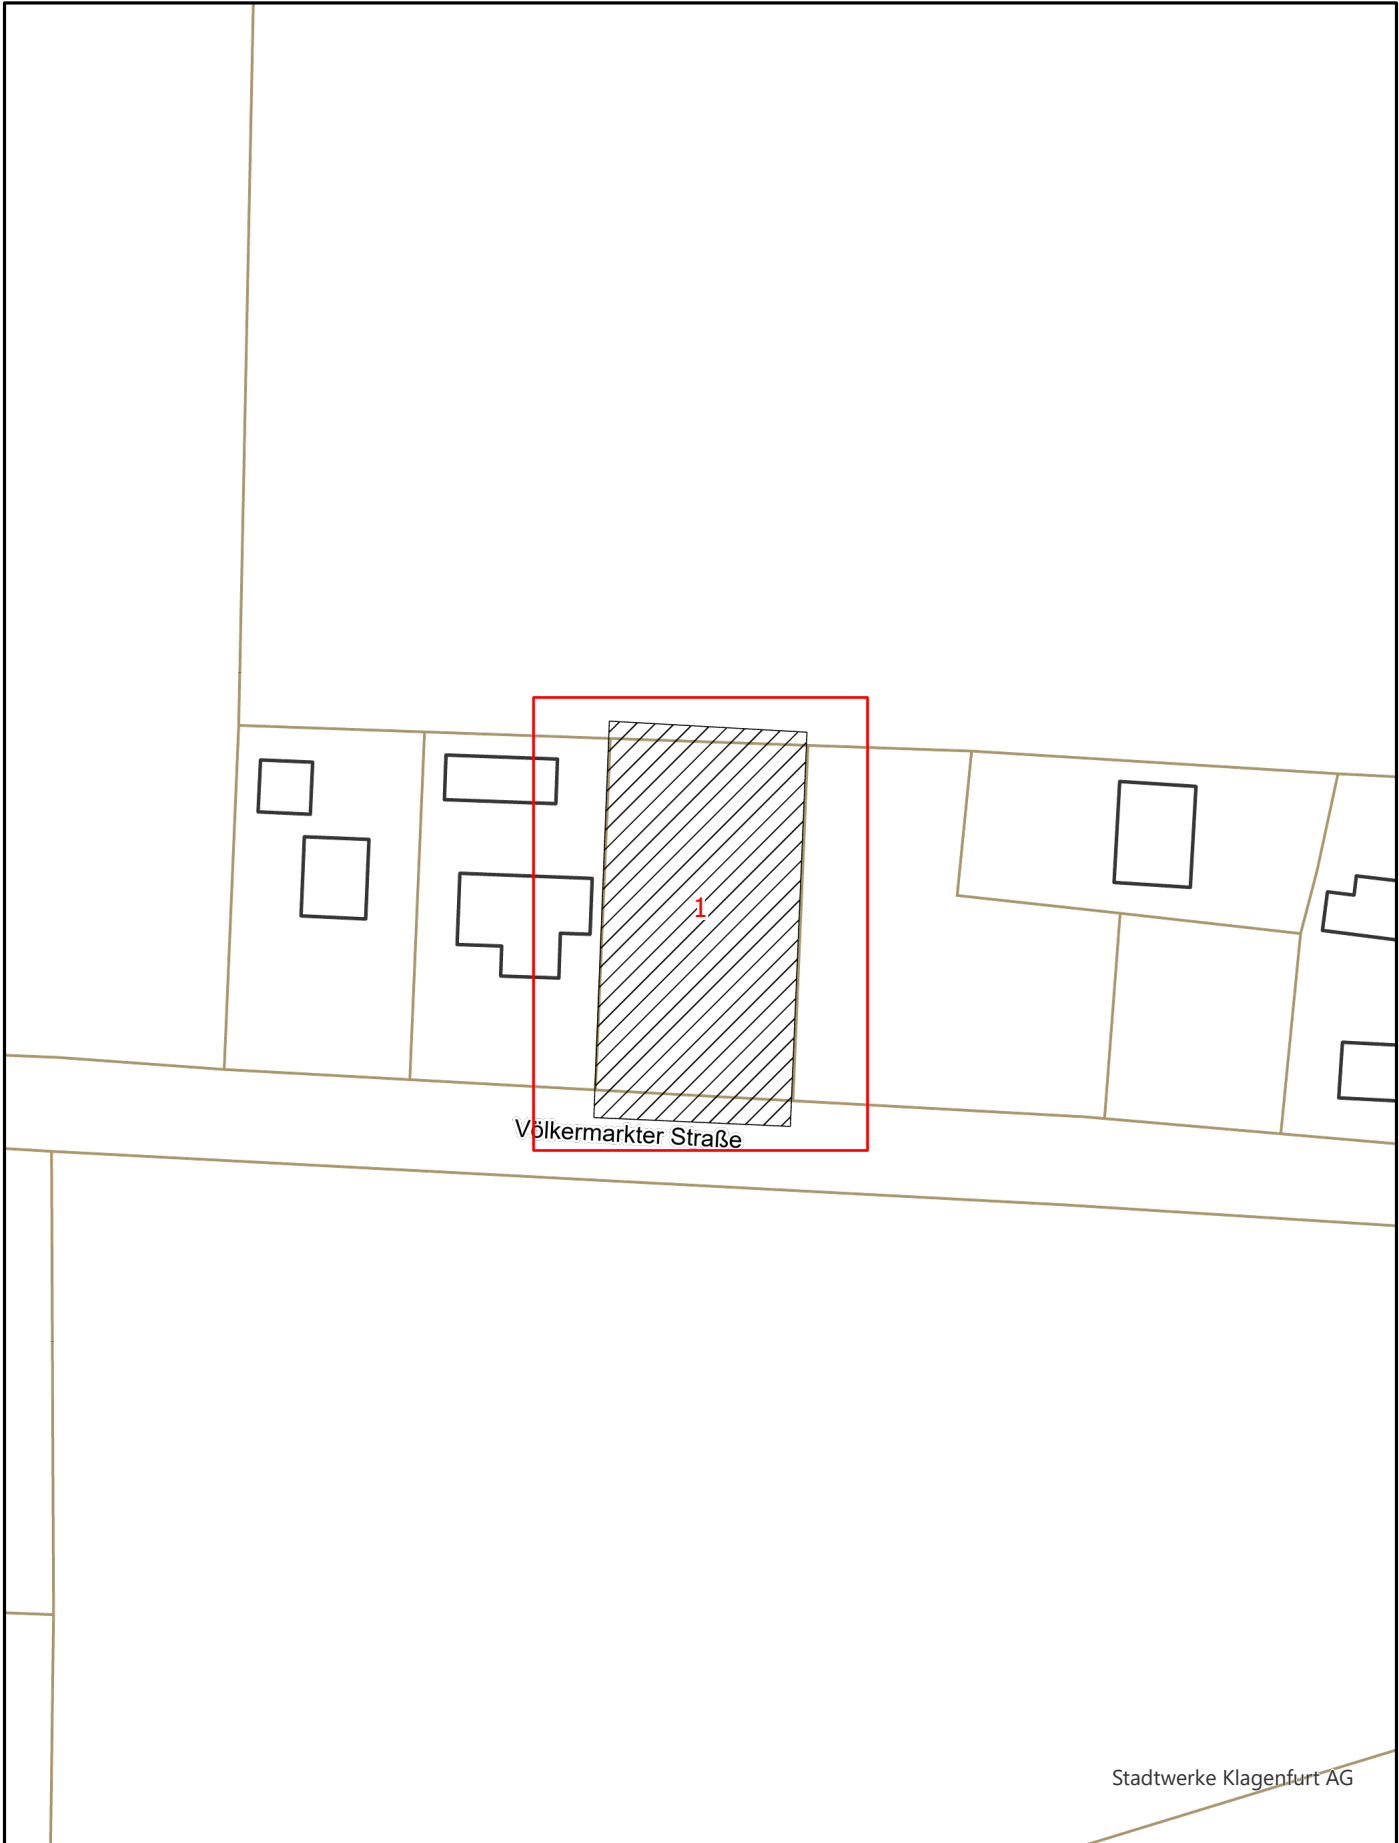

Stadtwerke Klagenfurt AG

Leitungsauskunft - Nr. 13867 / Segment Waermenetz, A4 Format


Übersicht



Leitungsauskunft
Erstellungsdatum 17.03.2025
Ersteller drazen@lebensraum-immo.at

Stadtwerke Klagenfurt
St. Veiter Straße 31
A-9020 Klagenfurt



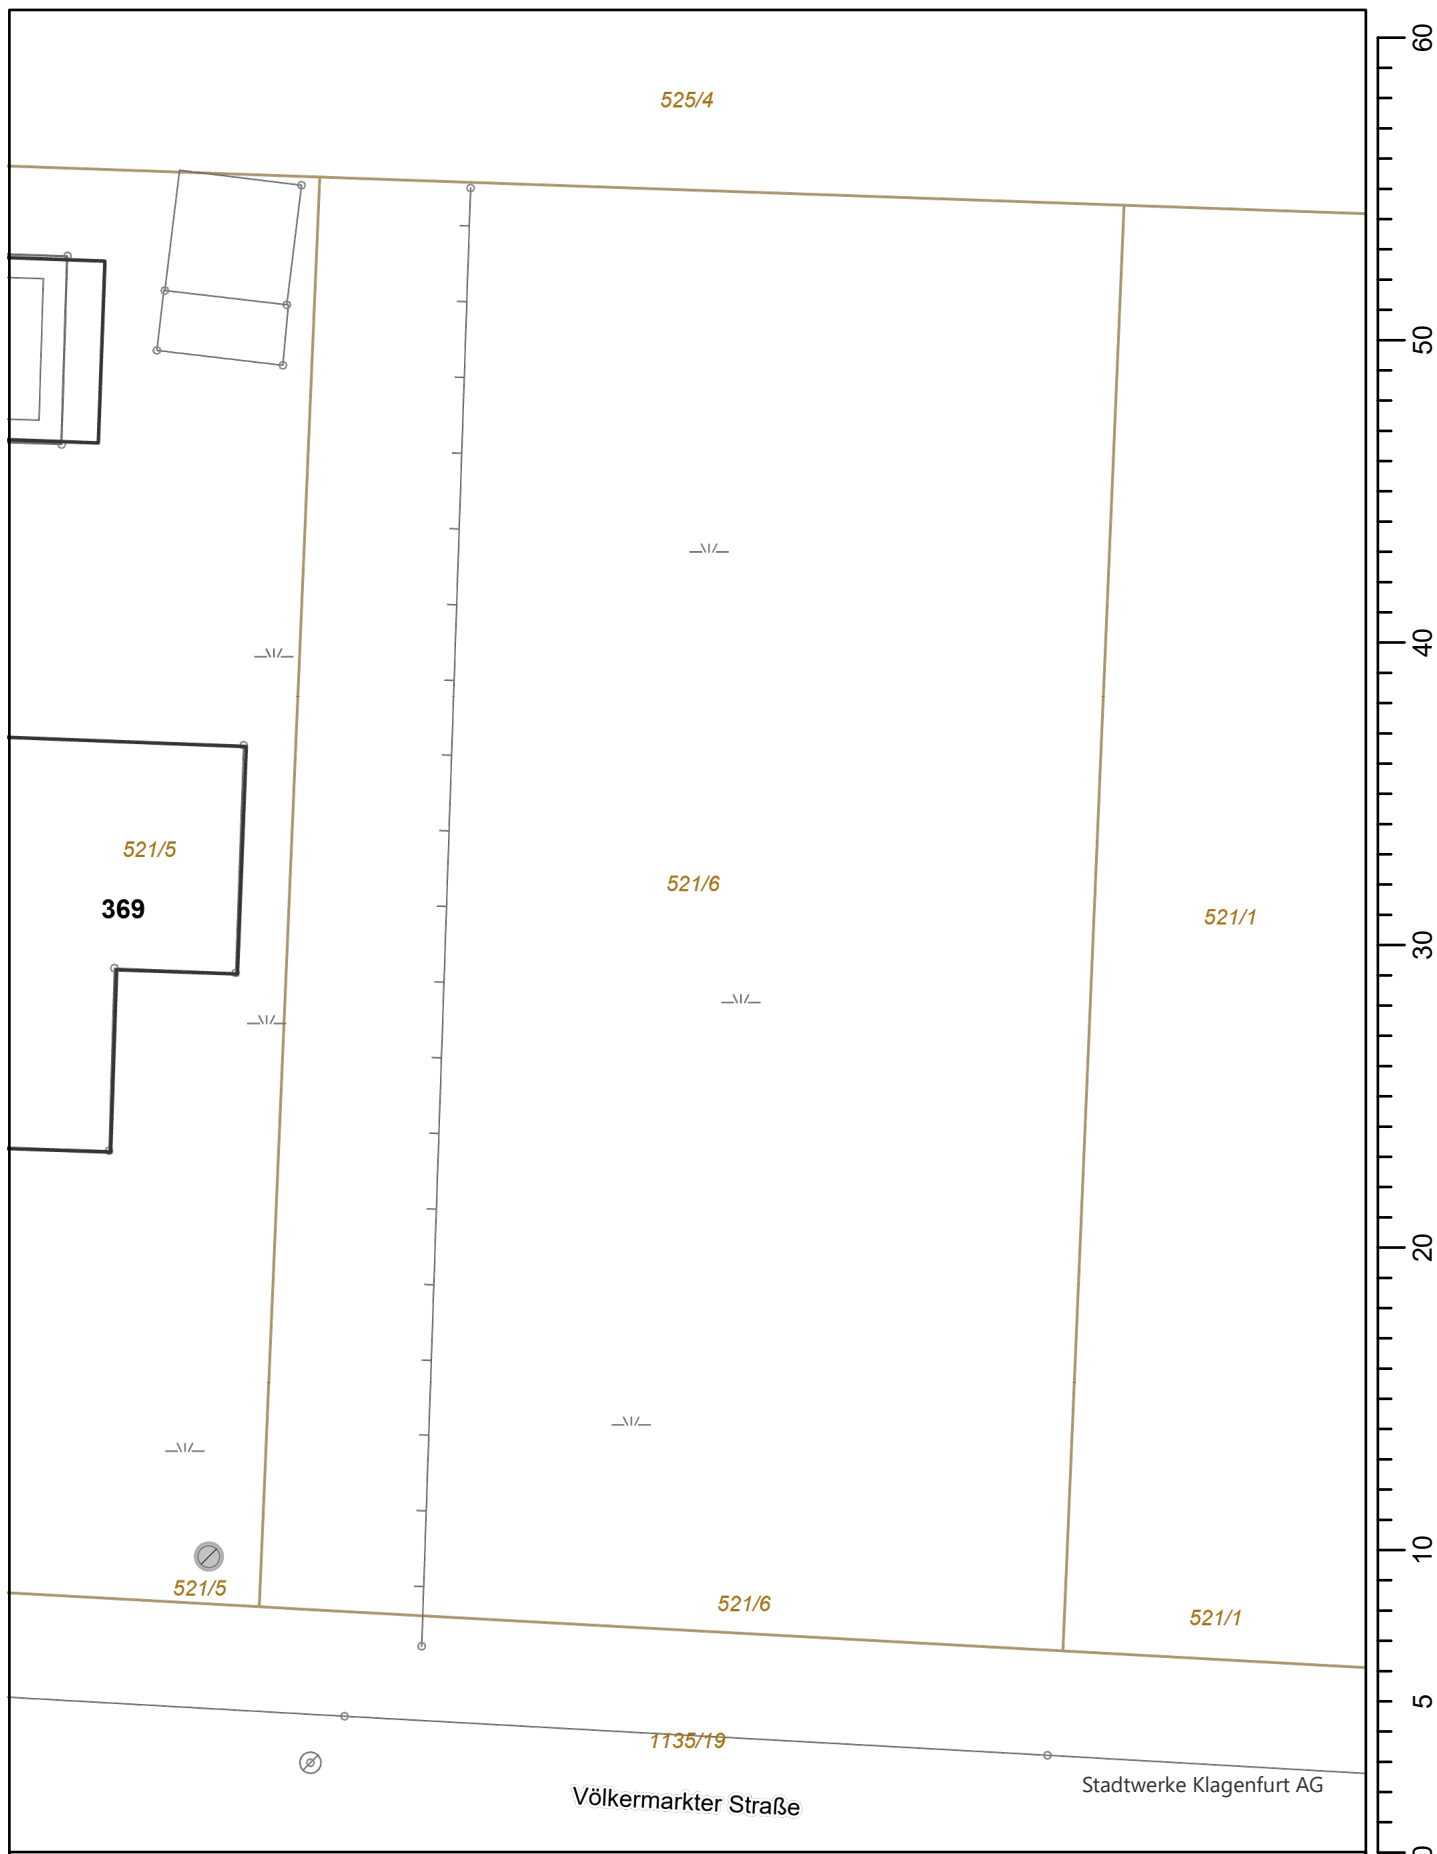

Leitungsauskunft - Nr. 13867 / Segment Waermenetz, A4 Format

Seite 1 von 1



Erstellt für den Maßstab: 1 : 250
Erstellungsdatum 17.03.2025
Ersteller drazen@lebensraum-immo.at

Stadtwerke Klagenfurt
St. Veiter Straße 31
A-9020 Klagenfurt

