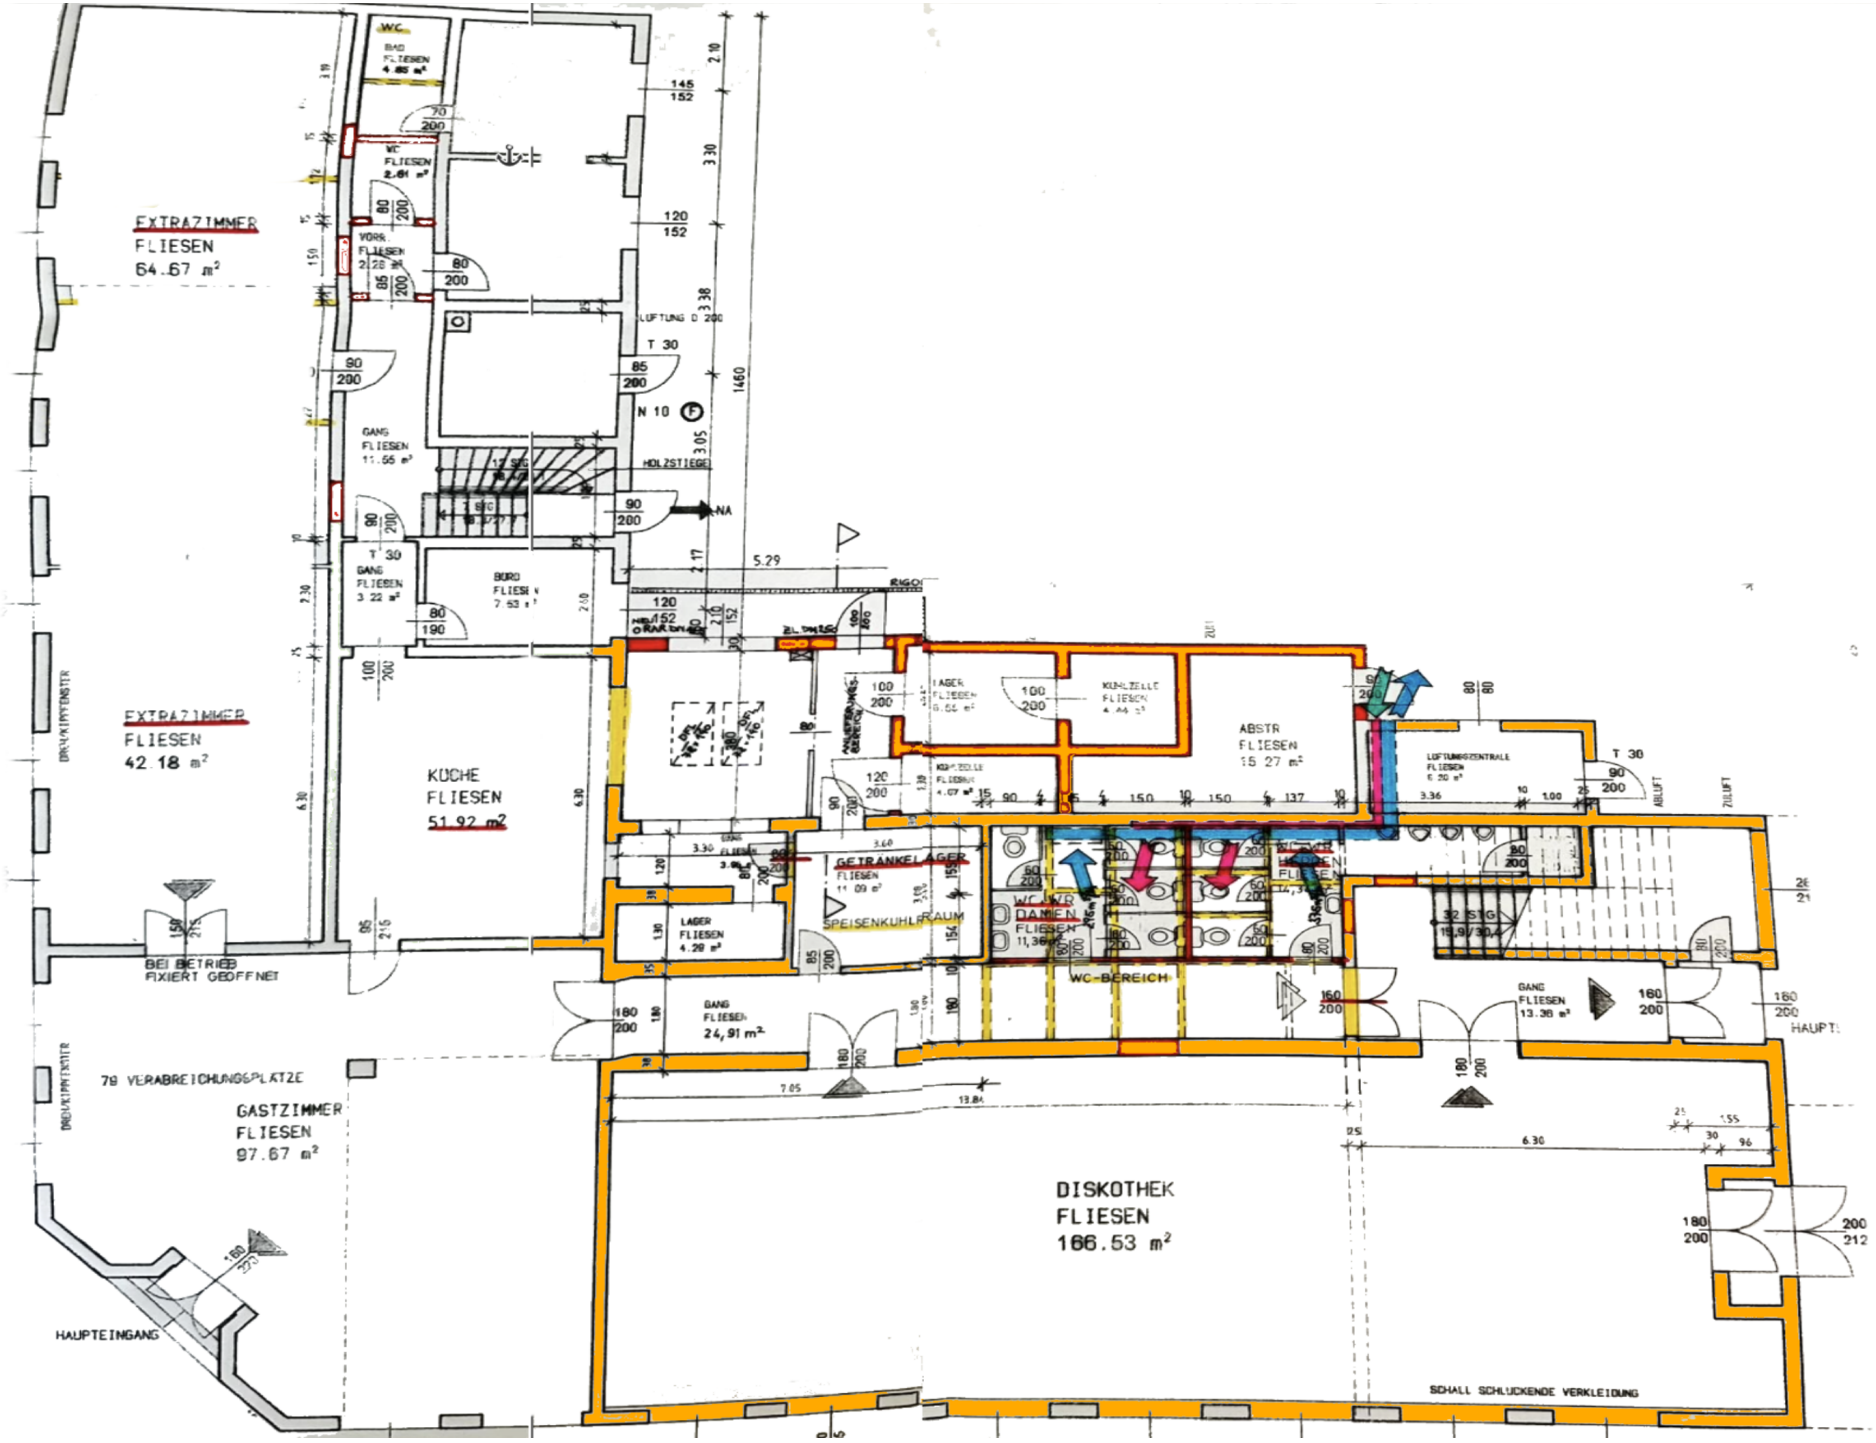
EXTRAZIMMER
FLIESEN
64.67 m²
EXTRAZIMMER
FLIESEN
42.18 m²
KÜCHE
FLIESEN
51.92 m²
BEI BETRIEB
FIXIERT GEÖFFNET
79 VERABREICHUNGSPLÄTZE
GASTZIMMER
FLIESEN
97.67 m²
HAUPTEINGANG
DISKOTHEK
FLIESEN
166.53 m²
SCHALL SCHLUCKENDE VERKLEIDUNG
ABSTR
FLIESEN
15.27 m²
GETRÄNKELAGER
SPEISENKÜHLRAUM
WC-BEREICH
GANG
FLIESEN
24.91 m²
GANG
FLIESEN
13.38 m²
HOLZSTIEGE
LÜFTUNG
ZULUFT
ABLUFT