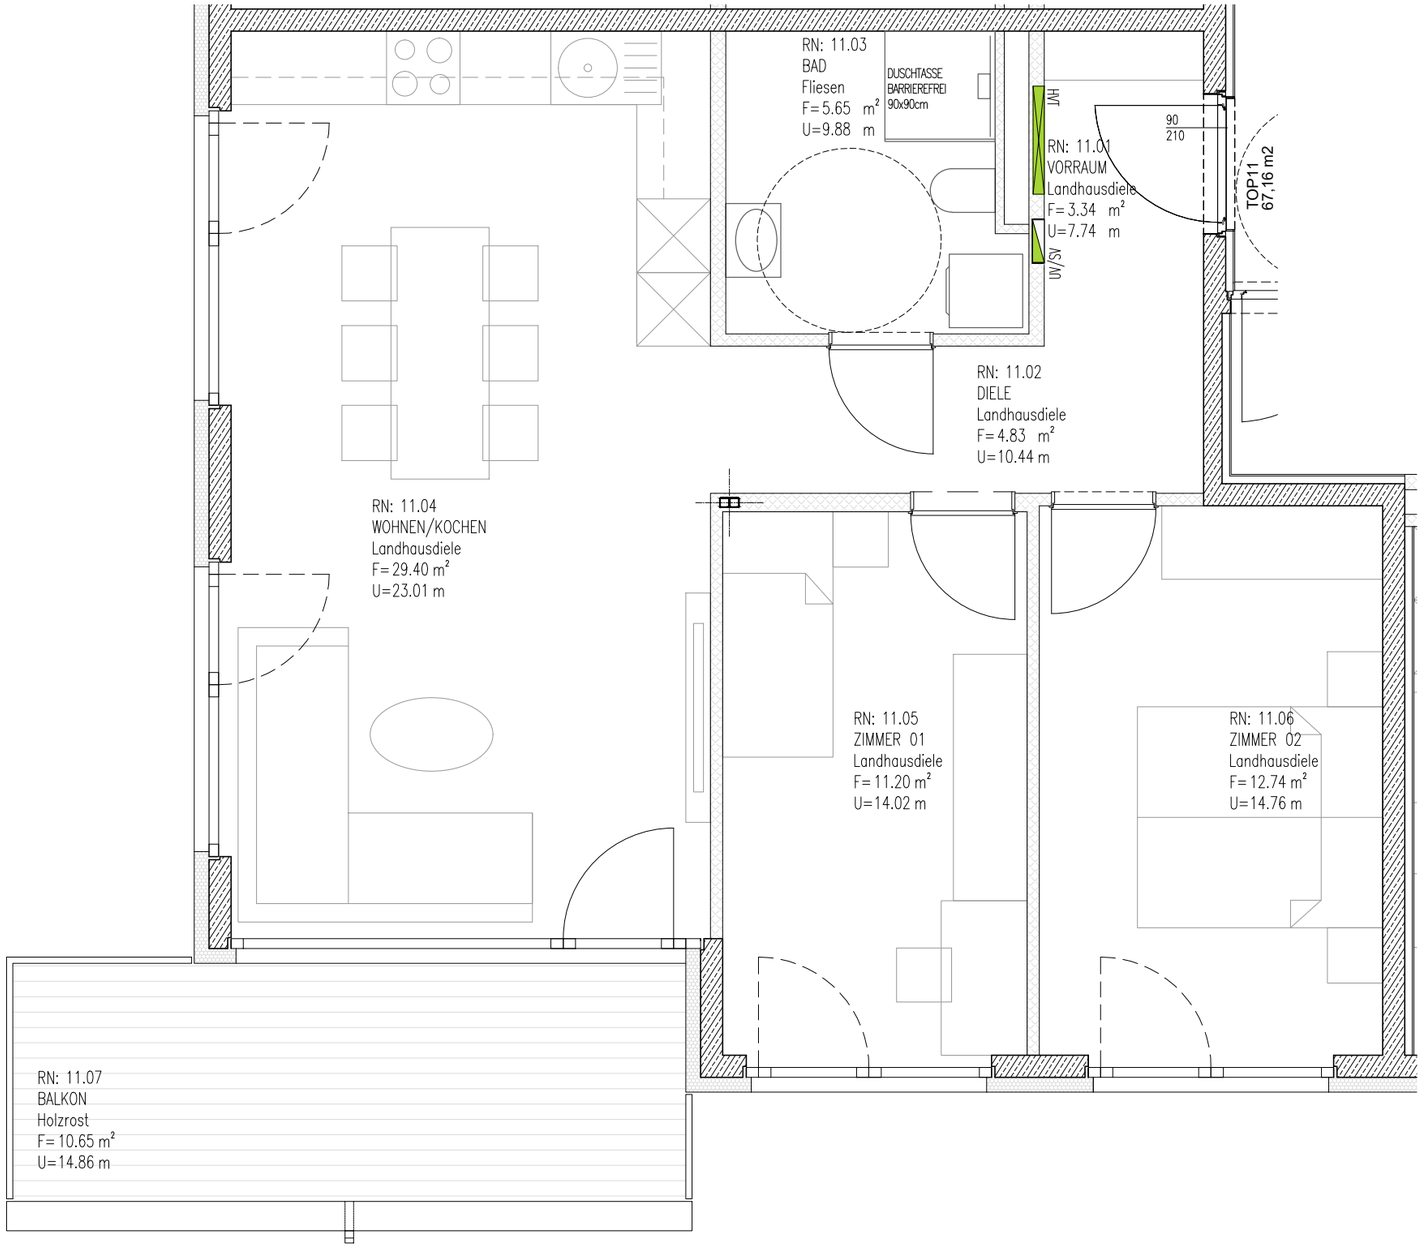


N

Bitte beachten Sie, dass die Naturmaße
bis zu +/- 3% abweichen können.

ARCHITEKT CHRISTOPH SCHWAIGHOFER ZT GMBH
HÖTTINGER AUFFAHRT 5 - 6020 INNSBRUCK

2105 Nagillergasse 67

TOP 11 M 1:50 A3 QUERFORMAT 02.06.2023

1 METER