

SONSTIGE EINRICHTUNGSGEGENSTÄNDE DIENEN NUR DER VERANSCHAULICHUNG UND WERDEN NICHT DELIEFERT.



UNVERBINDLICHE PLANKOPIE, ÄNDERUNGEN WÄHREND DER BAUAUSFÜHRUNG VORBEHALTEN!

KOTEN SIND NICHT FÜR DIE BESTELLUNG VON EINBAUMÖBEL VERWENDBAR - NATURMASSE ERFORDERLICH!

ET-ANGABEN LT. AUSSCHREIBUNGSPLAN LECHNER + PARTNER (STAND 3.10.2023), SOWIE KORREKTUREN AN-ELEKTRO

DIE ANGEBENENEN NUTZFLÄCHEN BASIEREN AUF DEN PLANMASSEN DER KONSENSPLÄNE; BESTANDSBEDINGT KANN DAS NATURMASS ABWEICHEN

VIVENOTGASSE 26
KRICHBAUMGASSE 38

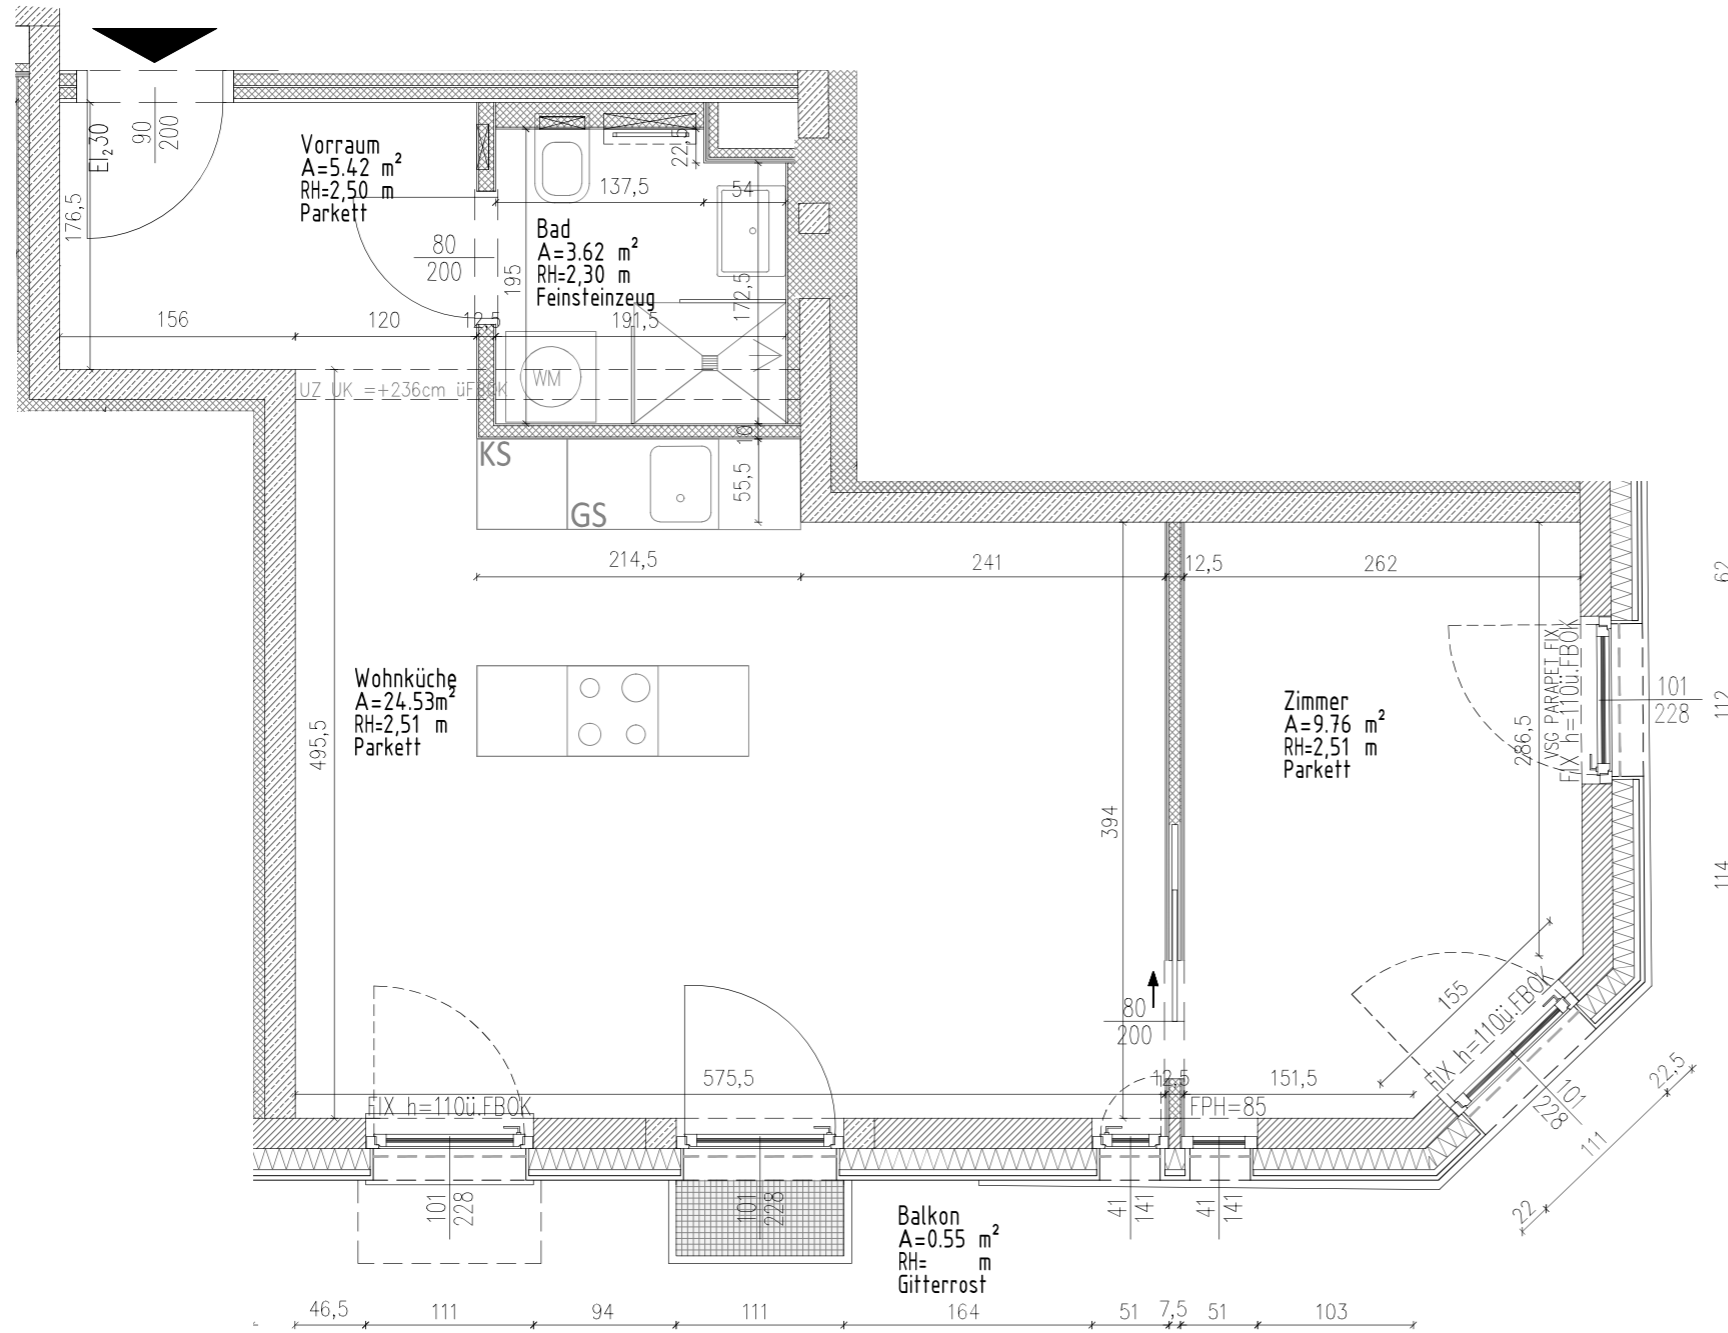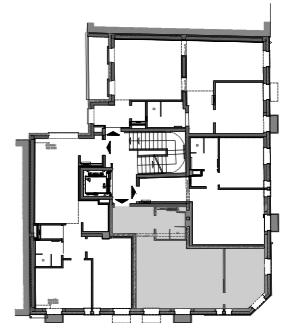

3.OBERGESCHOSS
TOP 10


NIVEAU

+10,935

WOHNNUTZFLÄCHE 43,33 m²

BALKON 0,55 m²

M 1:50

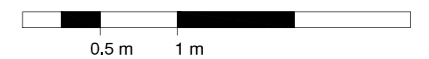

STAND: OKTOBER 2024