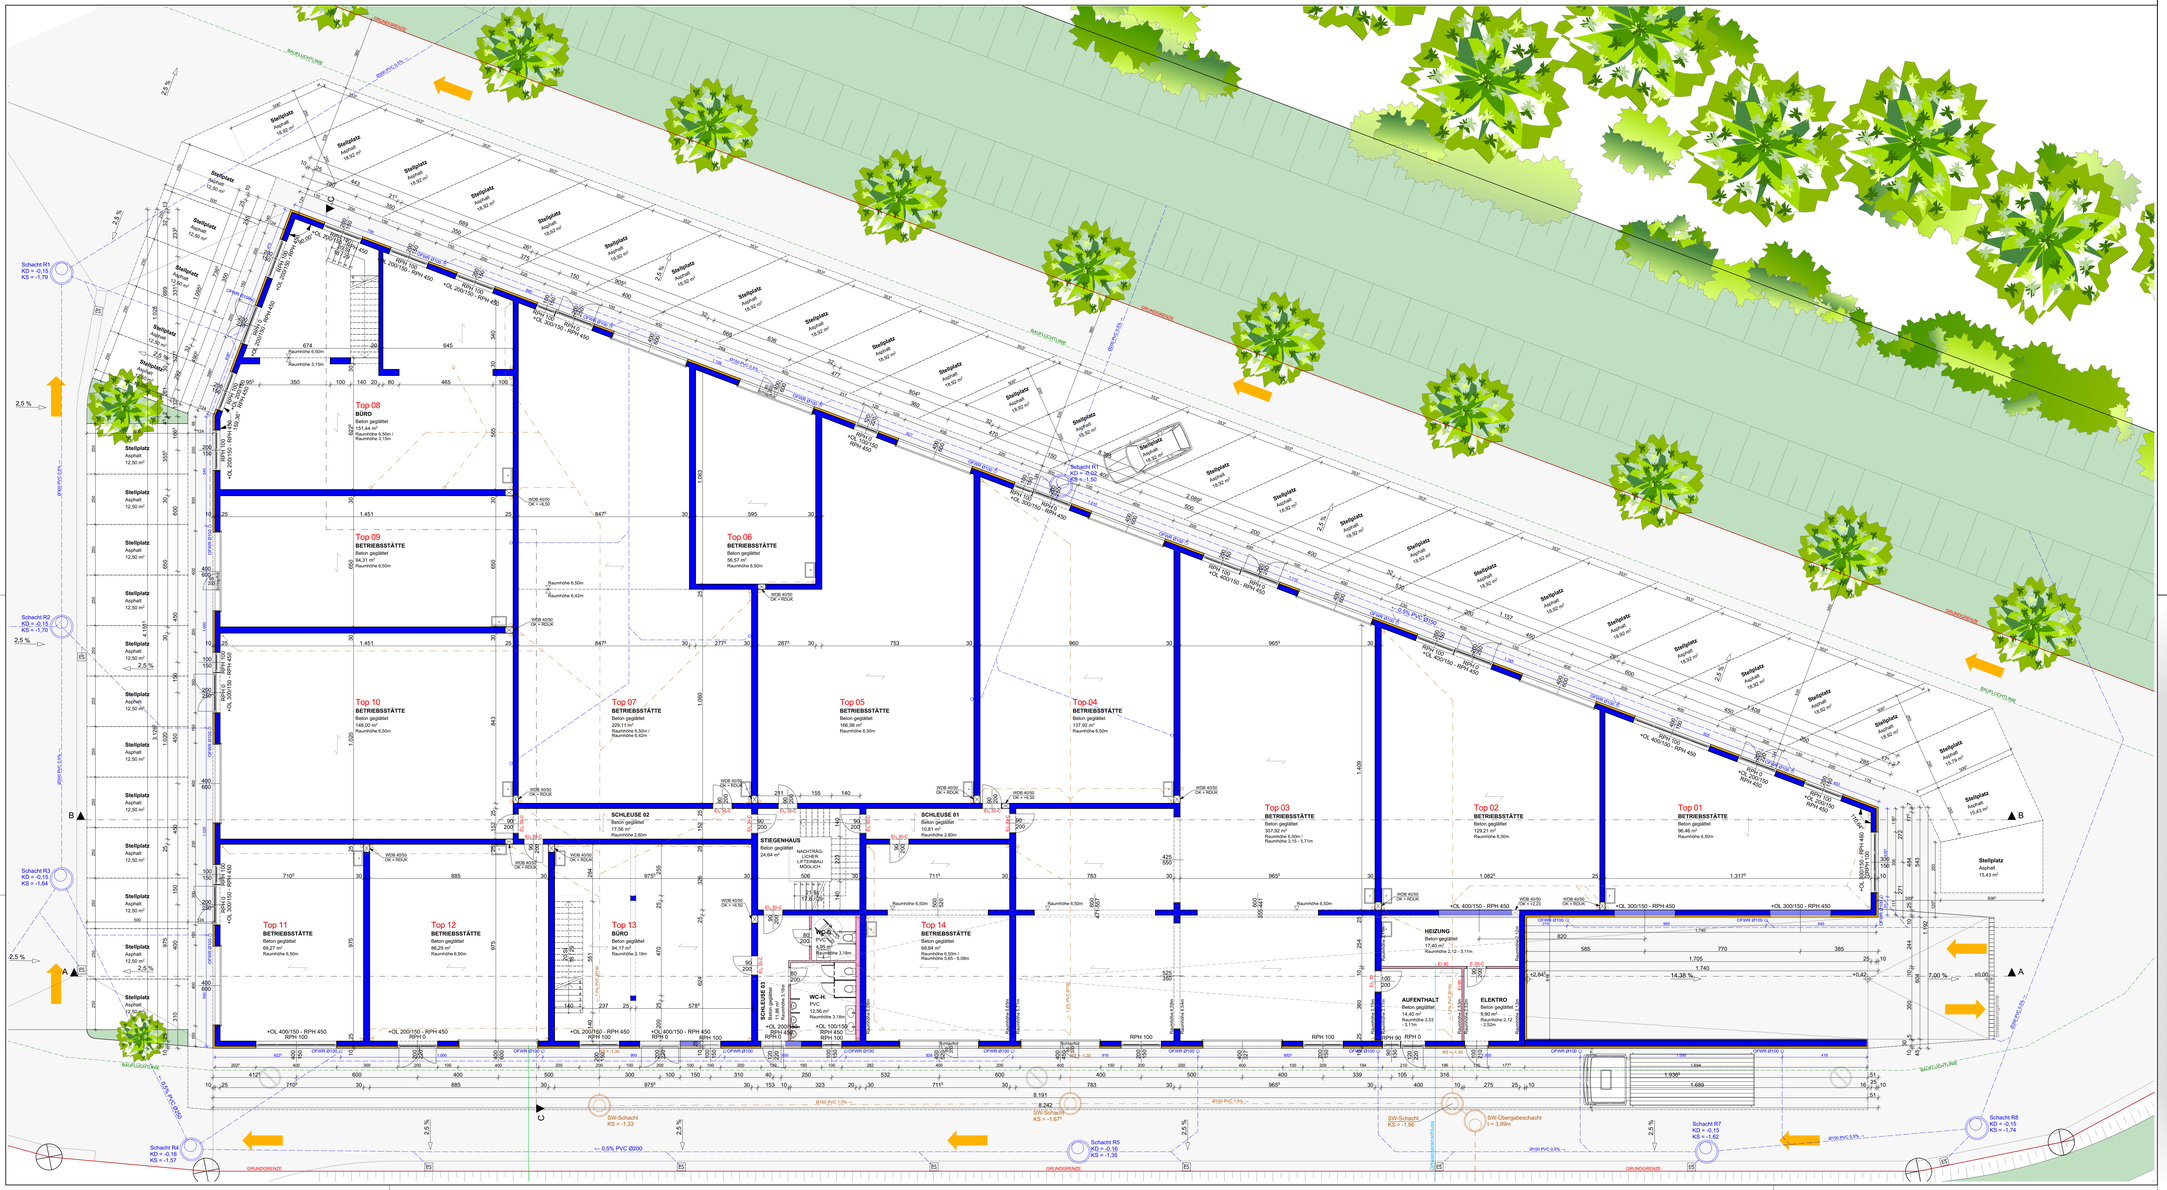

LEGENDE:

Mauerwerk (wärmedämmend)	Wanddurchbruch	WDB	Wanddurchbruch
Mauerwerk (nicht wärmedämmend)	Deckendurchbruch	DDB	Deckendurchbruch
unbewehrter Beton	Bodenschlitz	FBD	Fussbodendurchbruch
bewehrter Beton	Bodendurchbruch	DA	Deckenaussparung
Stahl (allgemein)	OK Fertigbau	FDD	Fundamentdurchbruch
Holz (allgemein)	UK Fertigbau	WS	Wandschlitz
Holzwerkstoffe	OK Rohbau	WA	Wandaussparung
Dämmstoff	UK Rohbau	DA	Deckenaussparung
Gipskarton	±0.00 Höhenangabe eines Punktes in einem Bauwerk - Fertigmaß	FBA	Fussbodenaussparung
Dichtstoff (allgemein)	±0.00 Höhenangabe eines Punktes in einem Bauwerk - Rohbaumaß	EI-xx	Feuerwiderstandsklasse
Erdmaterial (allgemein)		OK	Oberkante
	Beleuchtung	UK	Unterkante
Bestand	Gas	FBOK	Fussbodenoberkante
Abbruch	Strom	FDUK	Fundamentunterkante
Neubau	Internet	FDOK	Fundamentoberkante
		STUK	Sturzunterkante
		RPH	Rohparapethöhe
		FPH	fertige Parapethöhe
		VSG	Verbund-Sicherheitsglas
		ESG	Einscheiben-Sicherheitsglas

Bei diesem Zeichnung bzw. Ausarbeitung handelt es sich um geistiges Eigentum des Planers, welches sonst gesetzlich geschützt ist. Jegliche Vervielfältigung, Veröffentlichung, Weitergabe, Verwendung oder Weitergabe an Dritte ist nur nach Verleihung mit einem anderen Projekt oder einer anderen Artikel, bedarf der ausdrücklichen schriftlichen Zustimmung des Planers.

Die ausführende Firma akzeptiert bei Planübergabe die am Plan dargestellten Konstruktionen, Ausführungsarten und Anordnungen, wobei geschriebene Planmaße gegenüber gezeichneten Dimensionen unbedingten Vorrang haben. Weiters verpflichten sich Ausführgenehmer und Bauleitung alle Maße und Leistungen anderer Firmen im Zusammenhang mit ihrer Arbeit vor Arbeitsbeginn auf der Baustelle gewissenhaft zu kontrollieren, um eine ordnungsgemäße Ausführung zu gewährleisten.

Abweichungen von dargestellten Inhalten oder schriftlichen Vereinbarungen sind mit dem Planer sowie der Bauleitung vor Bauausführung umgehend schriftlich abzustimmen.

Dieser Plan ist von Ausführenden mit den Plänen des Statikers und denen der Sonderpläne (HKLS, Elektro, Brandschutz usw.) auf Übereinstimmungen und Vollständigkeit zu überprüfen! Etwaige Mängel/der und Unstimmen sind dem Planverfasser sofort schriftlich mitzuteilen und abzuklären!

Naturmaße sind zu nehmen und die Kosten zu prüfen!

BESTÄTIGUNG NACH OO.BauO §29 Abs.1 Z4: DER PLANVERFASSER ERKLÄRT HIERMIT, DASS DAS IN DIESEM PLAN DARGESTELLTE BAUVORHABEN MIT DEN BESTIMMUNGEN DES §31 Oe BauTG vom 2012 ÜBEREINSTIMMT.

±0,00 ≙ 307,13m ü.A.

AUSFÜHRUNGSPLAN

Business Park Ansfelden BA01

Betriebsanlage (Lager-, Einstell- und Produktionshallen)
auf den Grundstücken 2794/2 und 2794/3, EZ 1945, KG 45313 Ansfelden

EIGENTÜMER:
BBCB GmbH
Heideckerweg 7
A- 4030 Linz
Telefon: +43 (0) 664 54 44 370

PLANVERFASSER:
FE Business Parks GmbH
Lothringenstraße 18
A- 4501 Neuhofen an der Krems
Telefon: +43 (0) 677 617 04 829

Ind.	Datum	Gez.	Index-Notiz
A	26.03.2025	OT	Fassade von 14cm VWS auf 10cm Paneele geändert; Teilung der Paneele auf ergänzt.
B	01.04.2025	OT	Layout der restlichen Ausführungspläne (exkl. Ansichten) erstellt sowie Plannummern neu vergeben

PLANINHALT: Grundriss - Erdgeschoss

PLANNR.:	AP 46-01	PROJEKT:	46/22	Index B
MASSSTAB:	1:100	DATUM:	01.04.2025	