

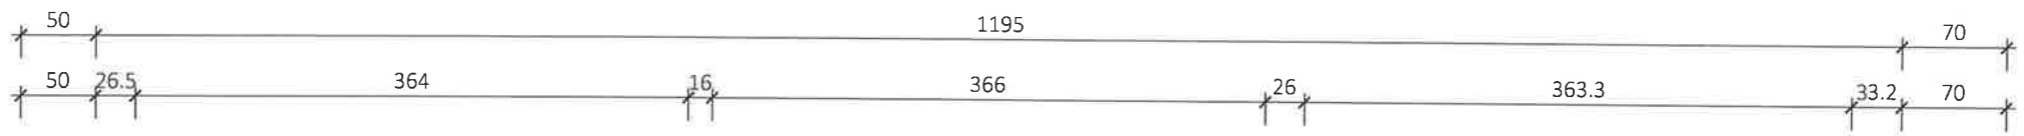


Rolläden elektrisch: Kästen und Führungsschienen anthrazit, Behang silber

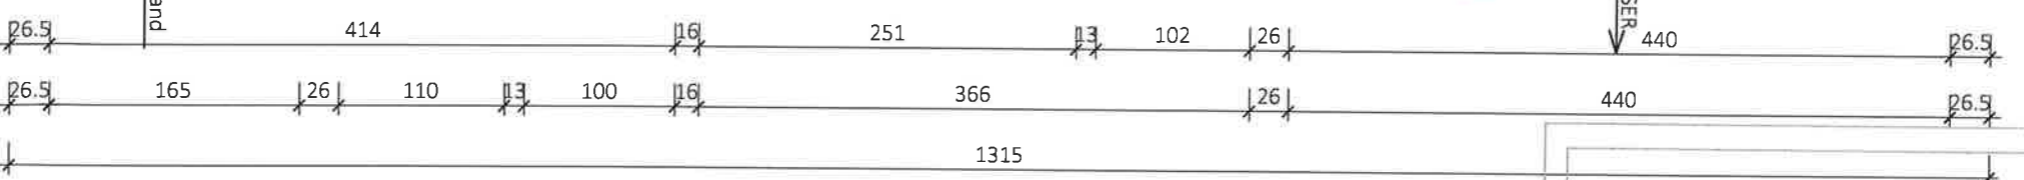

BRANDABSCHNITTSBILDENDE WAND REI 60

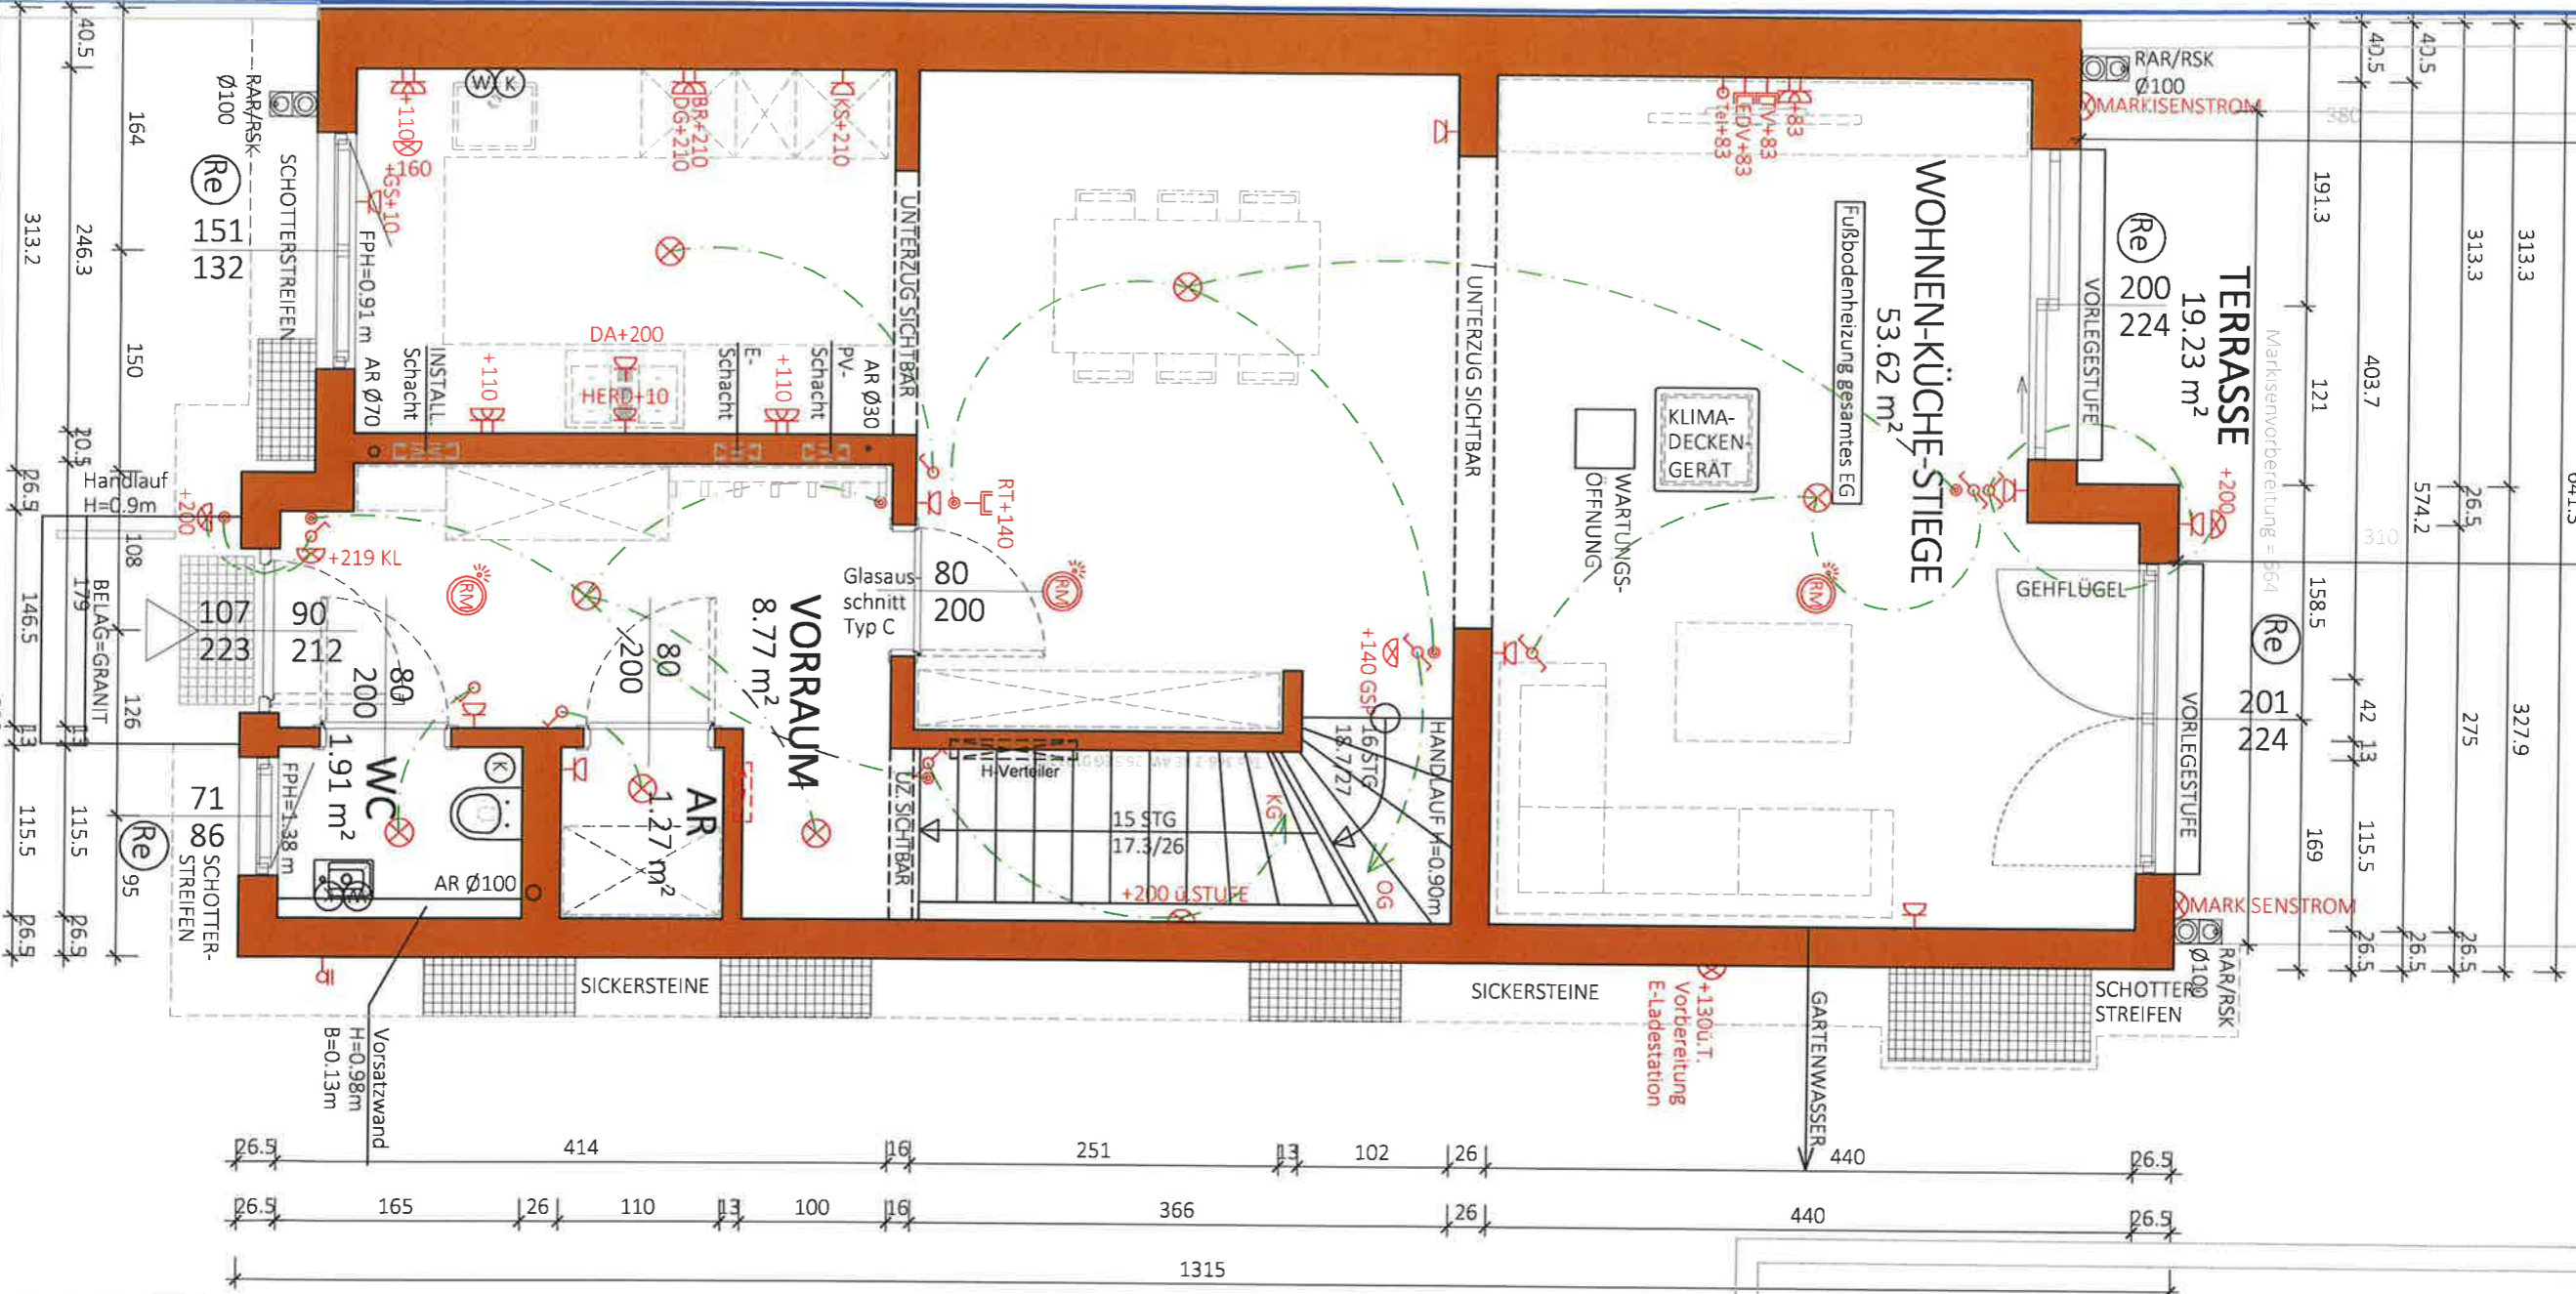

NGF: 65.56 m²  
WNF: 61.15 m²

Typ: SONDER

ERDGESCHOSS

M = 1:50  
Gez: GT  
Pfad: P:\PROJEKTE-ACA\23-006 HEIßGASSE 46-50\GEBÄUDEMODULE\SB-PLANE\TOP 6  
Plantitel: 23-006-01-SB-EG-TOP6-HEIßGASSE 50.DWG

VORABZUG


Technische Änderungen vorbehalten  
Datum: 28.02.2025  
Änderung: 24.03.2025/GT  
Freigabe: 12. MAI 2025

12.05.25 BIL



Glorit Bausysteme GmbH  
A-2301 Gross Enzersdorf  
T: +43 2249 / 7090  
W: glorit.at

Rolläden elektrisch: Kästen und Führungsschienen anthrazit, Behang silber

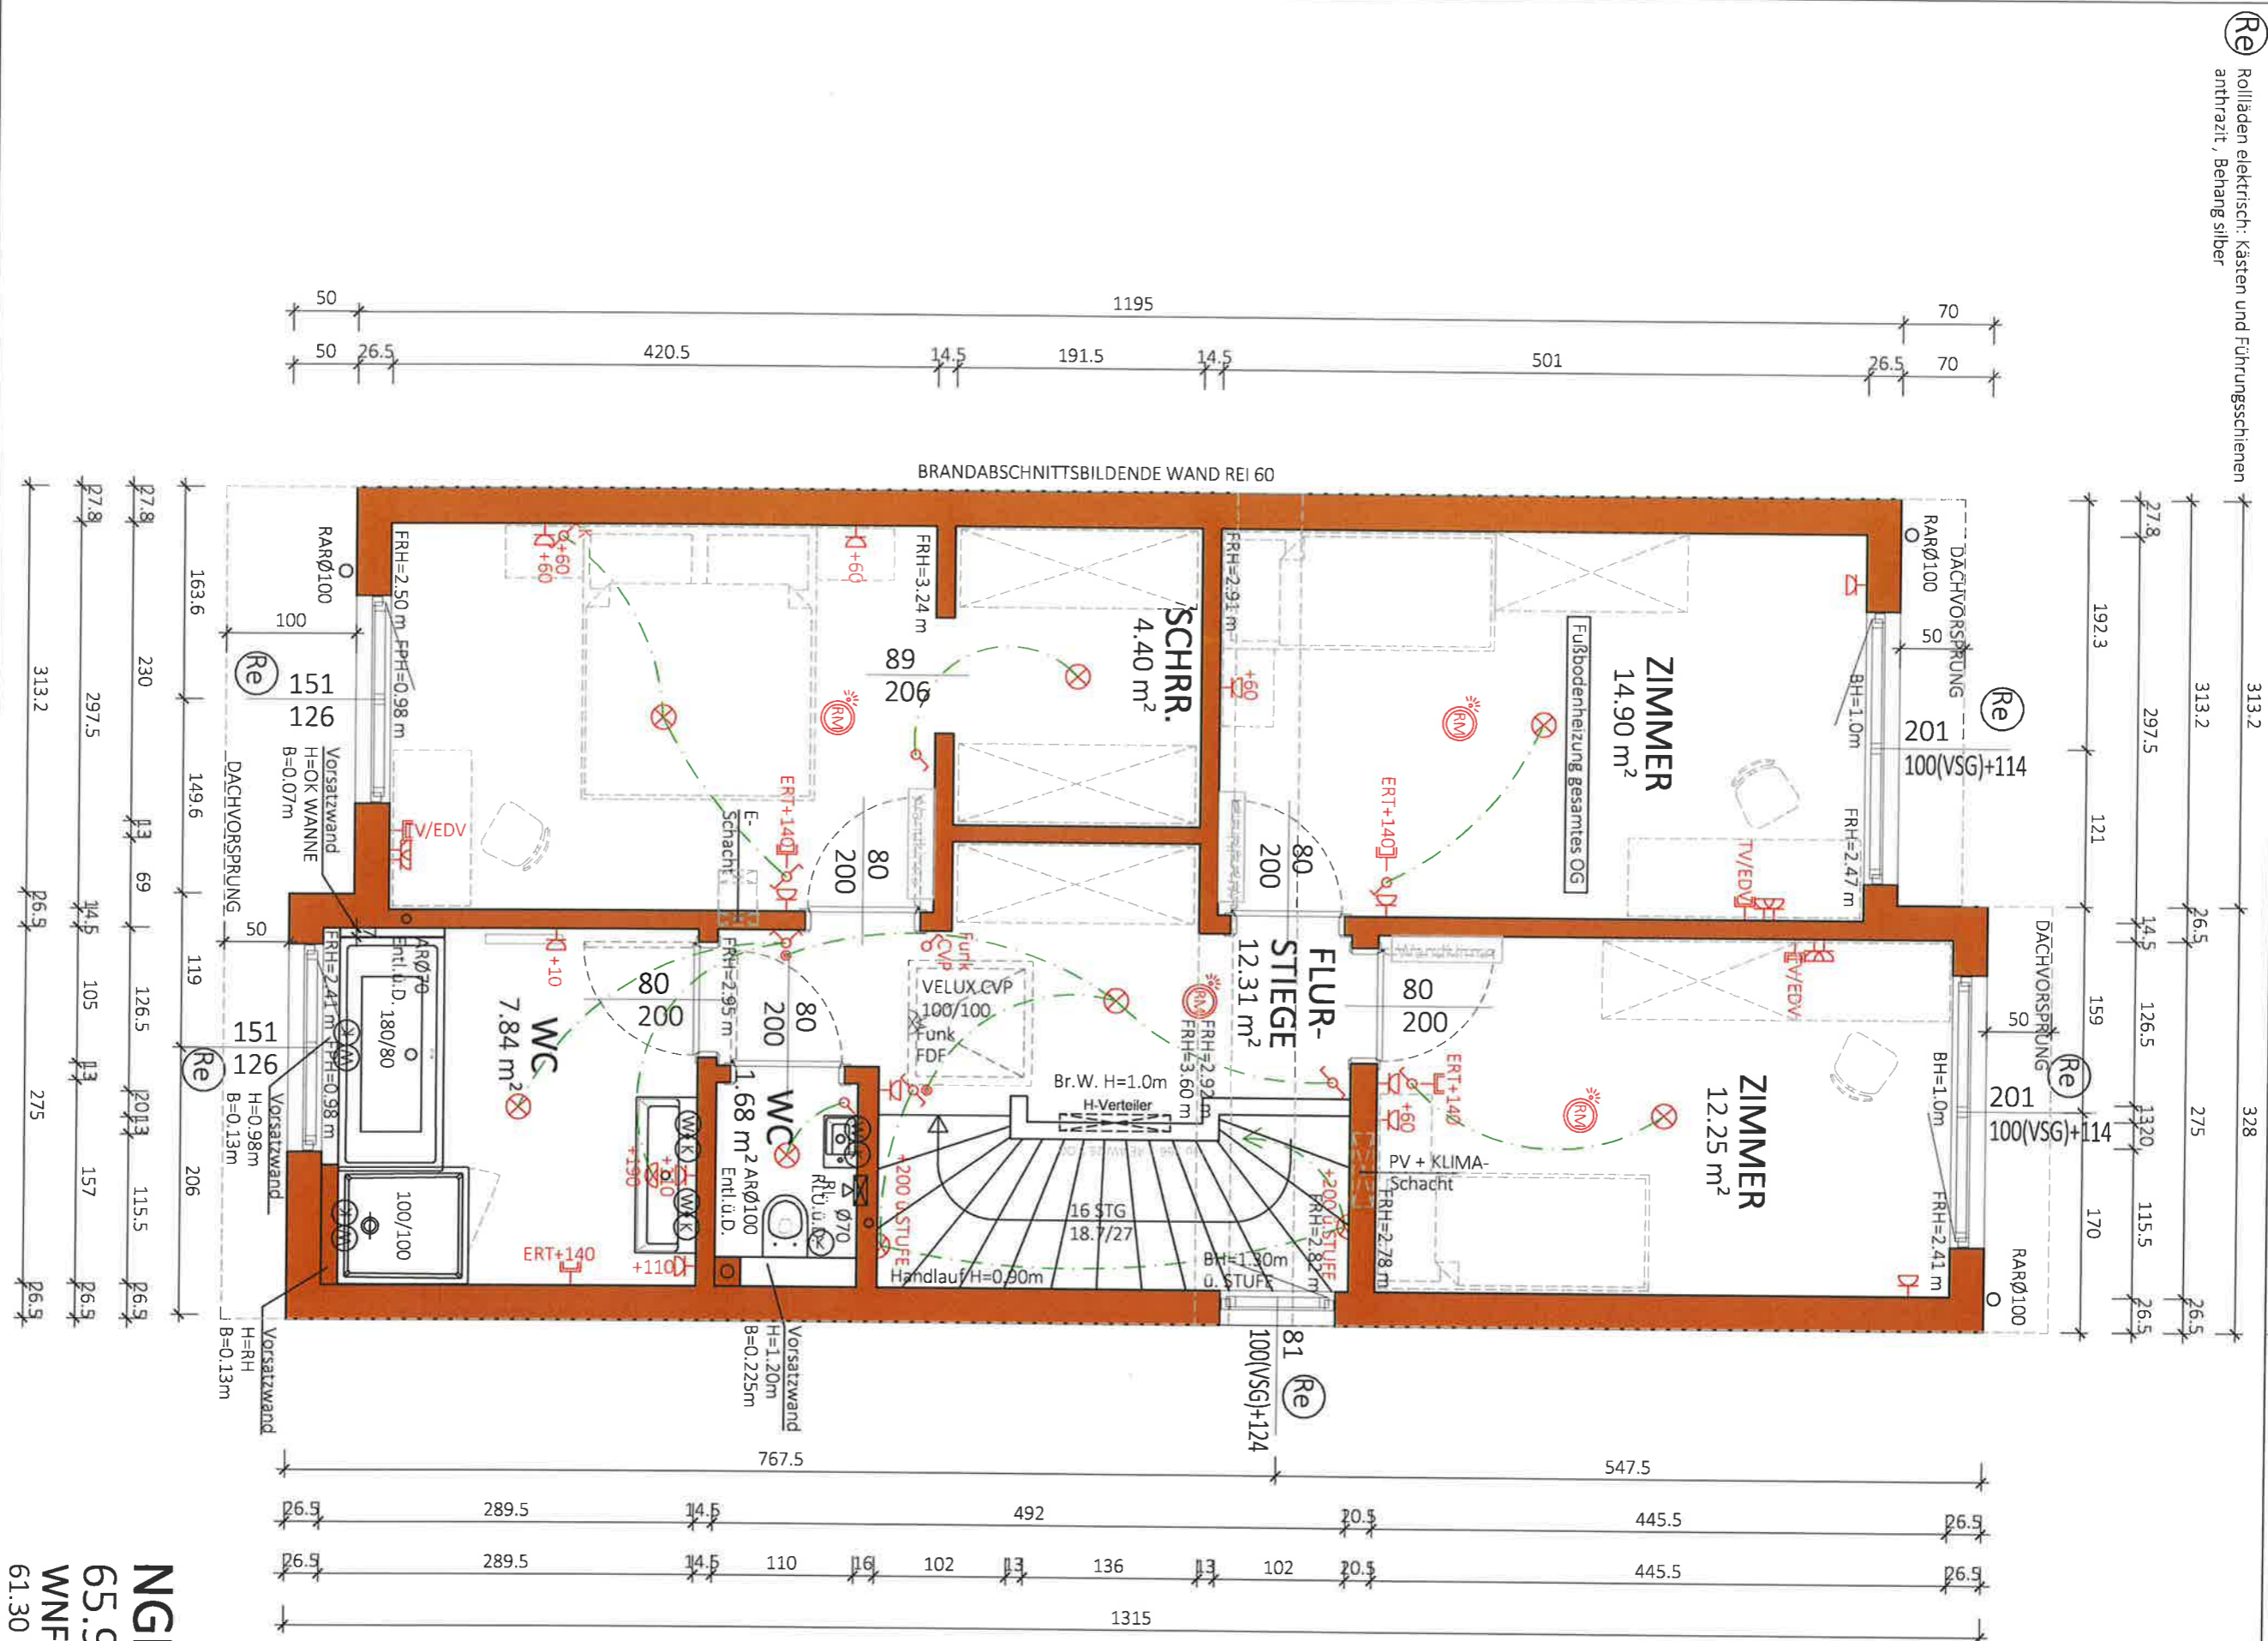


NGF: 65.91 m<sup>2</sup>  
 WNF: 61.30 m<sup>2</sup>

Typ: SONDER  
 1 STOCK

VORABZUG  
 Technische Änderungen vorbehalten  
 Datum: 13.03.2023  
 Änderung: 24.03.2025/GT  
 Pfad: P:\PROJEKTE-ACA\23-006 HEIRGASSE 46-50\GEBÄUDEMODULE\SB-PLAN\NETOP 6  
 Plantitel: 23-006-02-SB-06-TOP6-HEIRGASSE 50.DWG  
 Freigabe: 12. MAI 2025

**Glorit**  
 DAS 1. HAUS AM PLATZ

Glorit Baustysteme GmbH  
 A-2301 Gross Enzersdorf  
 Gloristrasse 2  
 T: +43 2249 / 7090  
 W: glorit.at

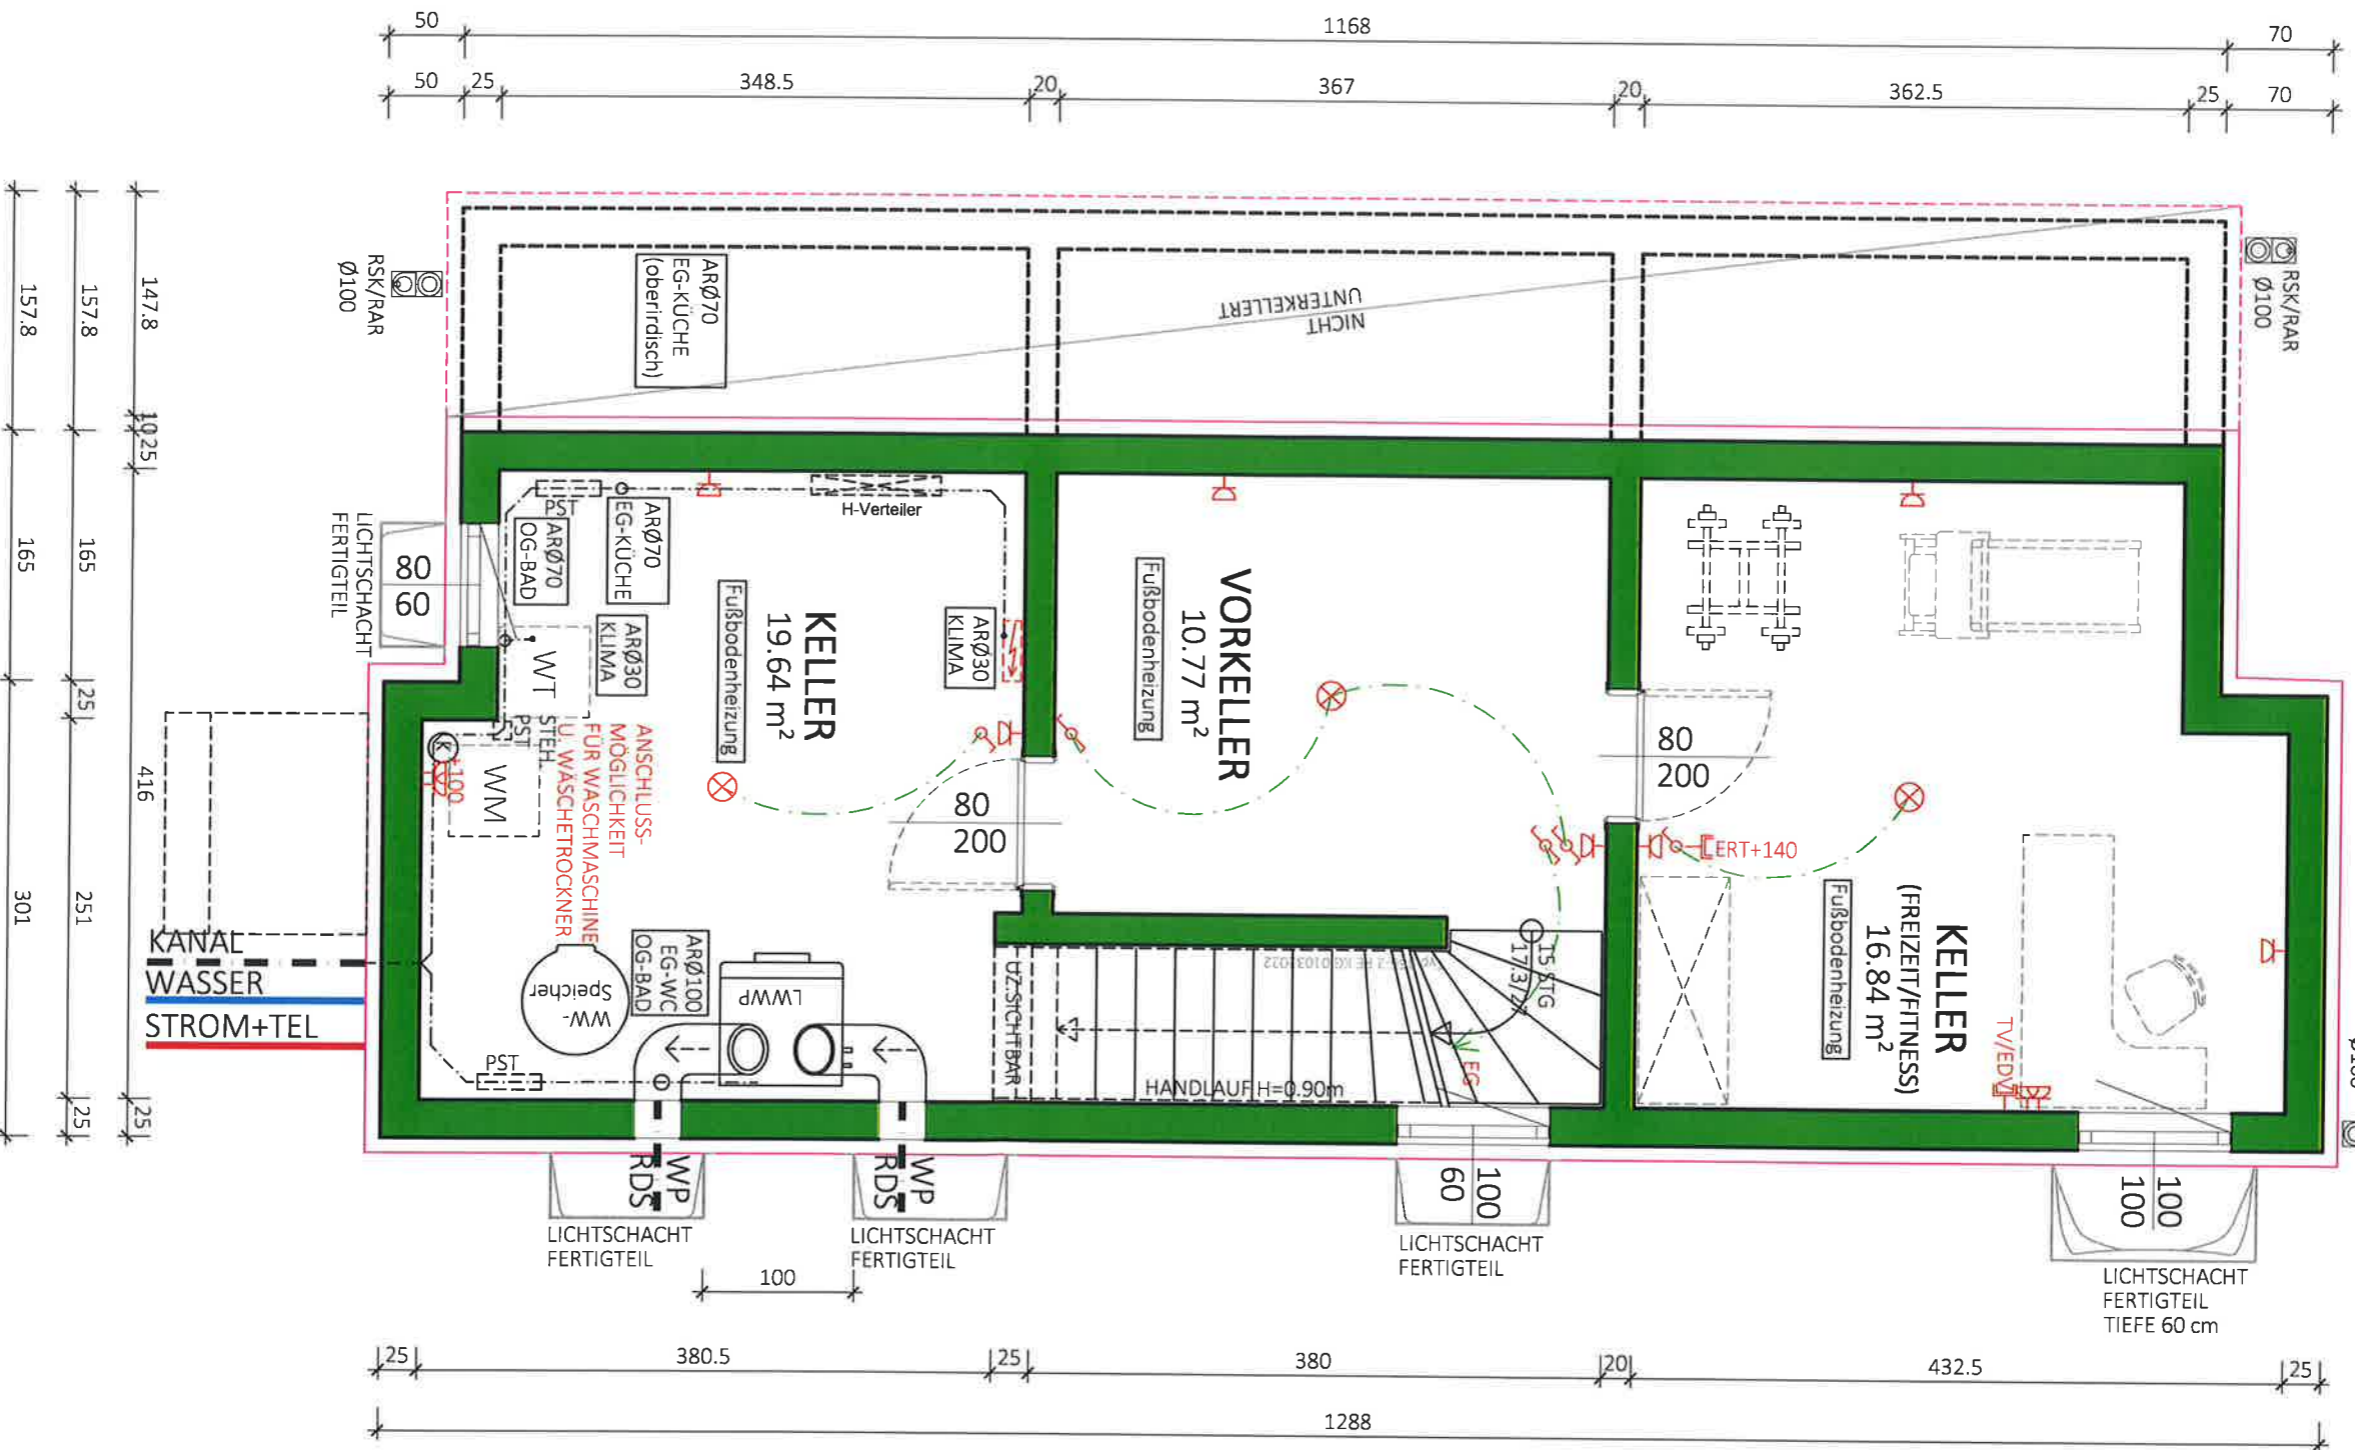

NF: 47.25 m<sup>2</sup>  
 BGF: 58.04 m<sup>2</sup>

Typ: SONDER


KELLER

VORABZUG

M = 1:50  
 Gez: GT  
 Pfad: P:\PROJEKTE -ACA\23-006 HEIRIGASSE 46-50\GEBÄUDEMODULES\SB-PLANE\TOP 6  
 Plantitel: 23-006-00-SB-KG-TOP6-HEIRIGASSE 50.DWG  
 Datum: 14.03.2023  
 Änderung: 28.11.2024/HE / 25.01.2025/GT, 28.02.2025/TW  
 17. MAI 2025  
 Freigabe: 12.05.25 ALK



Glorit Bausysteme GmbH  
 A-2301 Gross Enzersdorf  
 Gloristrasse 2  
 T: +43 2249 / 7090  
 W: glorit.at

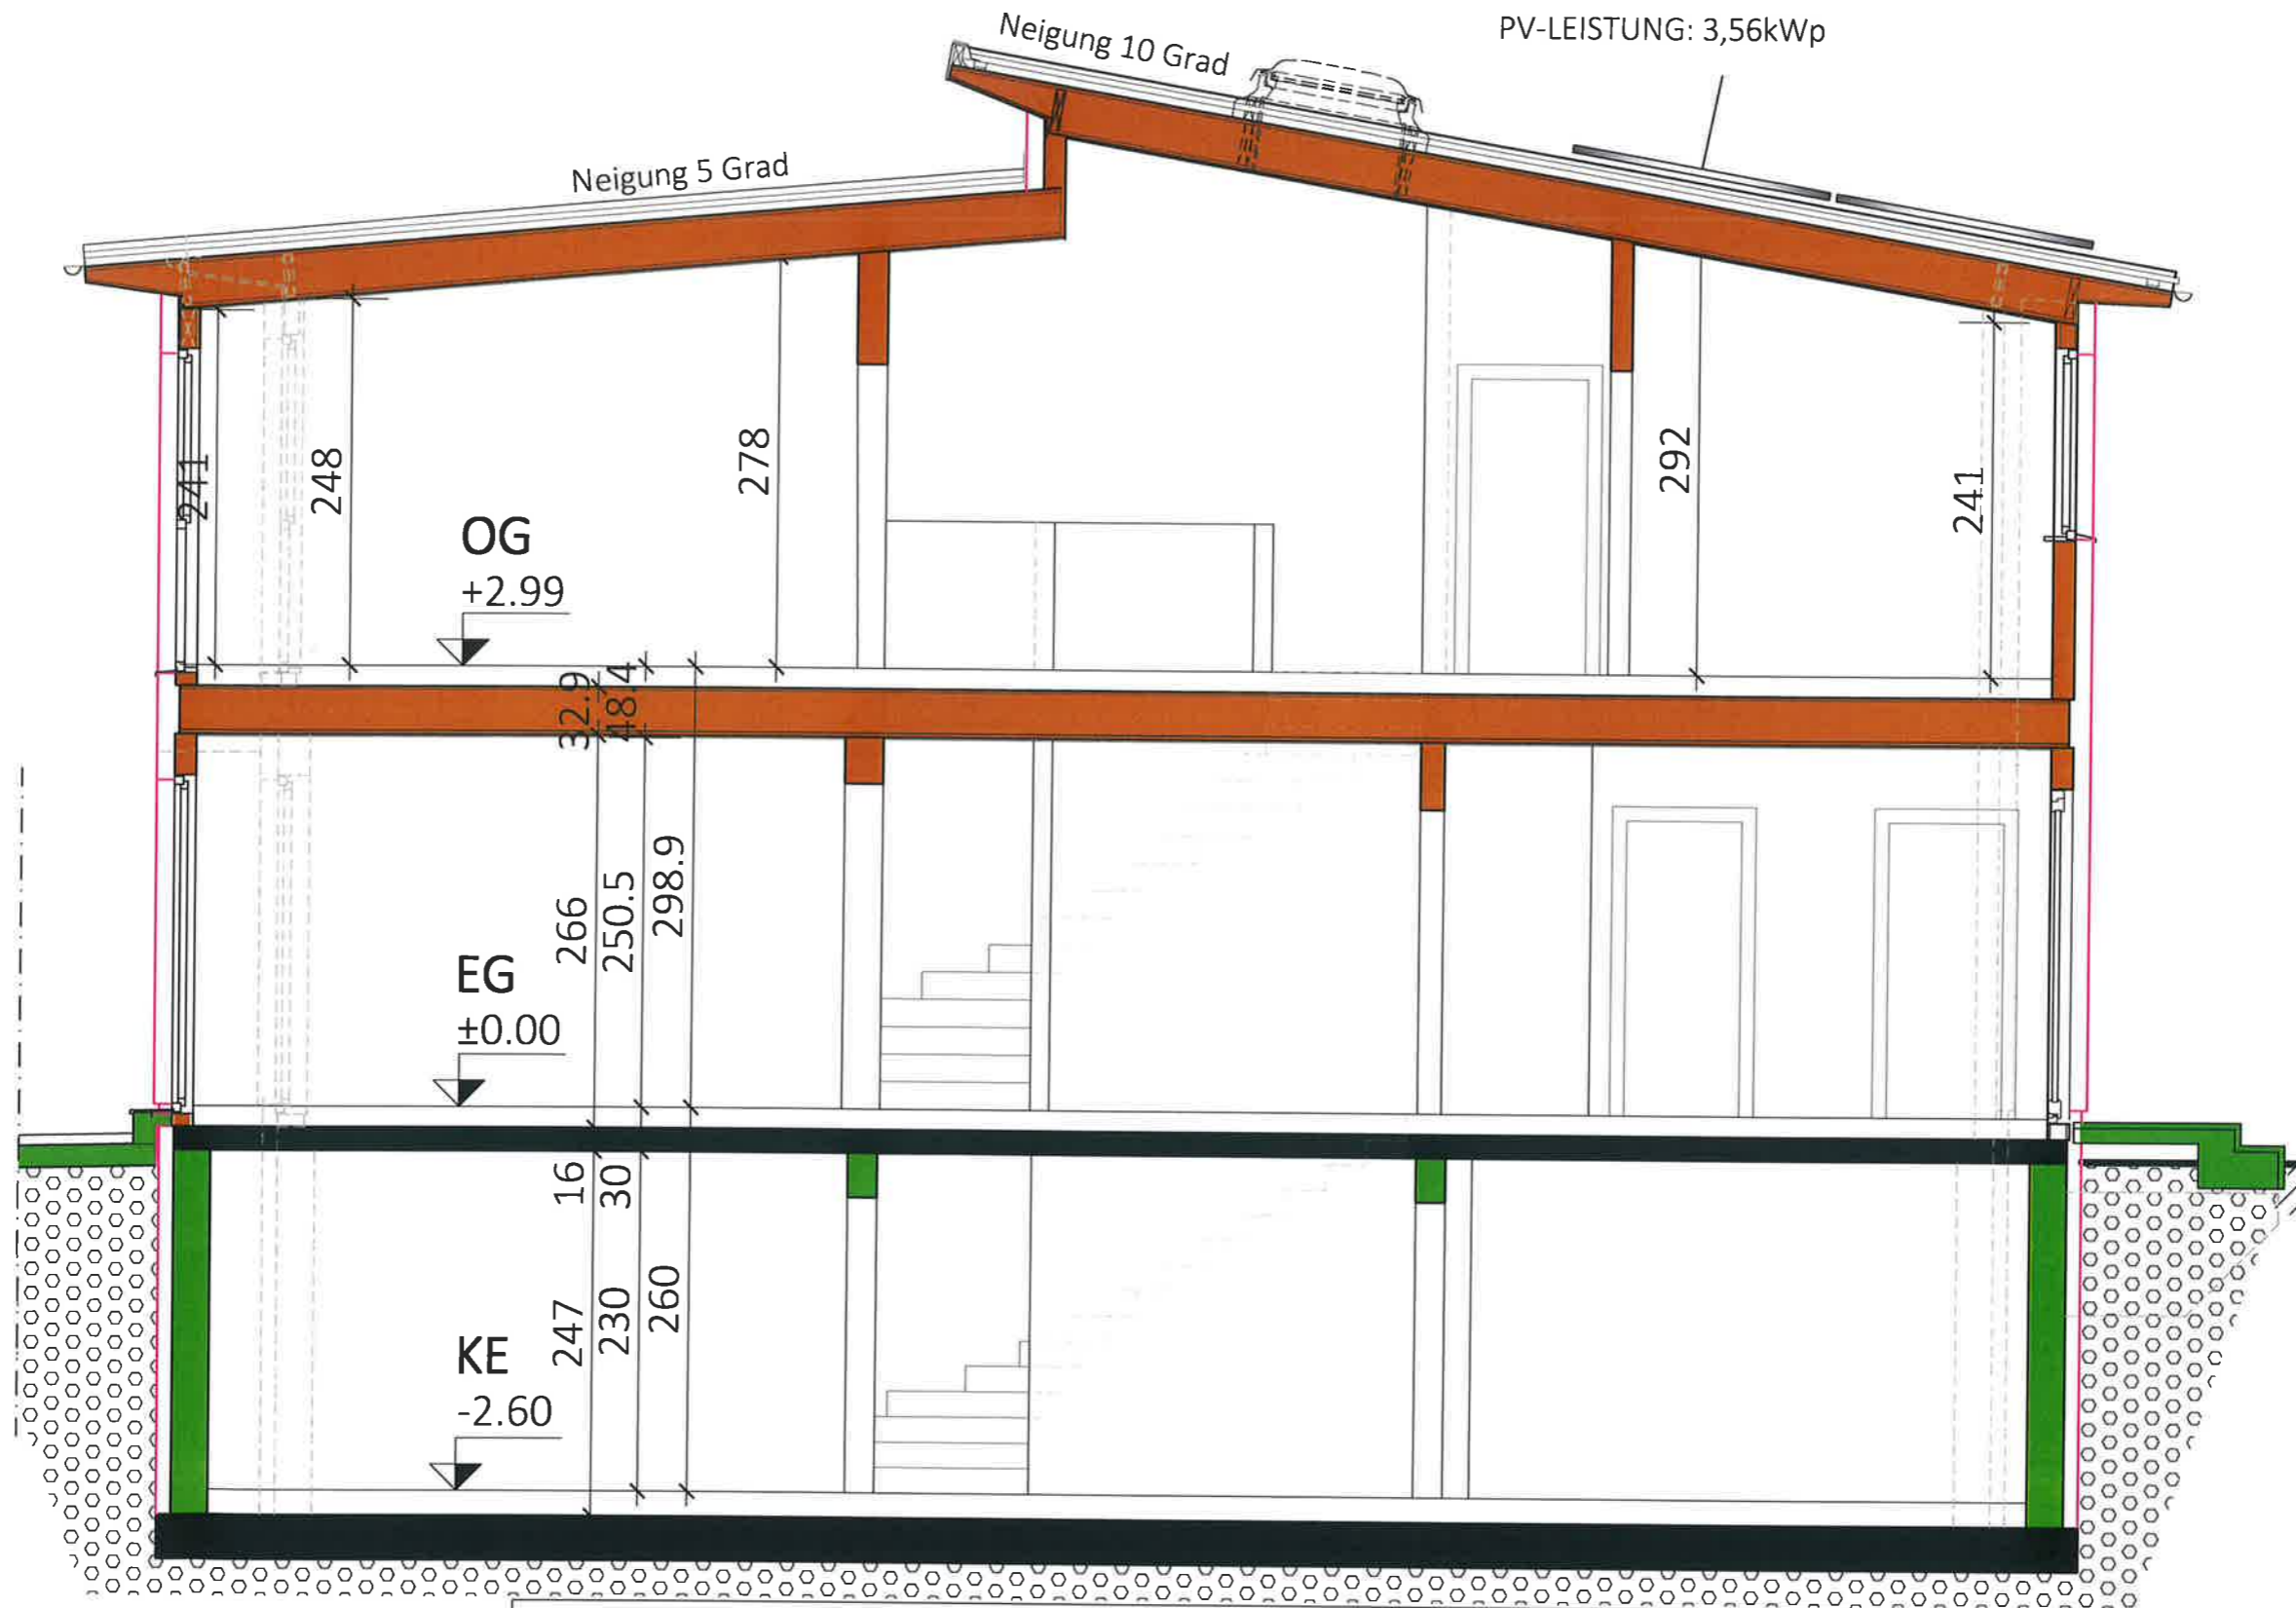

Typ: SONDER  
SCHNITT

VORABZUG

M = 1:50

Technische Änderungen vorbehalten

Gez: GT

Datum: 07.03.2023

Pfad: P:\PROJEKTE-ACA\23-006 HEIßGASSE 46-50\GEBÄUDEMODULE\SB-PLÄNE\TOP 6

Änderung: 20.08.2024 / 16.01.2025 / 06.02.2025/GT

Plantitel: 23-006-04-SB-SCHNITT-TOP6-HEIßGASSE 50.DWG

Freigabe:

12. MAI 2025

12.05.25 MTL



Glorit  
Bausysteme  
GmbH


A-2301 Gross Enzersdorf  
Gloritstraße 2

T: +43 2249 / 7090  
W: glorit.at

UNTERSICHTSCHALUNG: WEISS  
 VERBLECHUNG: RAL 9006  
 ROLLÄDEN: KÄSTEN UND FÜHRUNGSSCHIENEN ANTHRAZIT,  
 BEHANG SILBER


SOCKEL: 15-200 TSR:33

Sto N00 93 00 

Sto Y10 75 05 




ORTGANGAUSFÜHRUNG

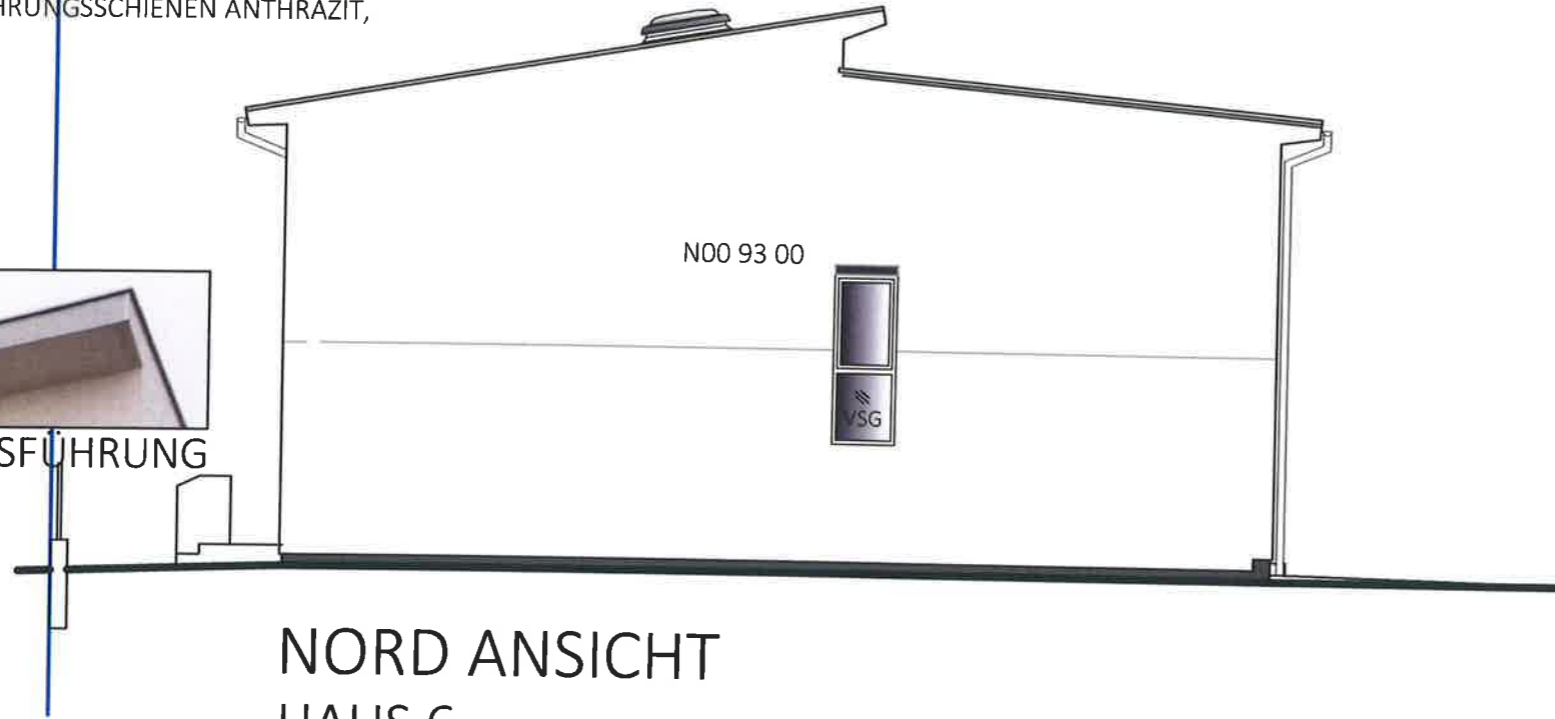


NORD ANSICHT  
HAUS 6



WEST ANSICHT  
HAUS 6

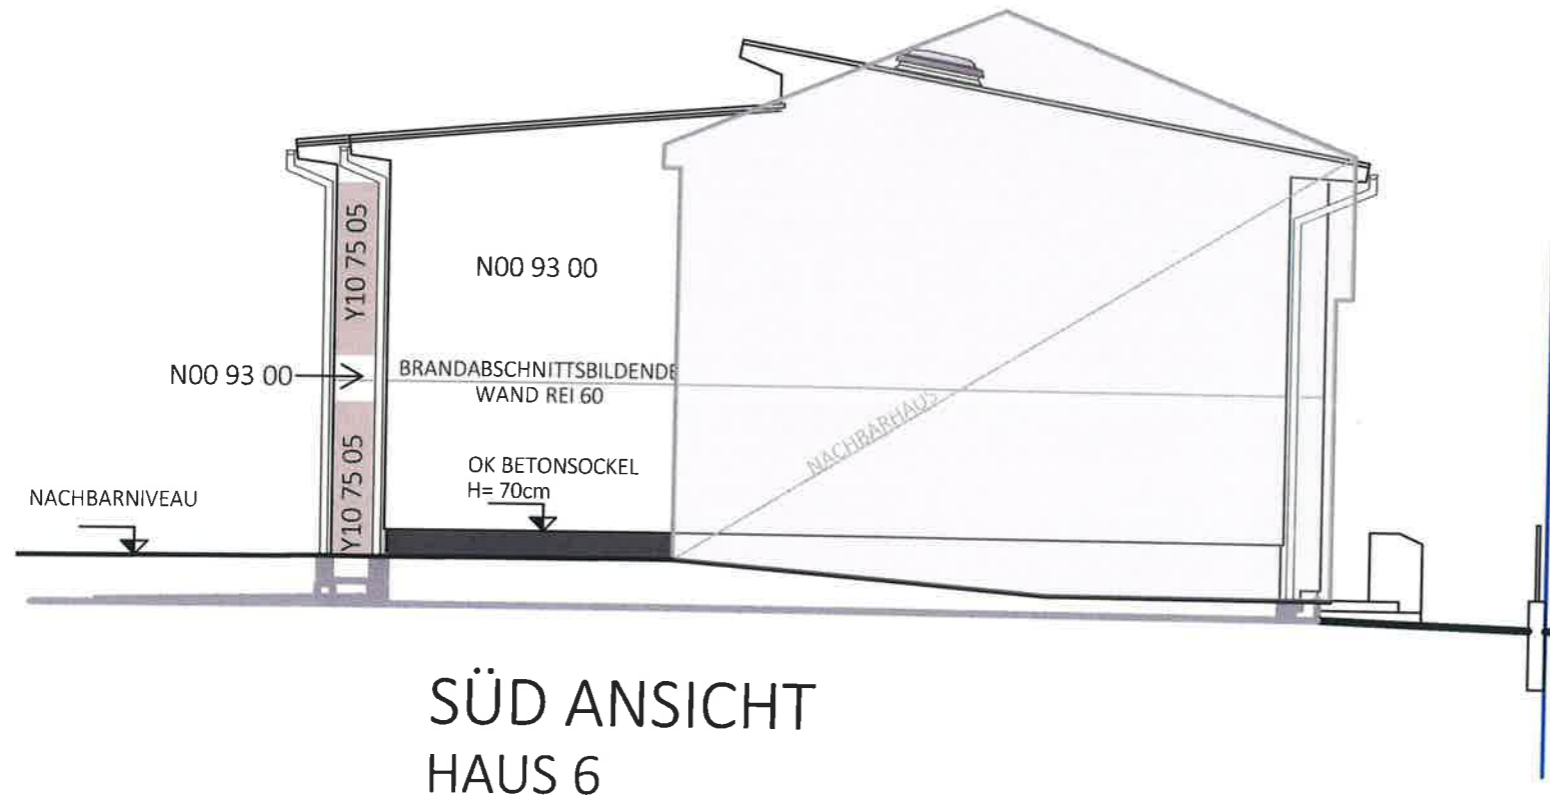

SÜD ANSICHT  
HAUS 6

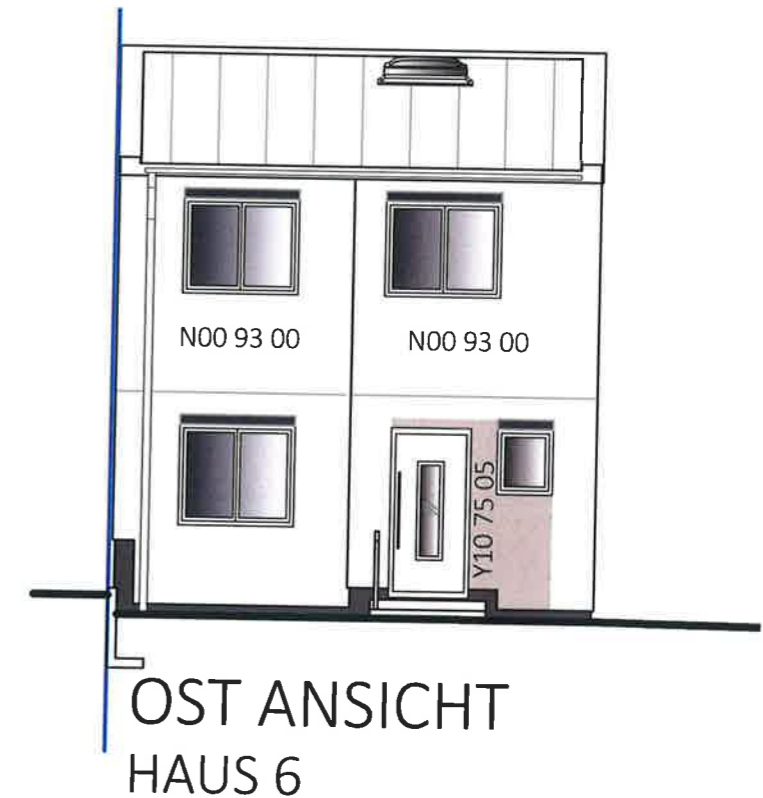

OST ANSICHT  
HAUS 6

Typ: SONDER

ANSICHTEN | FASSADENKONZEPT VORABZUG

M = 1:100

Gez: EG

Pfad: P:\PROJEKTE - ACA\23-006 HEIßGASSE 46-50\GEBÄUDEMODULE\SB-PLÄNE\TOP 6

Plantitel: 23-006-05-SB-ANSICHTEN-TOP6-HEIßGASSE 50.DWG

Technische Änderungen vorbehalten

Datum: 30.03.2023

Änderung: 24.03.2025/GT

Freigabe: 12. MAI 2025

*[Handwritten signature and date: 12.05.25 KCK]*



Glorit  
Bausysteme  
GmbH

A-2301 Gross Enzersdorf  
Gloritstraße 2

T: +43 2249 / 7090  
W: glorit.at