


TTUK = +3,83
PH = +1,43

RAUCHMELDER IN ALLEN AUFENTHALTSRÄUMEN LT. OBJ RICHTLINE 2

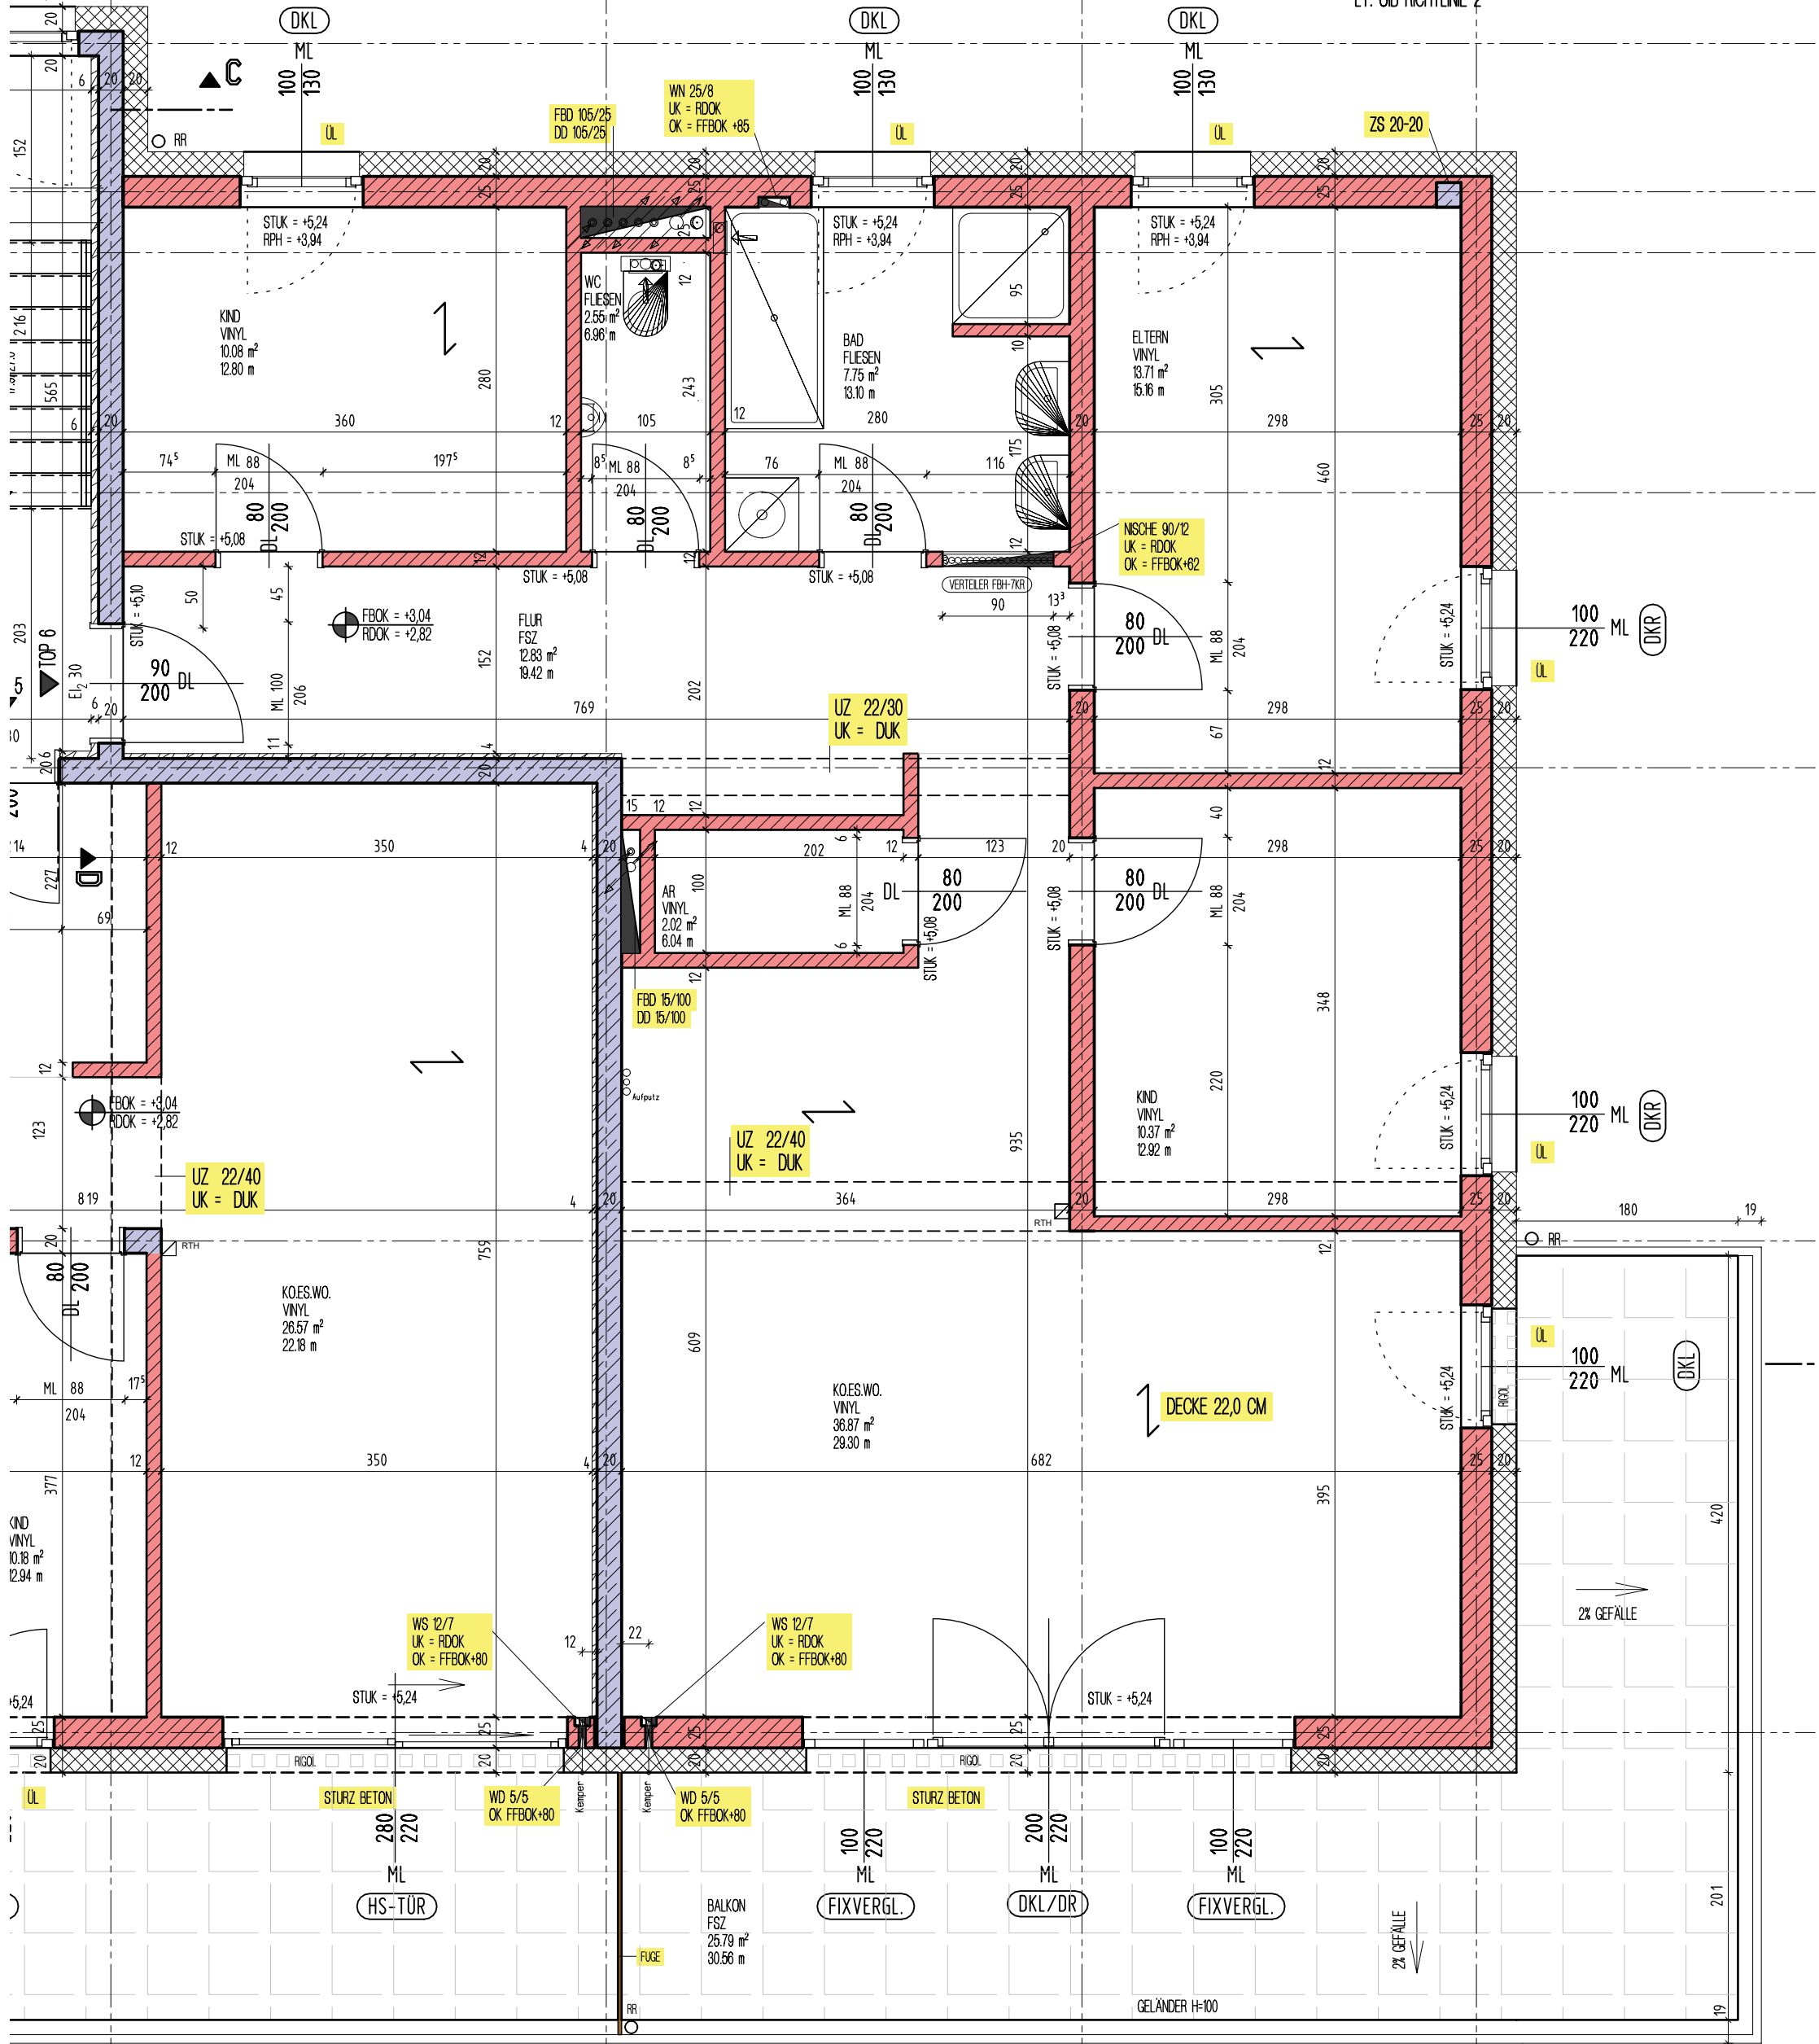

WOHNFLÄCHE TOP6: 96,17 m²

2% GEFÄLLE

2% GEFÄLLE

GELÄNDER H=100