



Top 01, Erdgeschoß

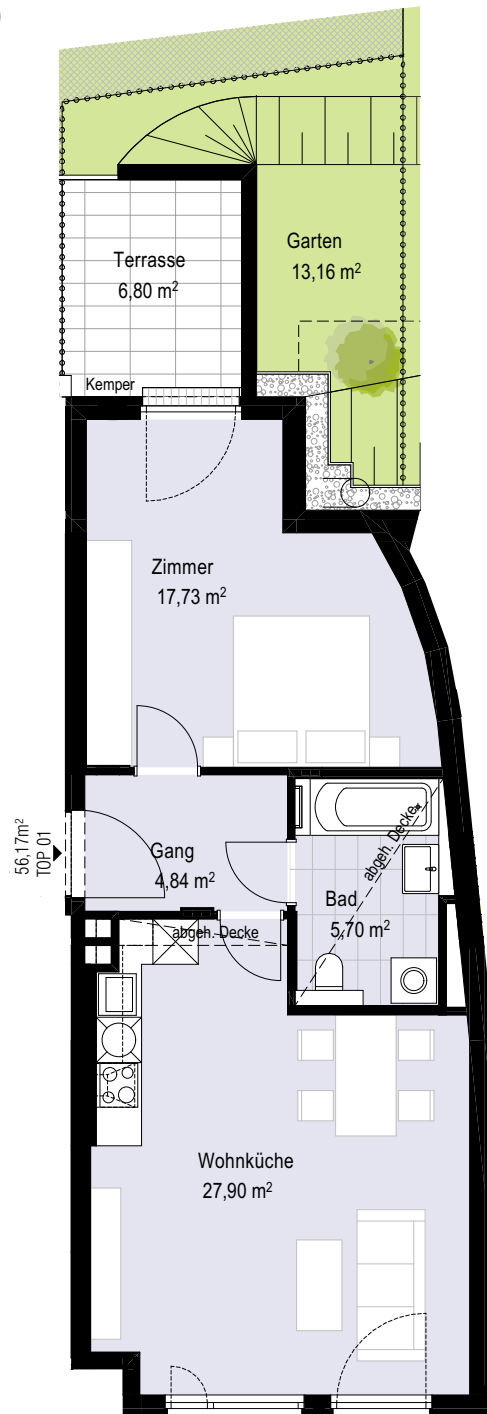

Übersicht

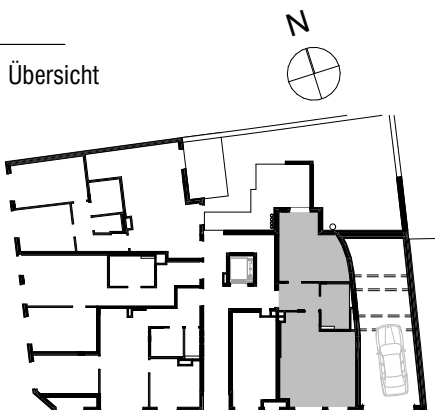

Flächen

Wohnnutzfläche:	56,17m ²
Terrasse/Balkon:	6,80m ²
Garten:	13,16m ²
Keller:	2,31m ²

M=1:100



Einrichtungen und Bepflanzungen sind nicht Gegenstand des Vertrages und dienen nur zur Illustration. Die in den Plänen vorhandenen Abmessungen sind Rohbaumaße.