
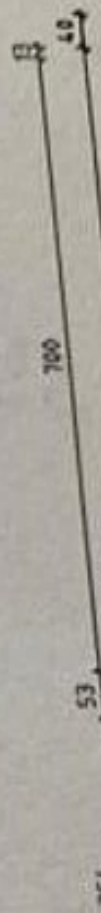
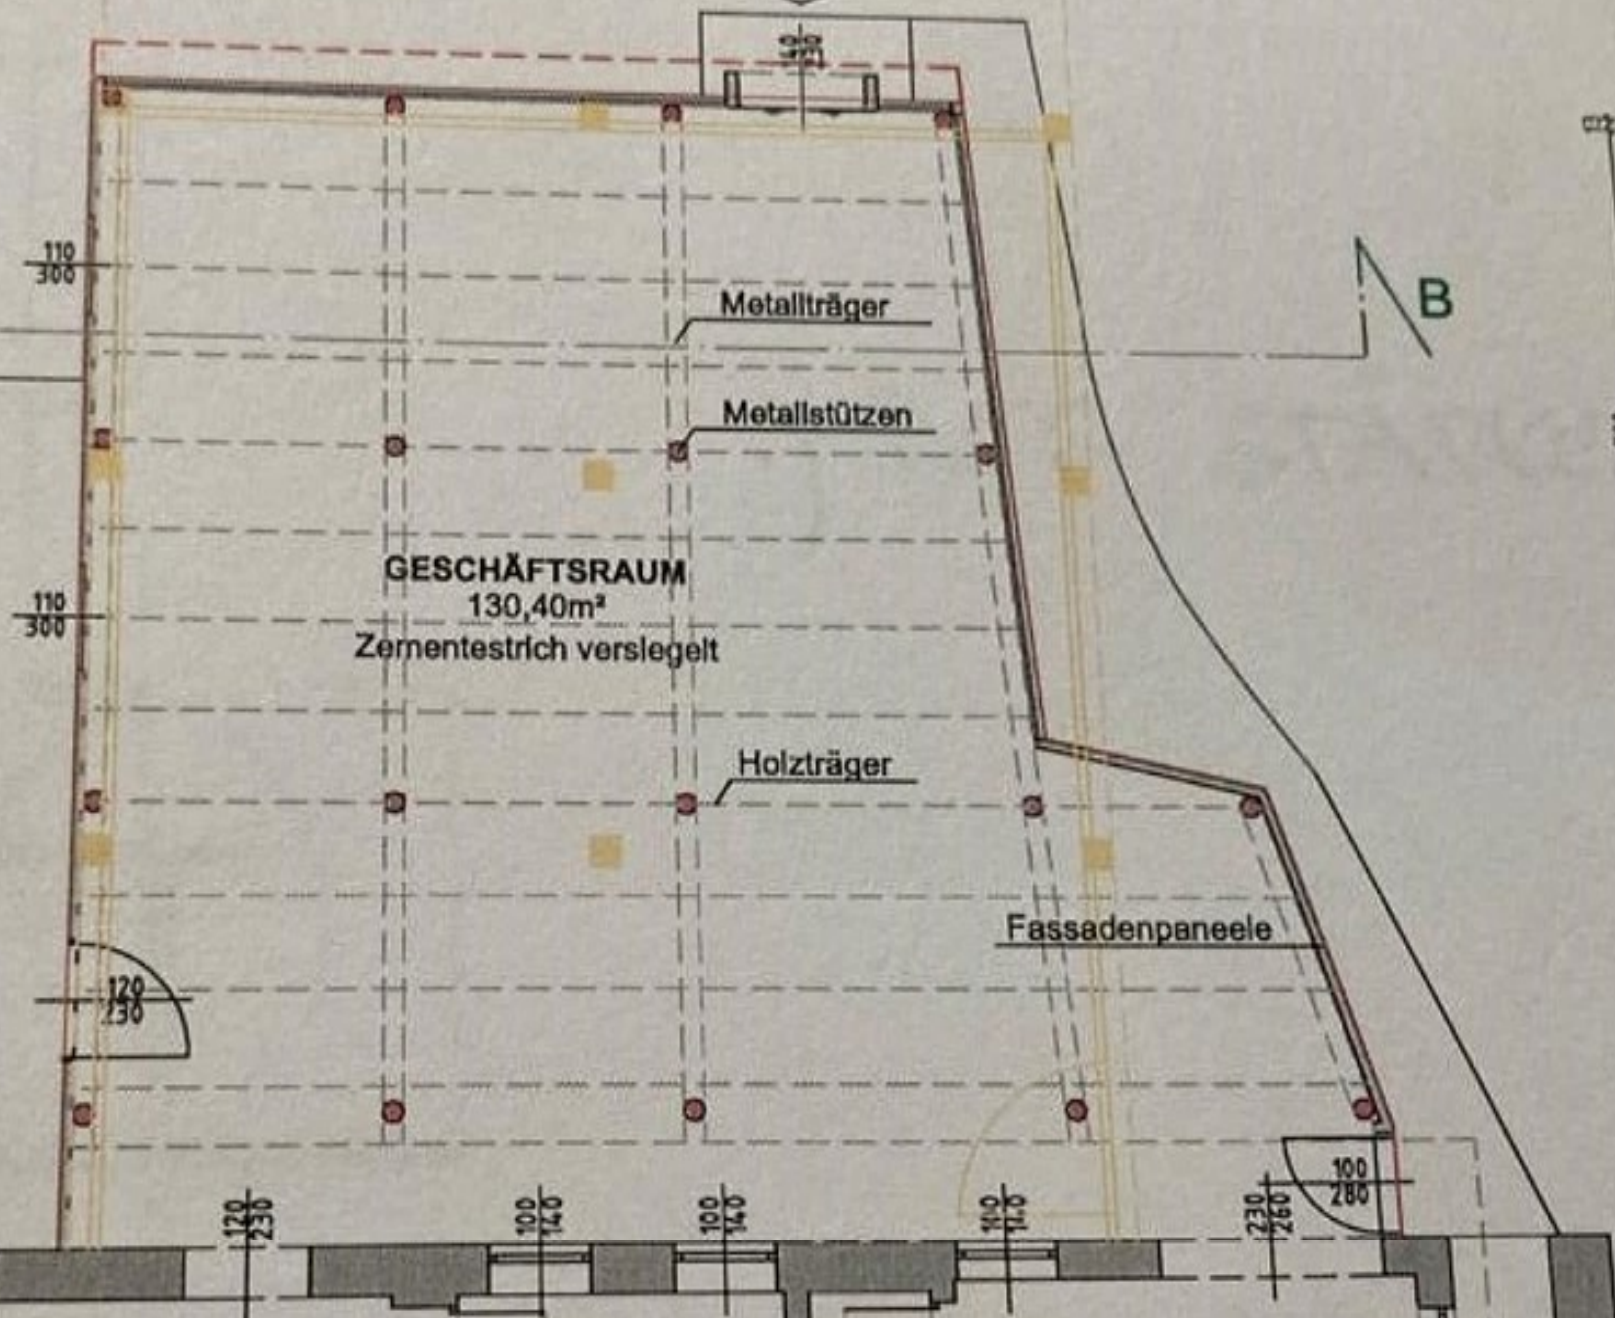
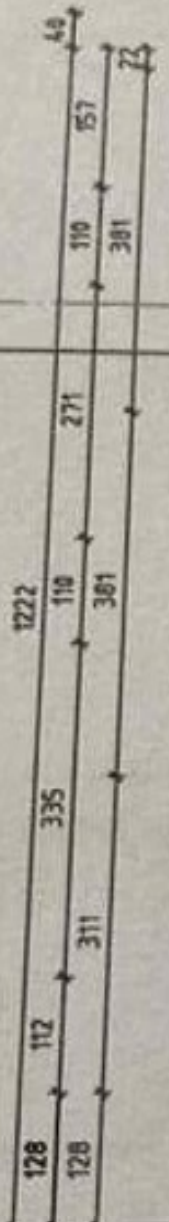


B

B

Parkplatz

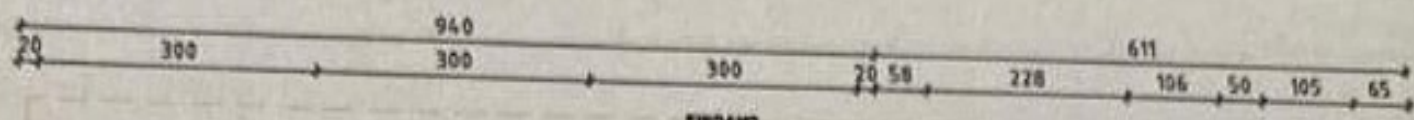

110
300

110
300

120
130

120
130

100
140

100
140

100
140

230
260

100
280

Metallträger

Metallstützen

Holzträger

Fassadenpaneele

GESCHÄFTSRAUM
130,40m²
Zementestrich verslegt

EINGANG