


# TOP 01

## WOHNEN

Wohnküche	16,25 m <sup>2</sup>	Terrasse	41,02 m <sup>2</sup>
Zimmer	10,17 m <sup>2</sup>	Garten 01	9,45 m <sup>2</sup>
Bad/WC	6,37 m <sup>2</sup>	Garten 02	9,54 m <sup>2</sup>
Garderobe	9,48 m <sup>2</sup>	Garten 03 Böschung	19,25 m <sup>2</sup>
	42,27 m <sup>2</sup>	Kellerabteil	5,39 m <sup>2</sup>

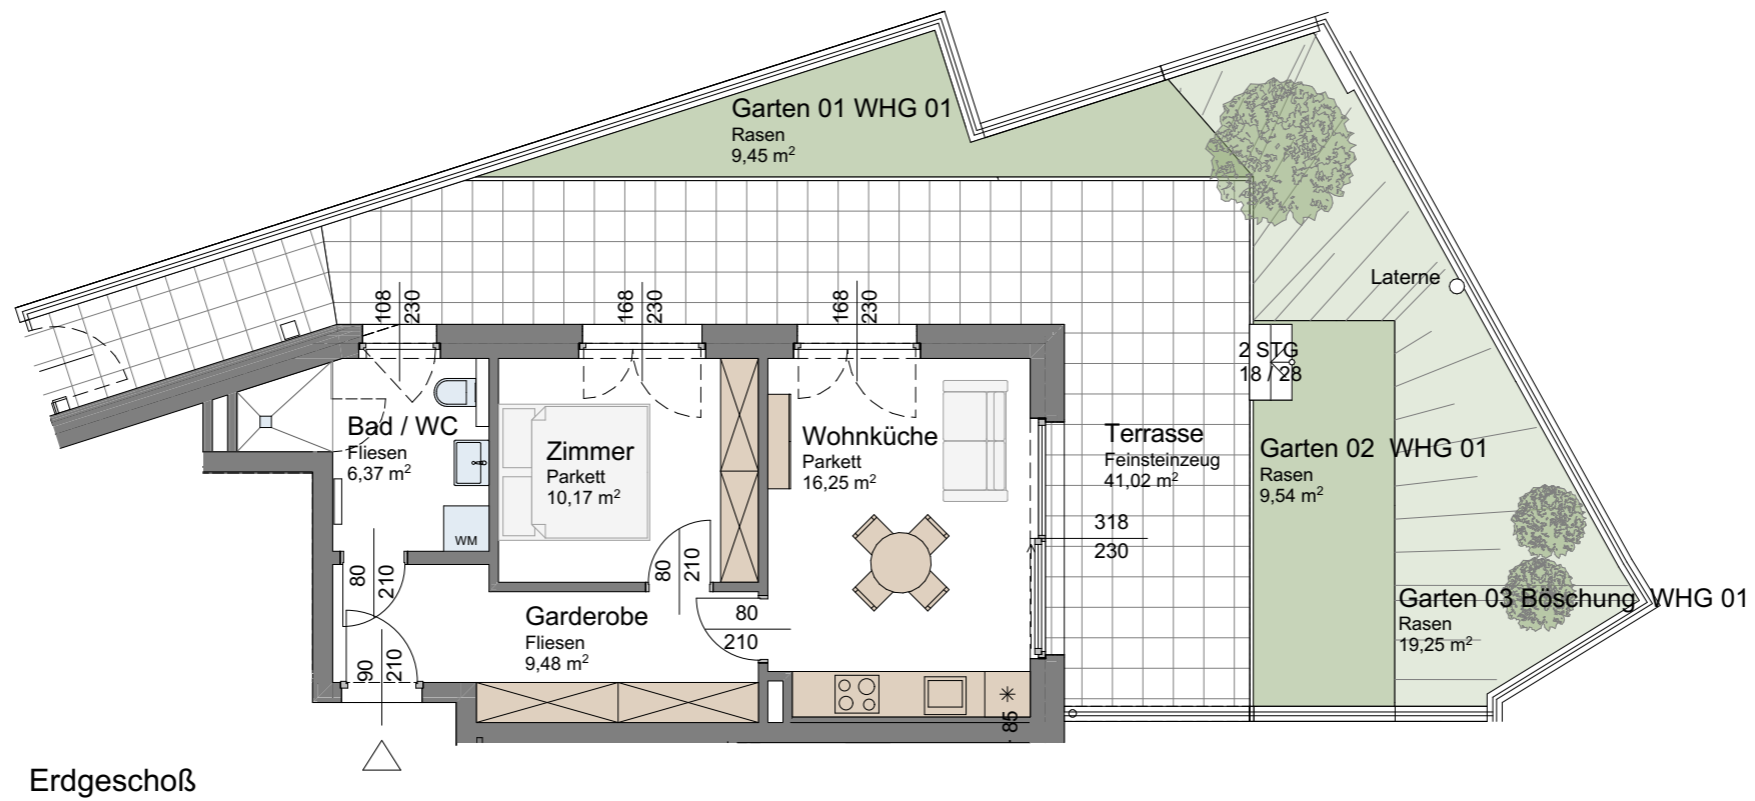

# TOP 01

Das dargestellte Werk ist urheberrechtlich geschützt. Die Werknutzungsrechte verbleiben beim angeführten Verfasser. Änderungen und Weitergabe bedarf deren Zustimmung.

