


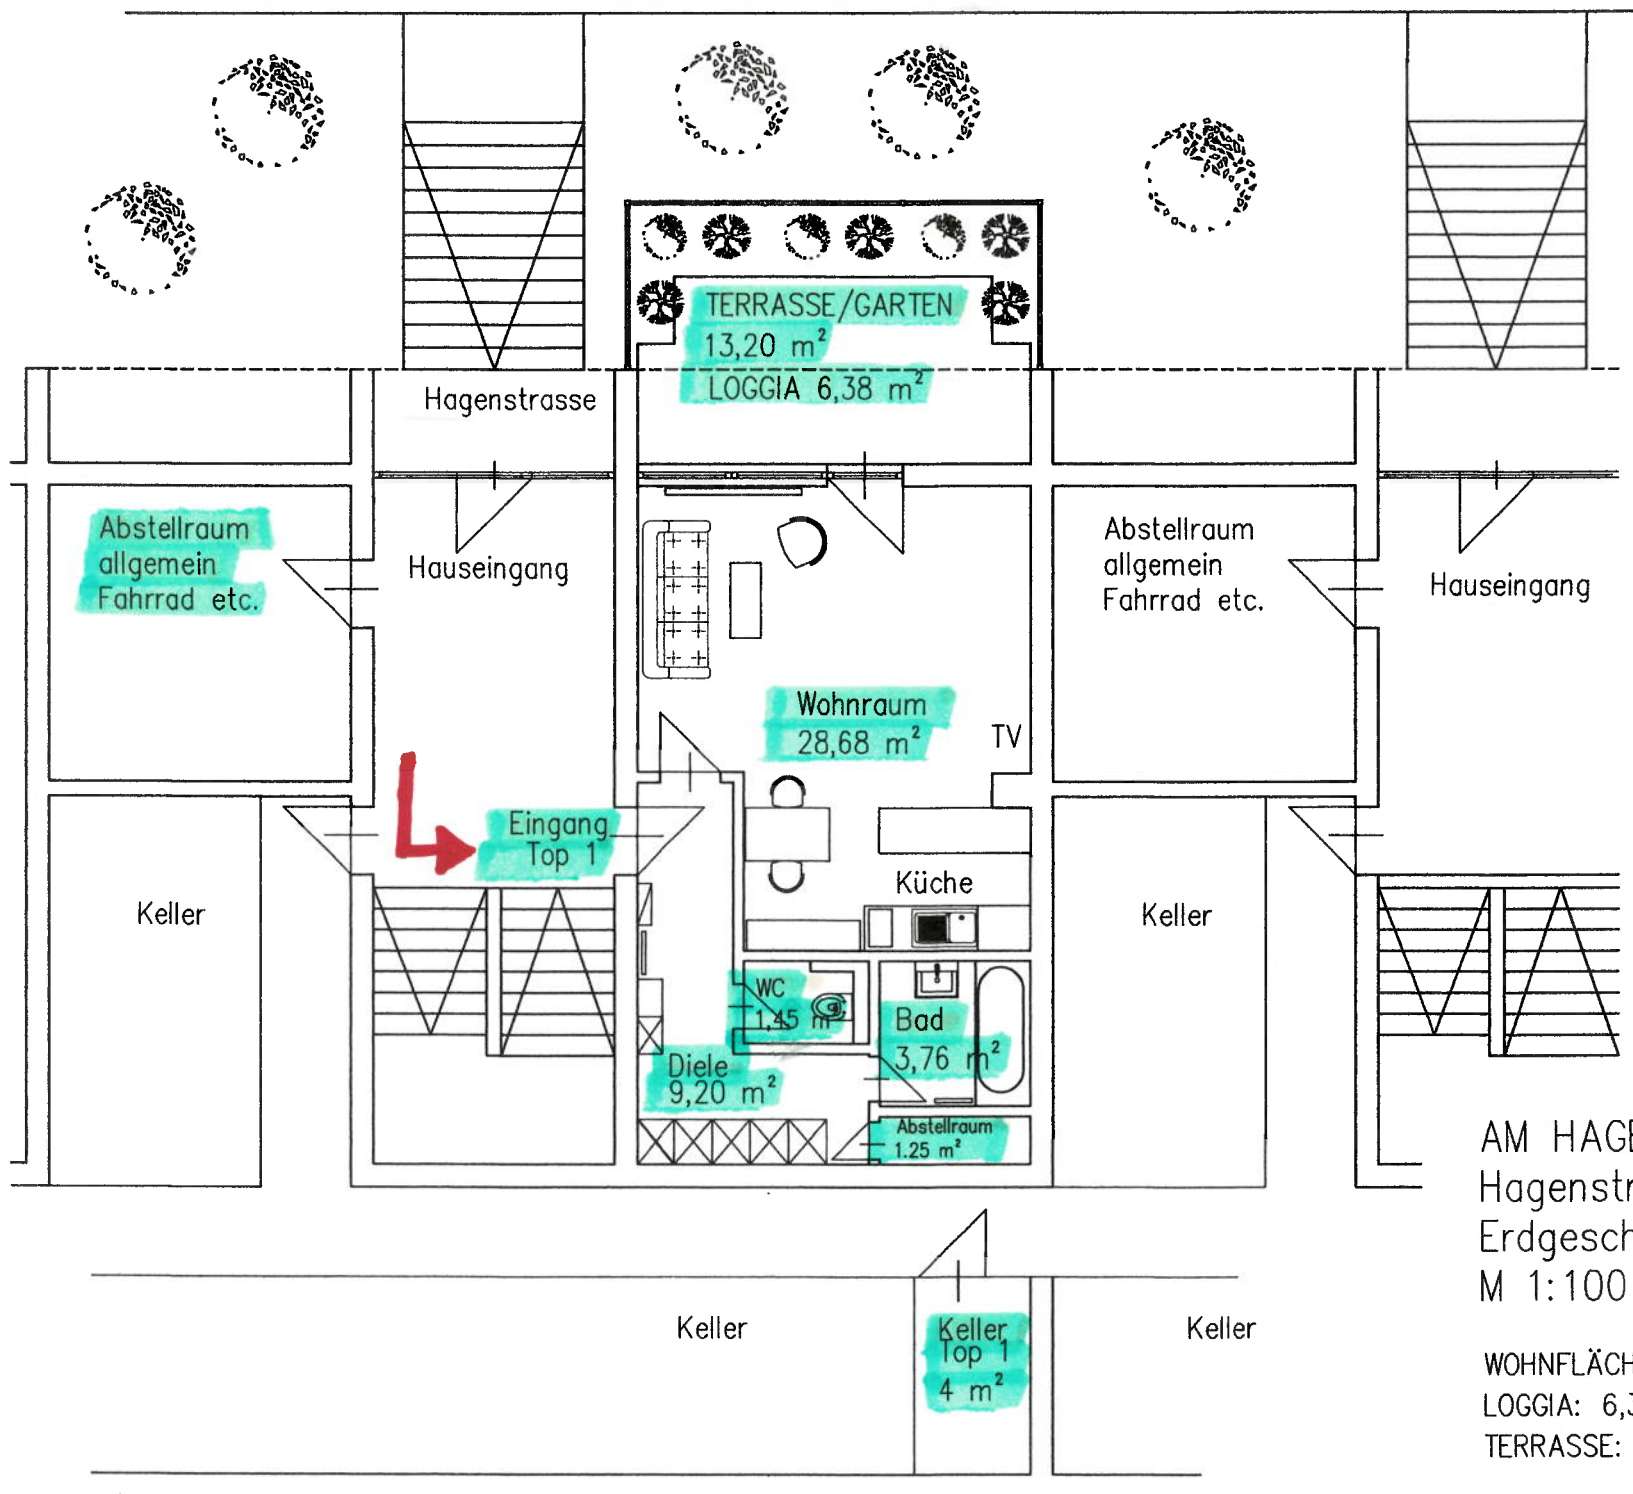

AM HAGEN PÖSTLINGBERG
Hagenstrasse
Erdgeschoss
M 1:100

WOHNFLÄCHE: 44,40 m²
LOGGIA: 6,38 m²
TERRASSE: 13,20 m²