10. NOV. 2025

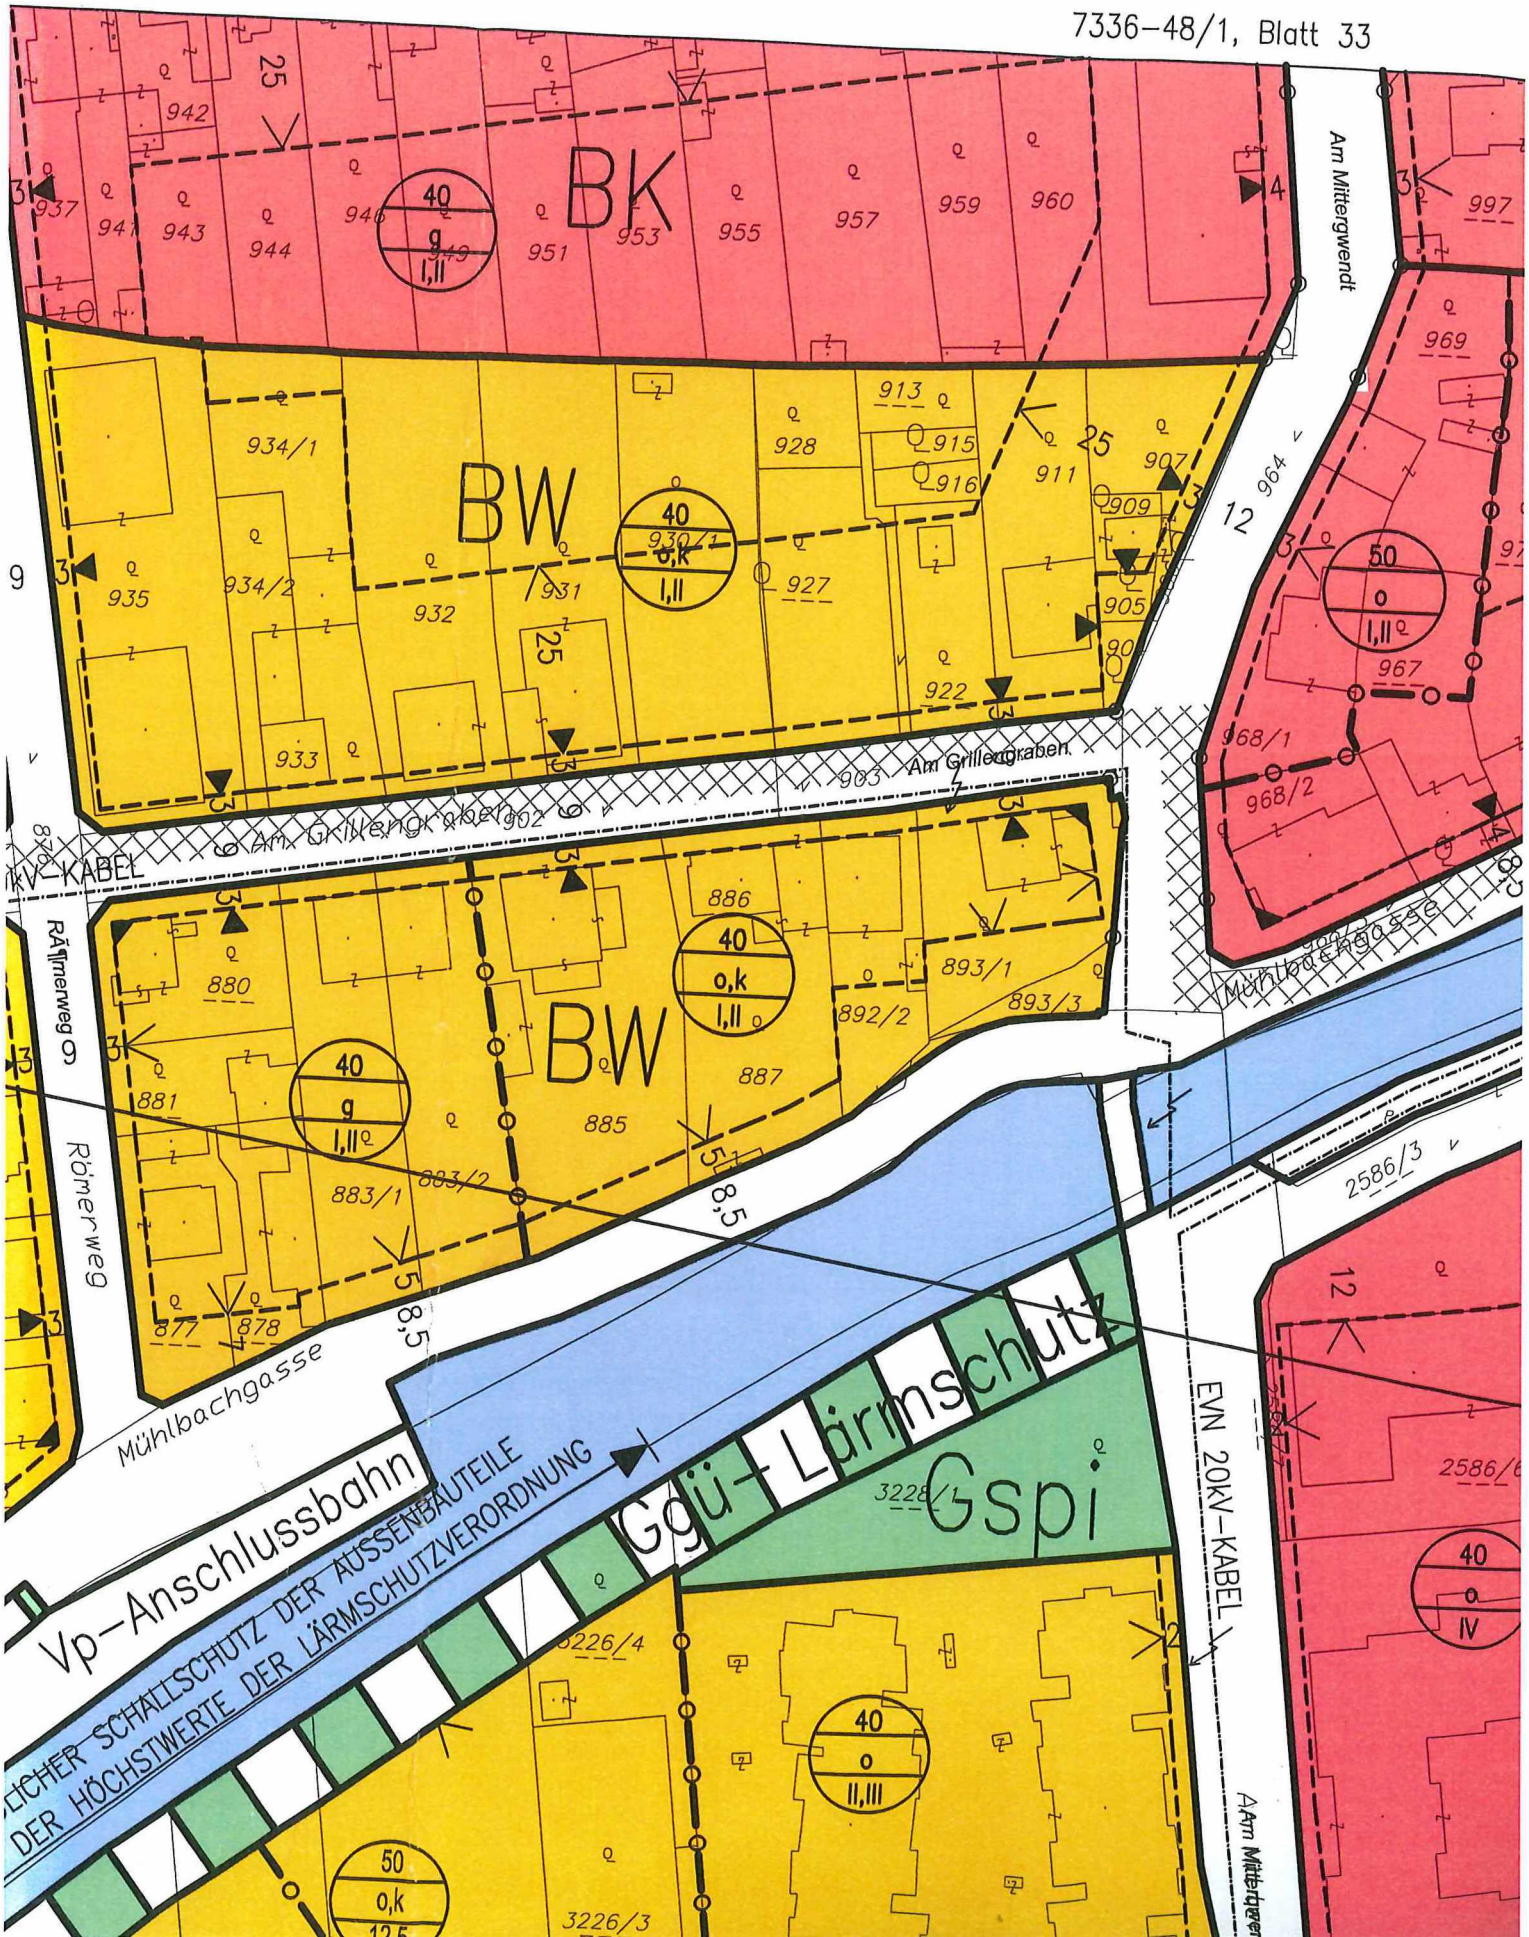
7336-48/1, Blatt 33
BK
BW
BW
Am Mittergwendt
Am Grillengraben
Mühlbachgasse
Römerweg
Mühlbachgasse
EVN 20kV-KABEL
Vp-Anschlussbahn
Ggü-Lärmschutz
Gspi
DER HÖCHSTWERTE DER LÄRMSCHUTZVERORDNUNG
Am Mittergwendt