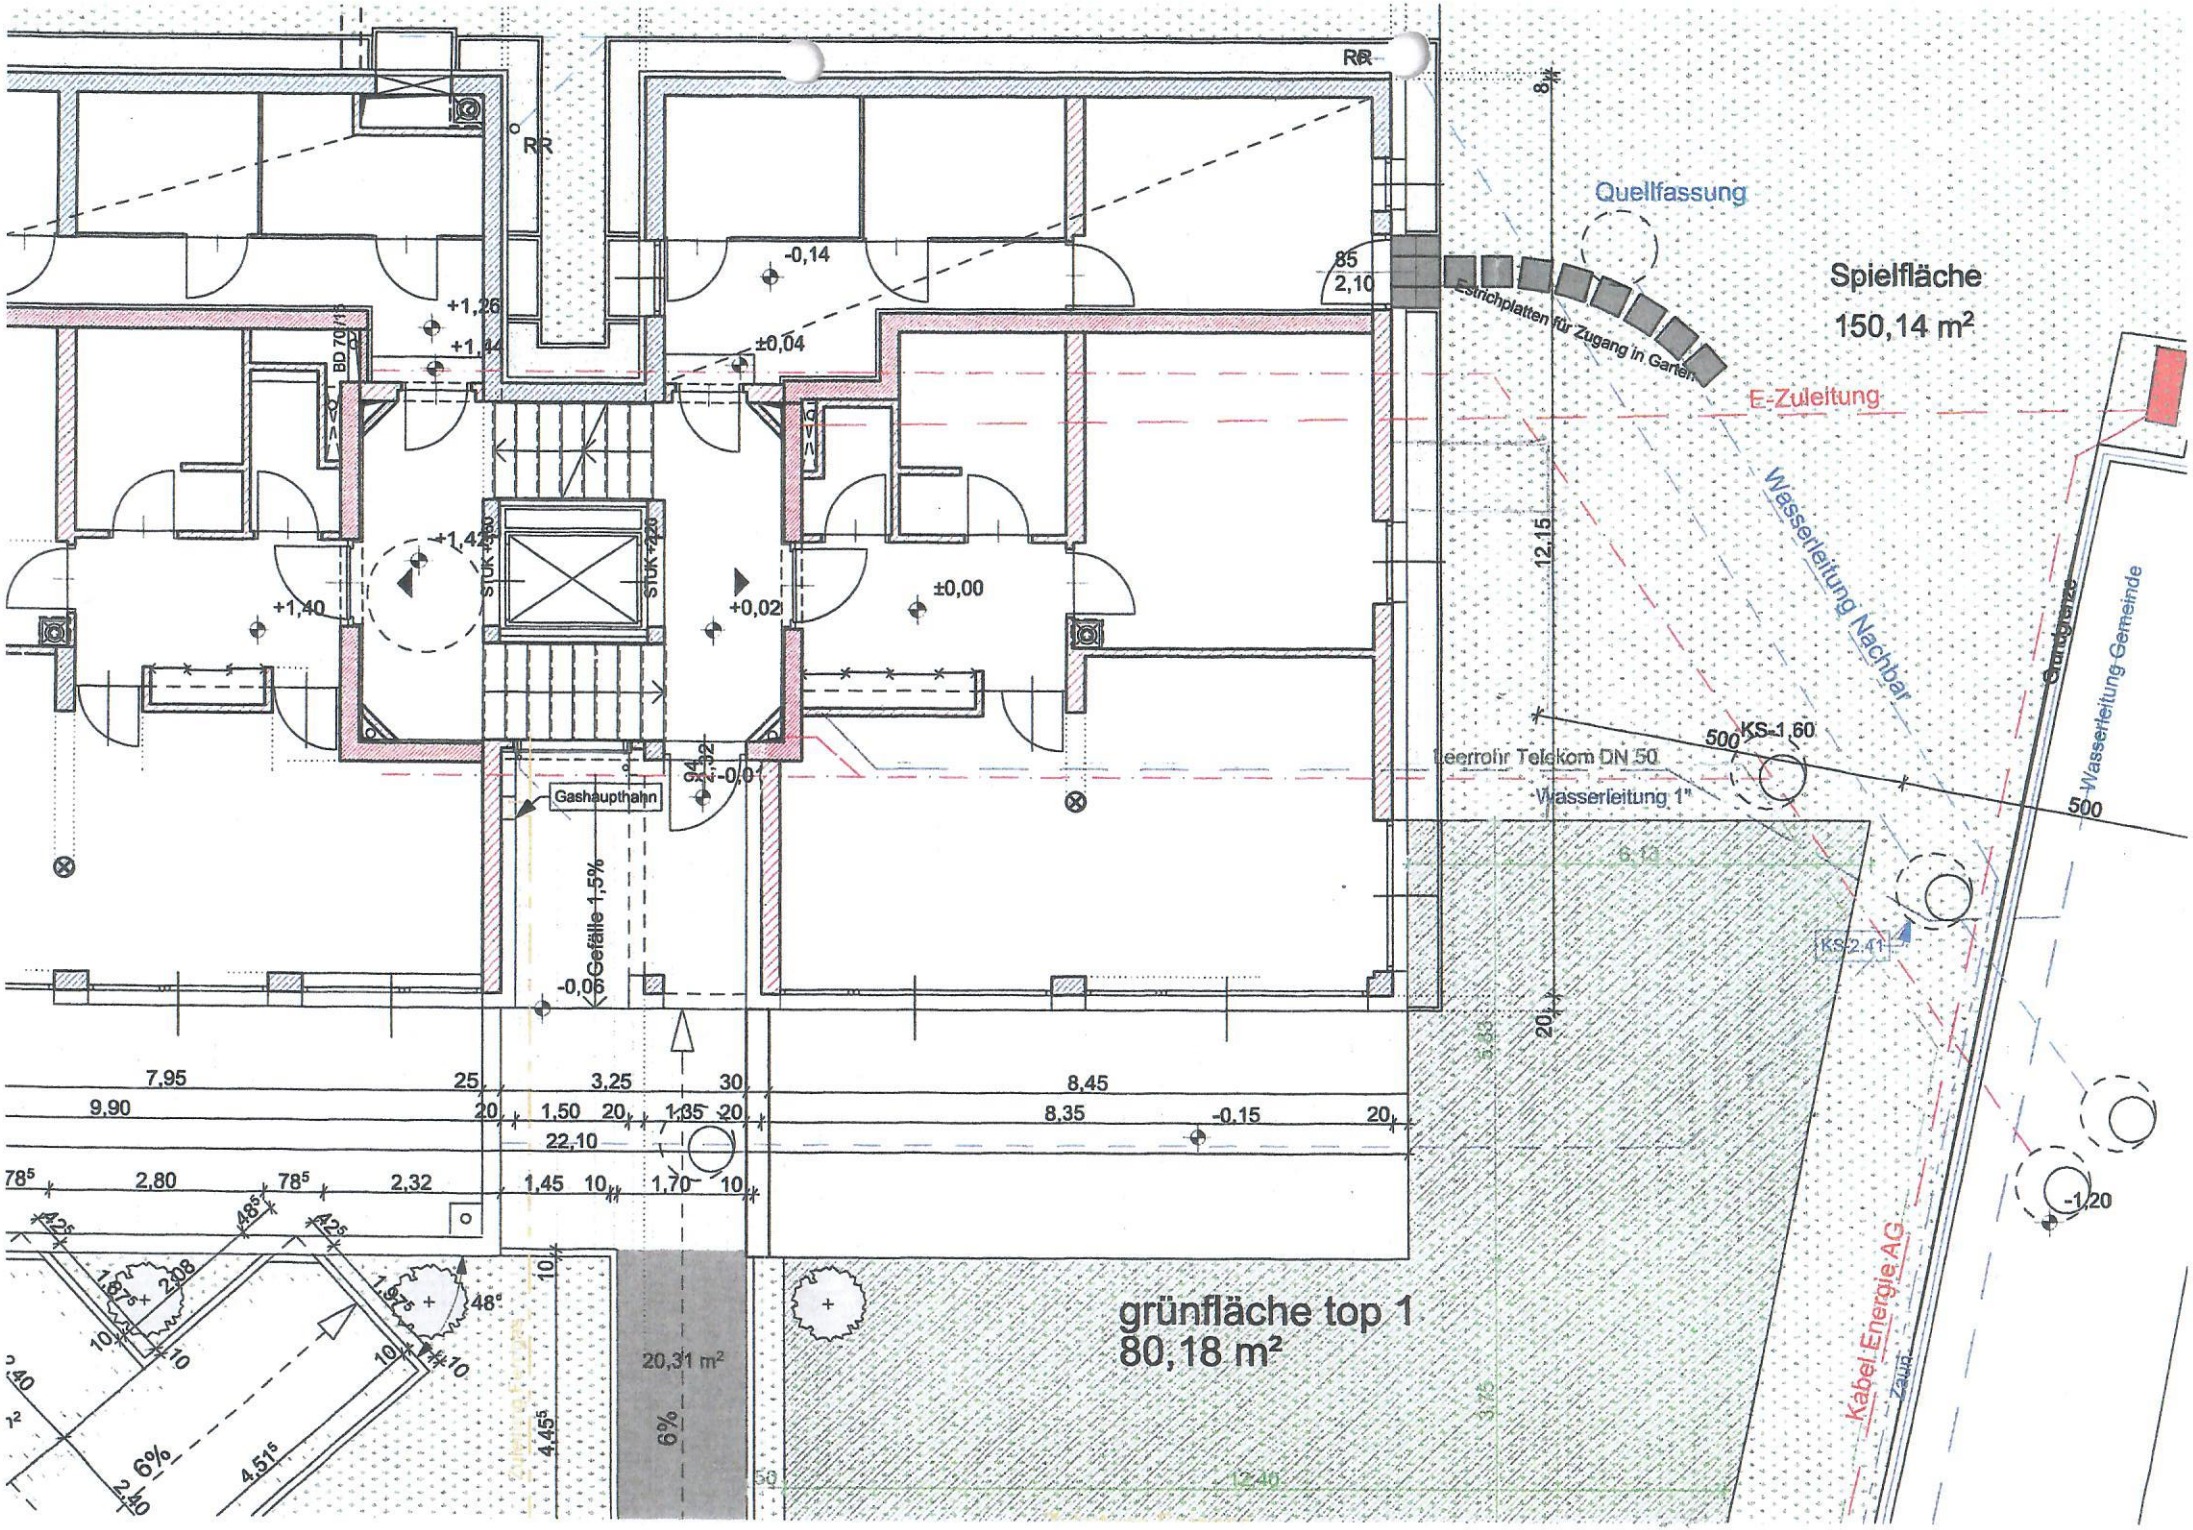

Quellfassung
Spielfläche
150,14 m²
Estrichplatten für Zugang in Garten
E-Zuleitung
Wasserleitung Nachbar
Grundgrenze
Wasserleitung Gemeinde
Leerrohr Telekom DN 50
Wasserleitung 1"
KS-1,60
KS-2,41
Kabel Energie AG
Zaun
Gashaupthahn
Gefälle 1,5%
grünfläche top 1
80,18 m²
20,31 m²
6%
RR
+1,26
+1,44
-0,14
±0,04
+1,42
+1,40
+0,02
±0,00
-0,01
-0,06
-0,15
-1,20
7,95
9,90
25
3,25
30
8,45
20
1,50
1,35
8,35
22,10
2,80
2,32
1,45
10
1,70
12,15
500