


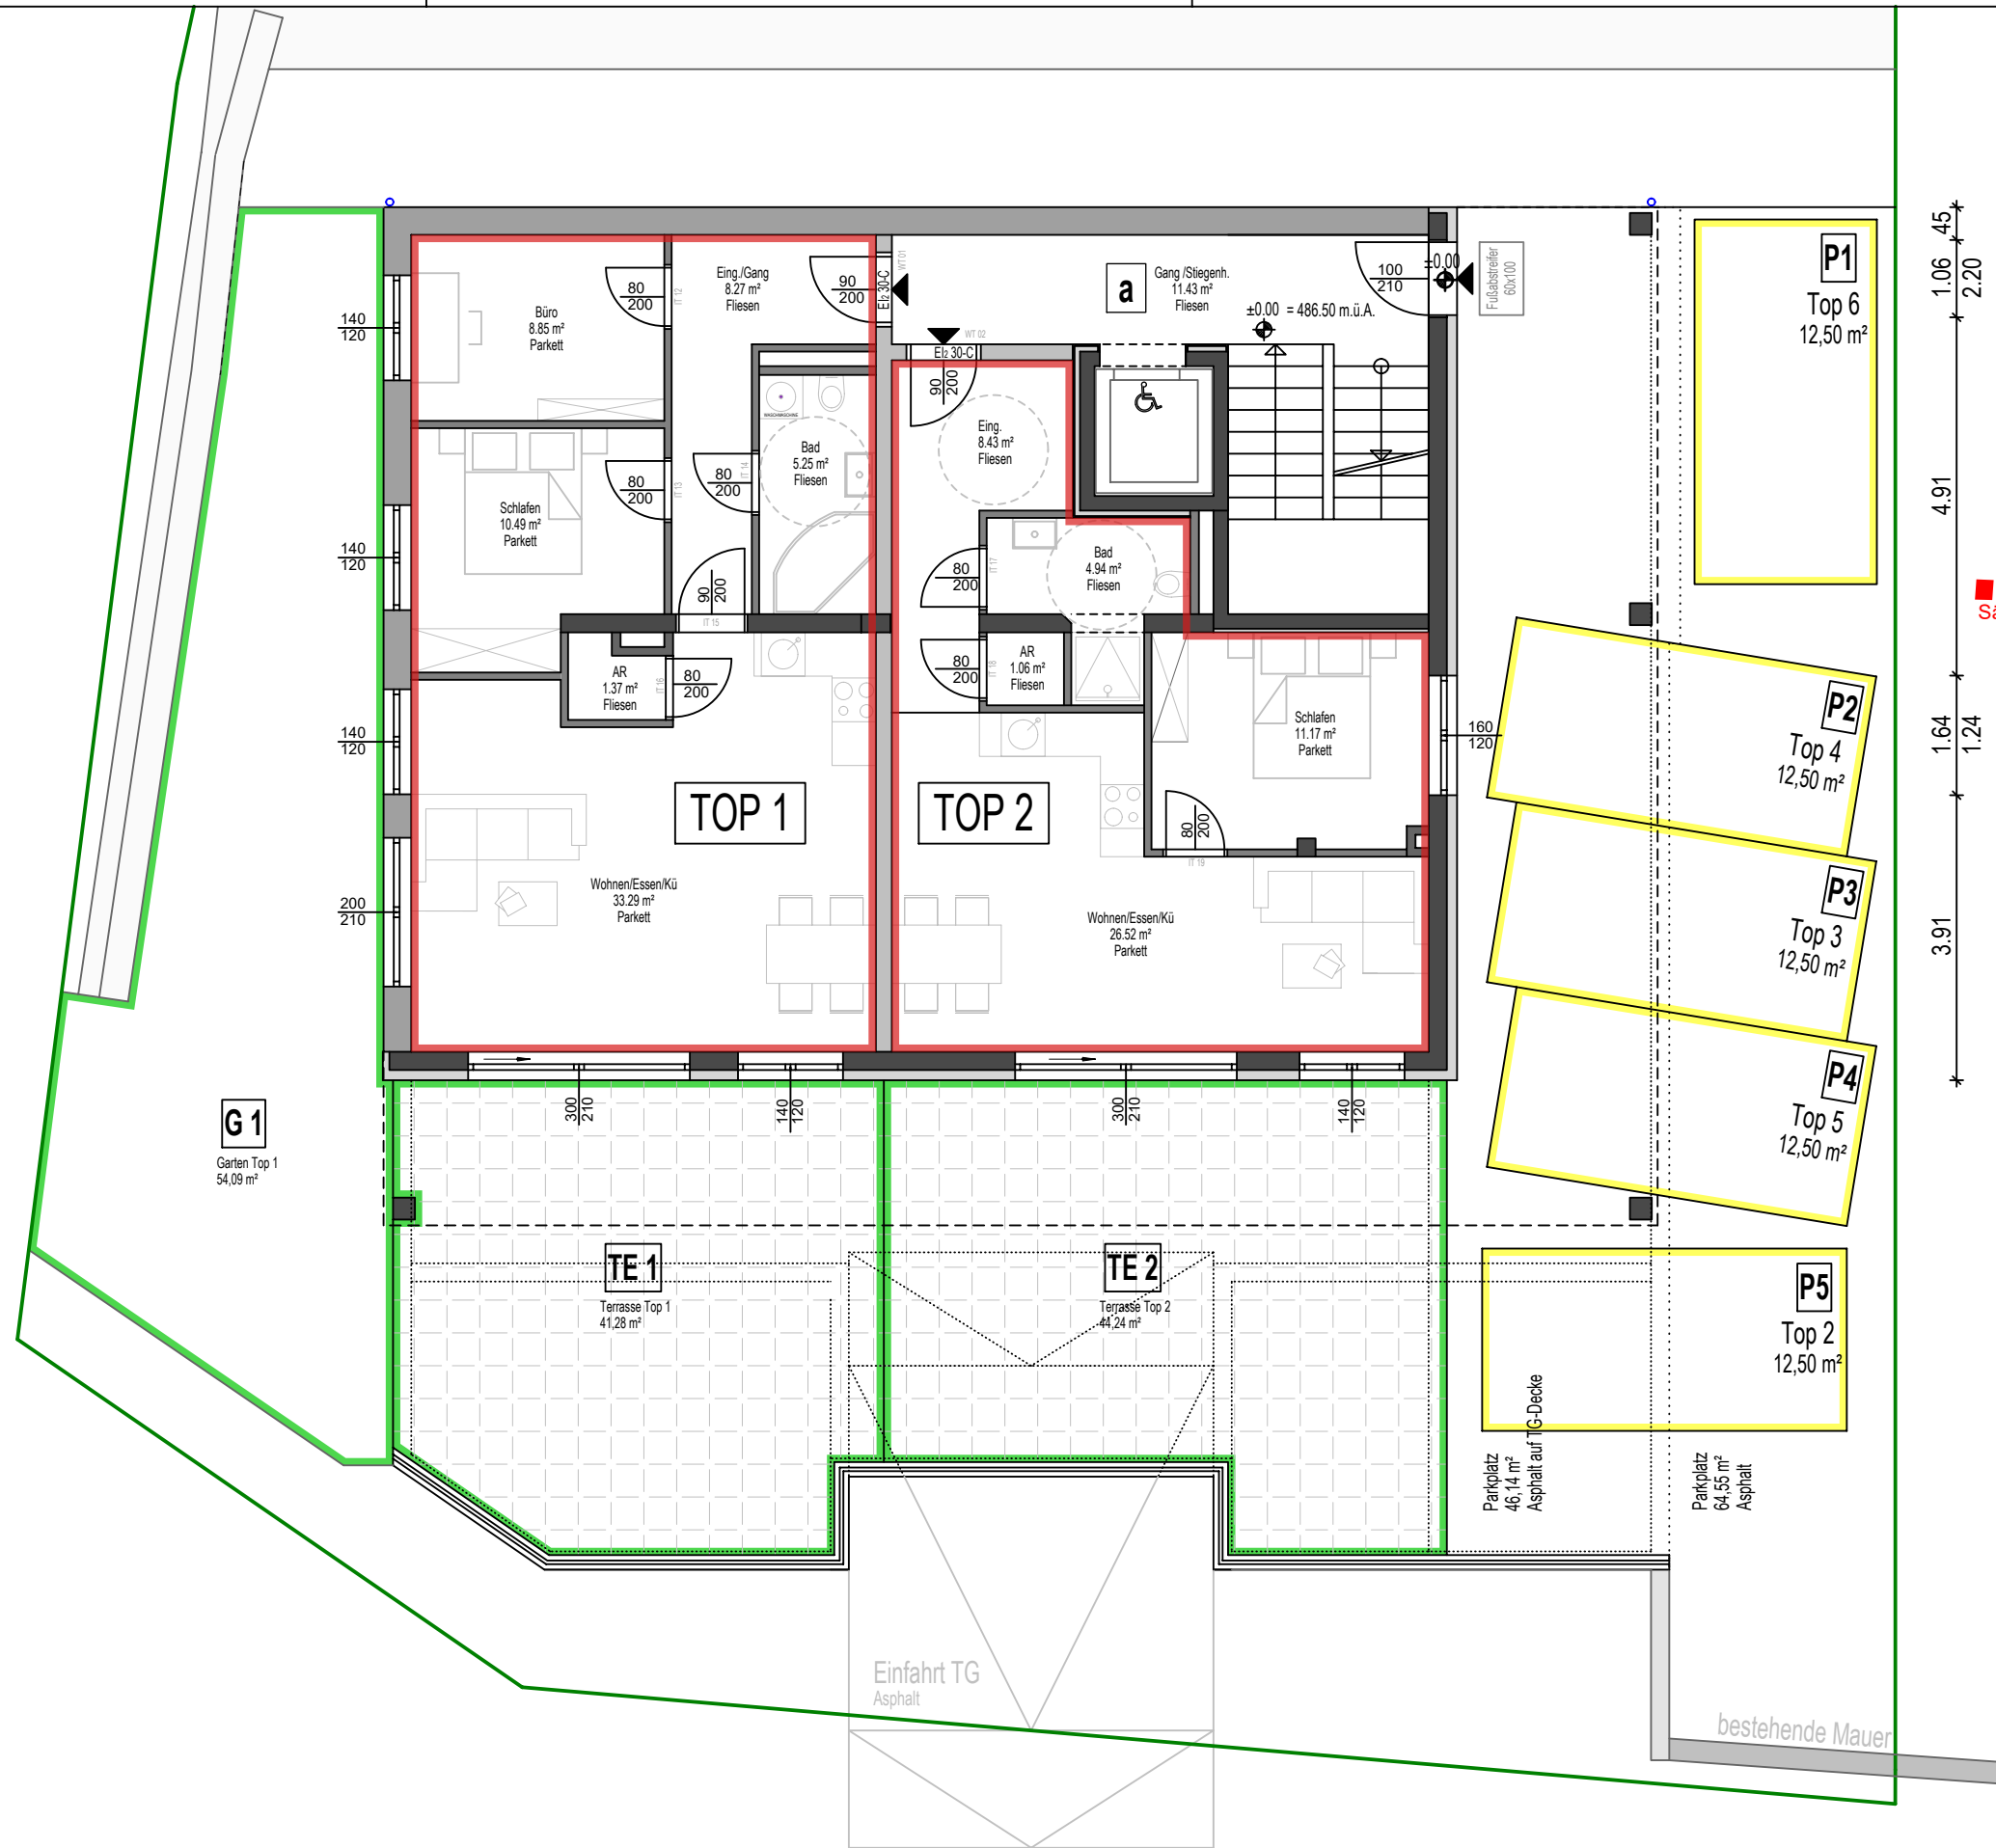

Säule Mamose



HUTTERER baumanagement zt gmbh

1:100
09.09.2025

Eigentümergeinschaft Thalgaustraße 10
PARIFIZIERUNGSPLAN ERDGESCHOSS

H/B = 297 / 420 (0.12m²)

Allplan 2024