




Re Rollläden elektrisch: Kästen und Führungsschienen Anthrazit, Behang Silber

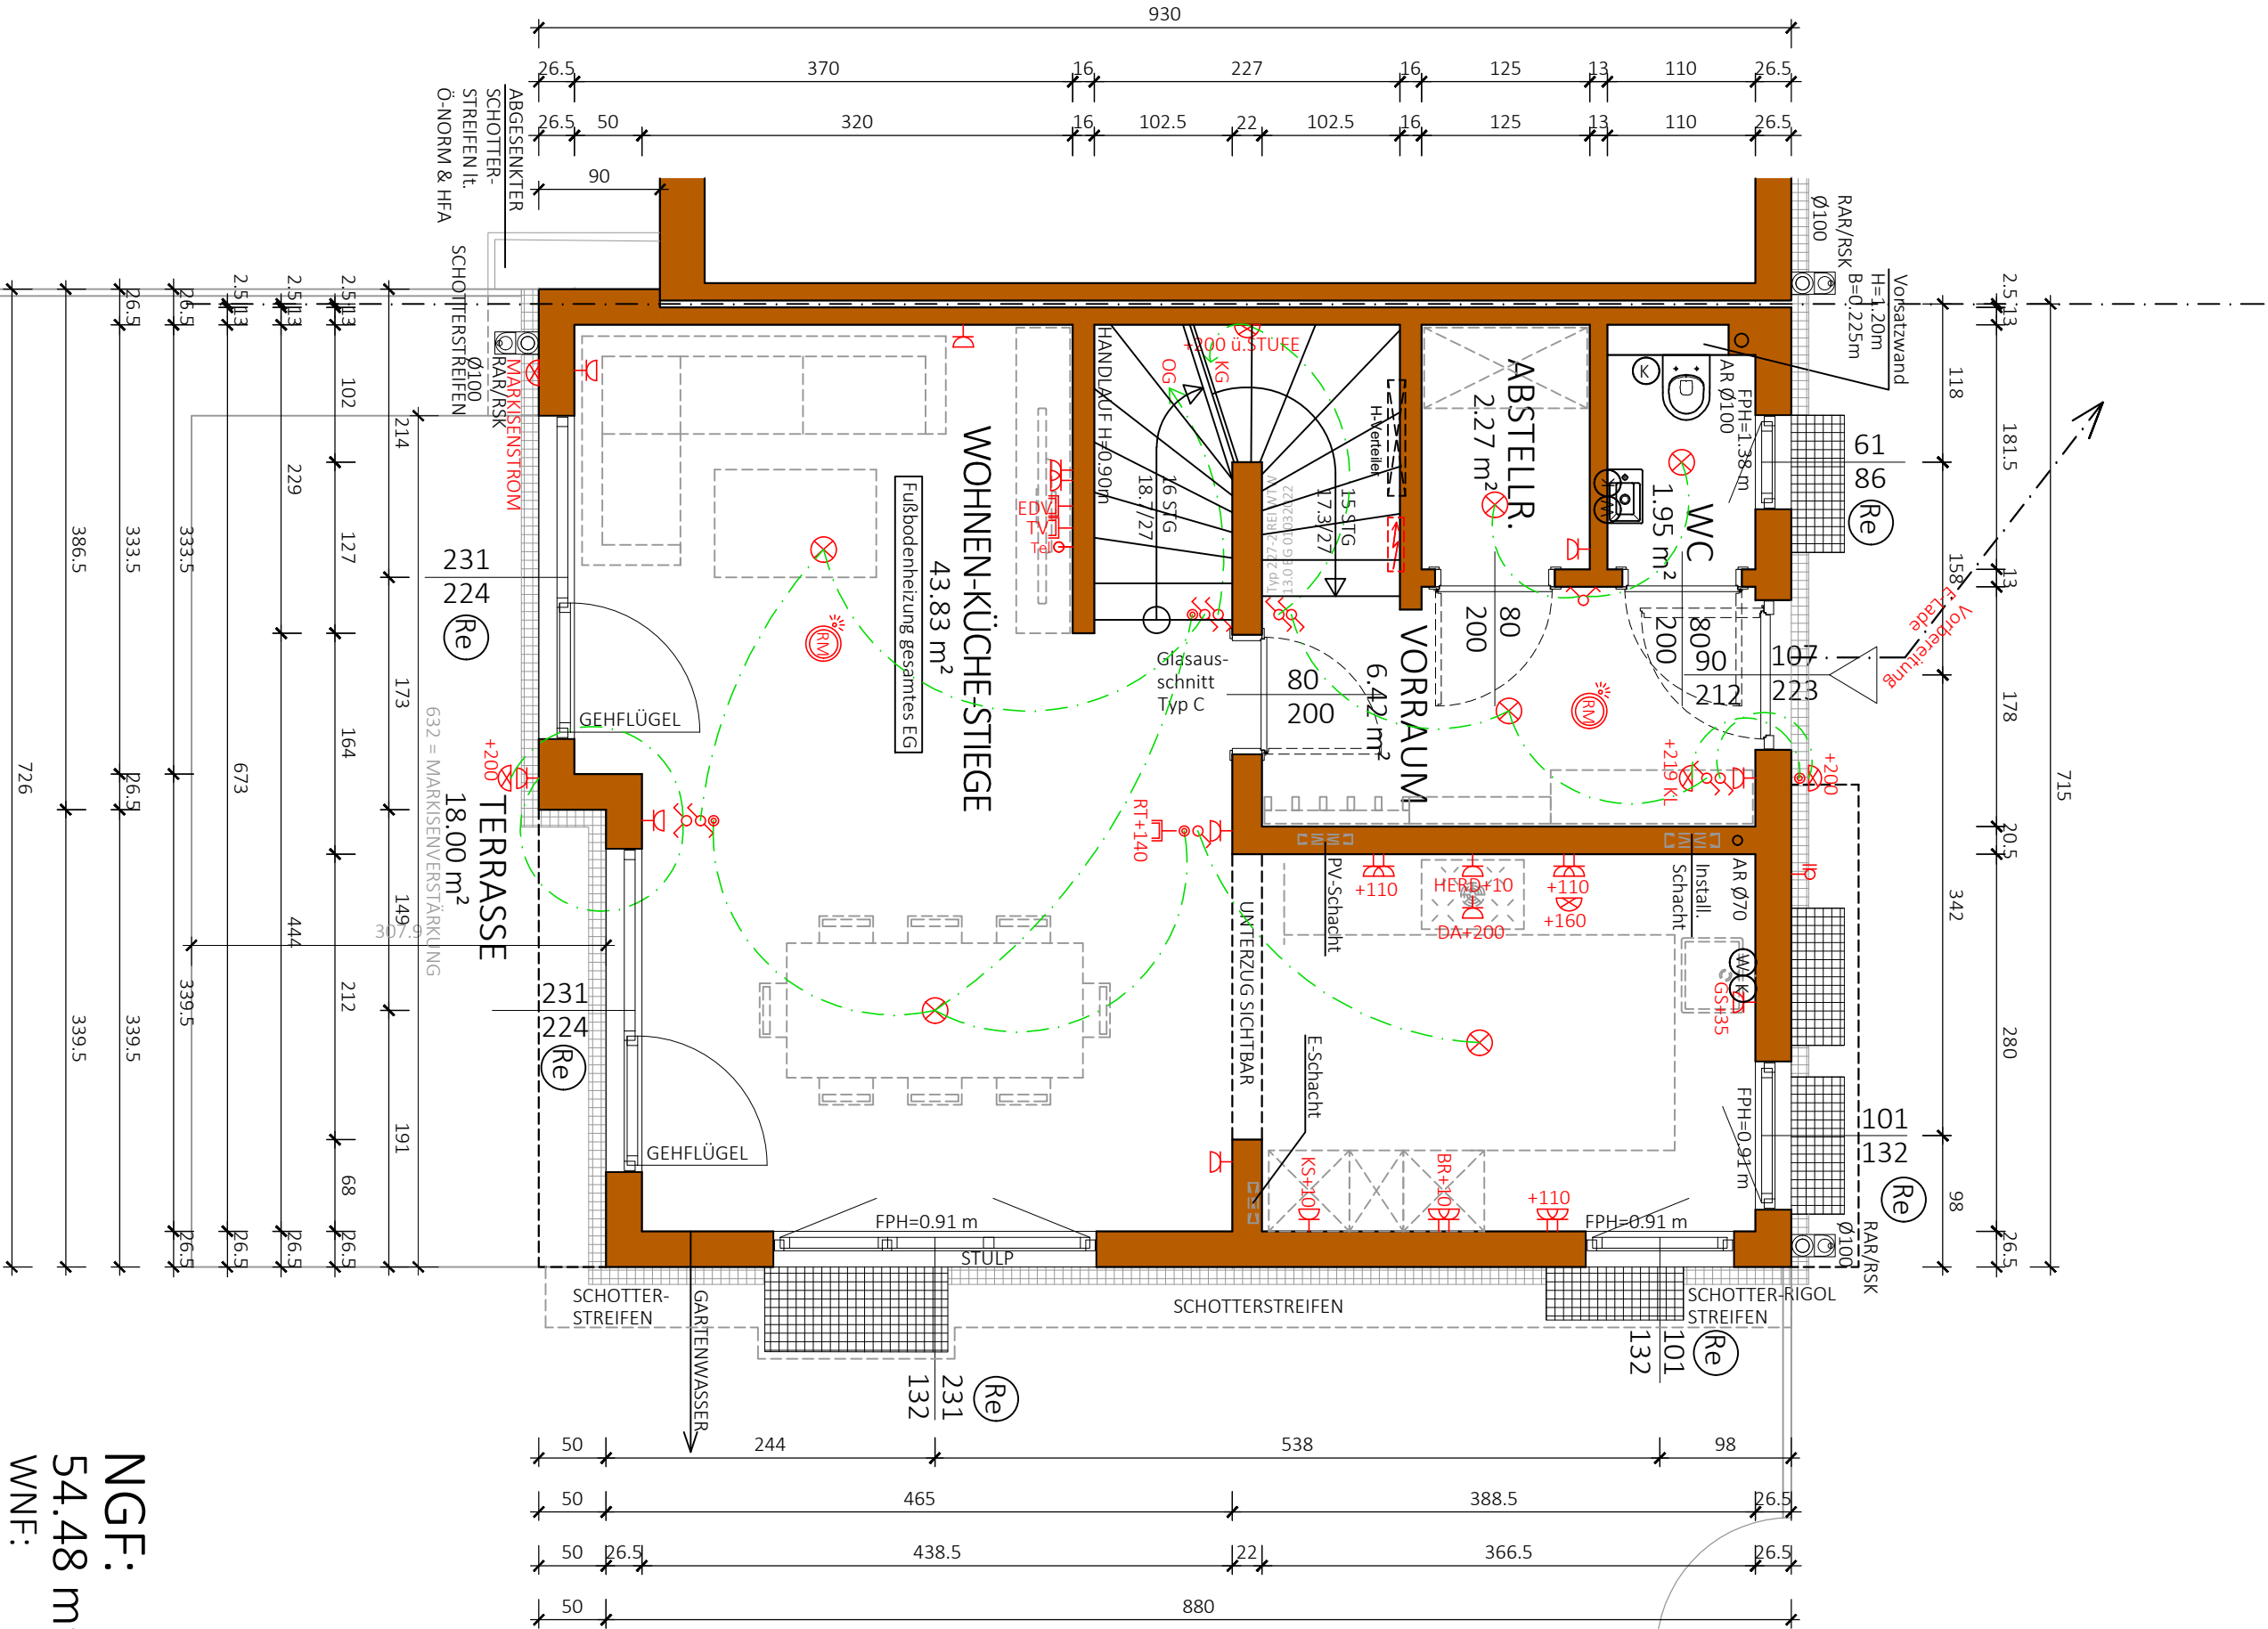

NGF: 54.48 m²
WNF: 49.94 m²

Typ: SONDER		Freigabe intern		Glorit Baustysteme GmbH A-2301 Gross Enzersdorf Gloritstraße 2 T: +43 2249 / 7090 W: glorit.at
ERDGESCHOSS		VORABZUG		
M = 1:50		Technische Änderungen vorbehalten		
Gez: GT		Datum: 30.09.2022		
Pfadi: P:\ PROJEKTE - ACA\22-033 KLOEPFERSTRASSE 12-14\GEBÄUDEMODULES\B-PLÄNE\TOP 5		Änderung: 14.05.2025/KS		
Plantitel: 22-033-01-SB-EG-TOP 5-KLOEPFERSTRASSE 12-14.DWG		Freigabe Kunde:		
		✓ Genehmigt		
		Geprüft		
		Krismer, 14.05.2025, 14:35:05		
		Genehmigt		
		Hintermayr, 14.05.2025, 15:50:14		
		Vorabzug		

Re Rolläden elektrisch: Kästen und Führungsschienen Anthrazit, Behang Silber

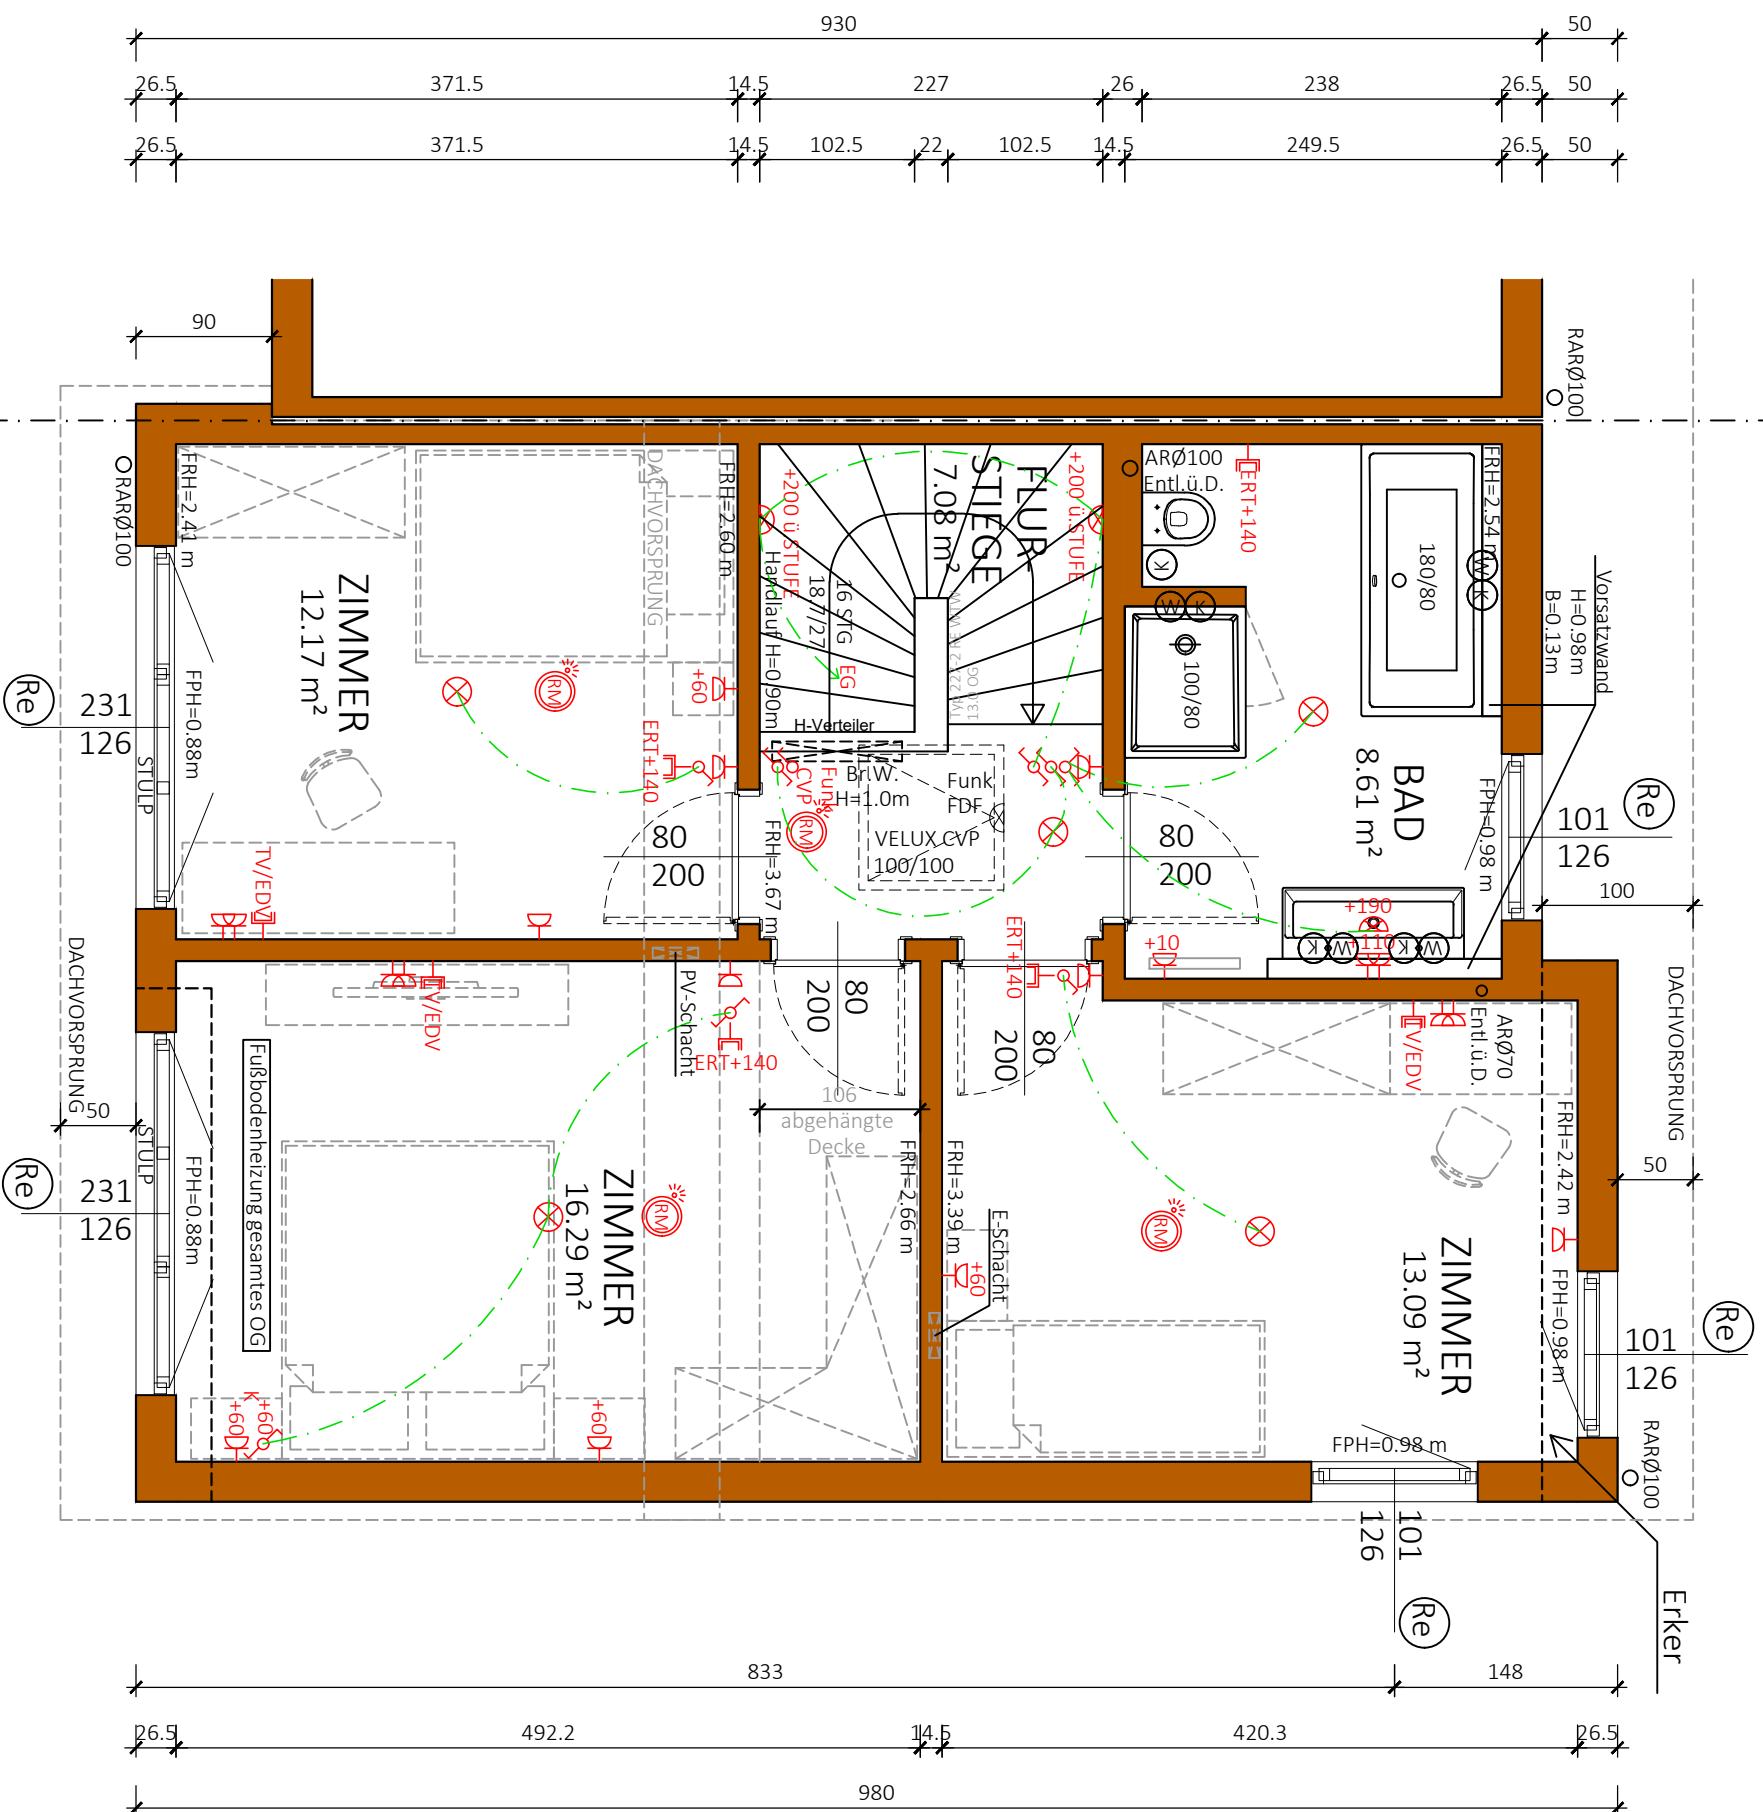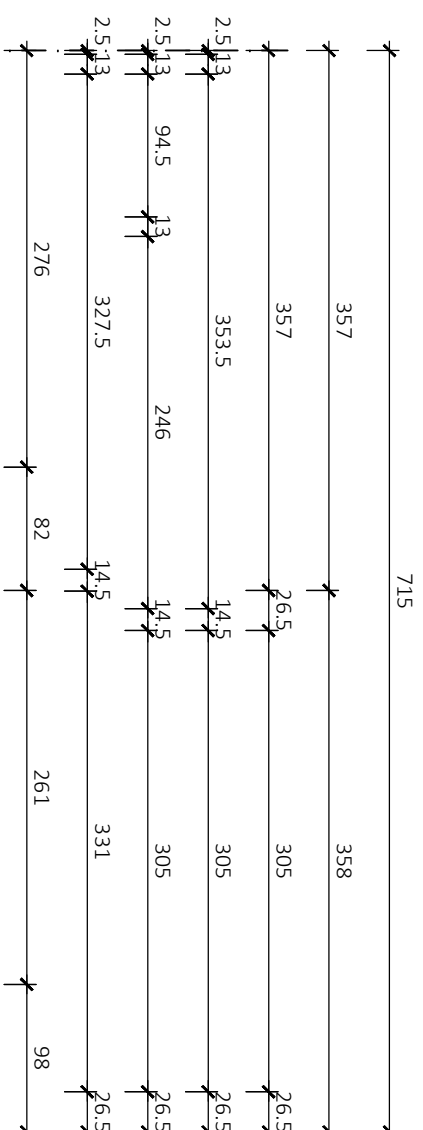

	214	322	191
2.5	102	88.3	124.2
6.5	327.5	14.5	331
		726	

NGF:
57.24 m²
WNF:
53.16 m²

Typ: SONDER

1 STOCK

Freigabe Intern

1888

Gez: GT

Änderung: 14.05.2025/KS

Plantitel: 22-033-02-SB-OG-TOP5-KLOEPFERSTRAßE 12-14.DWG


Freigabe Kunde:

hintermeyer, 14.05.2025, 15:49:52

Vorabzug

Glorit
Bausysteme
GmbH
A-2301 Gross Enzersdorf
Gloritstraße 2

T: +43 2249 / 7090
W: glorit.at

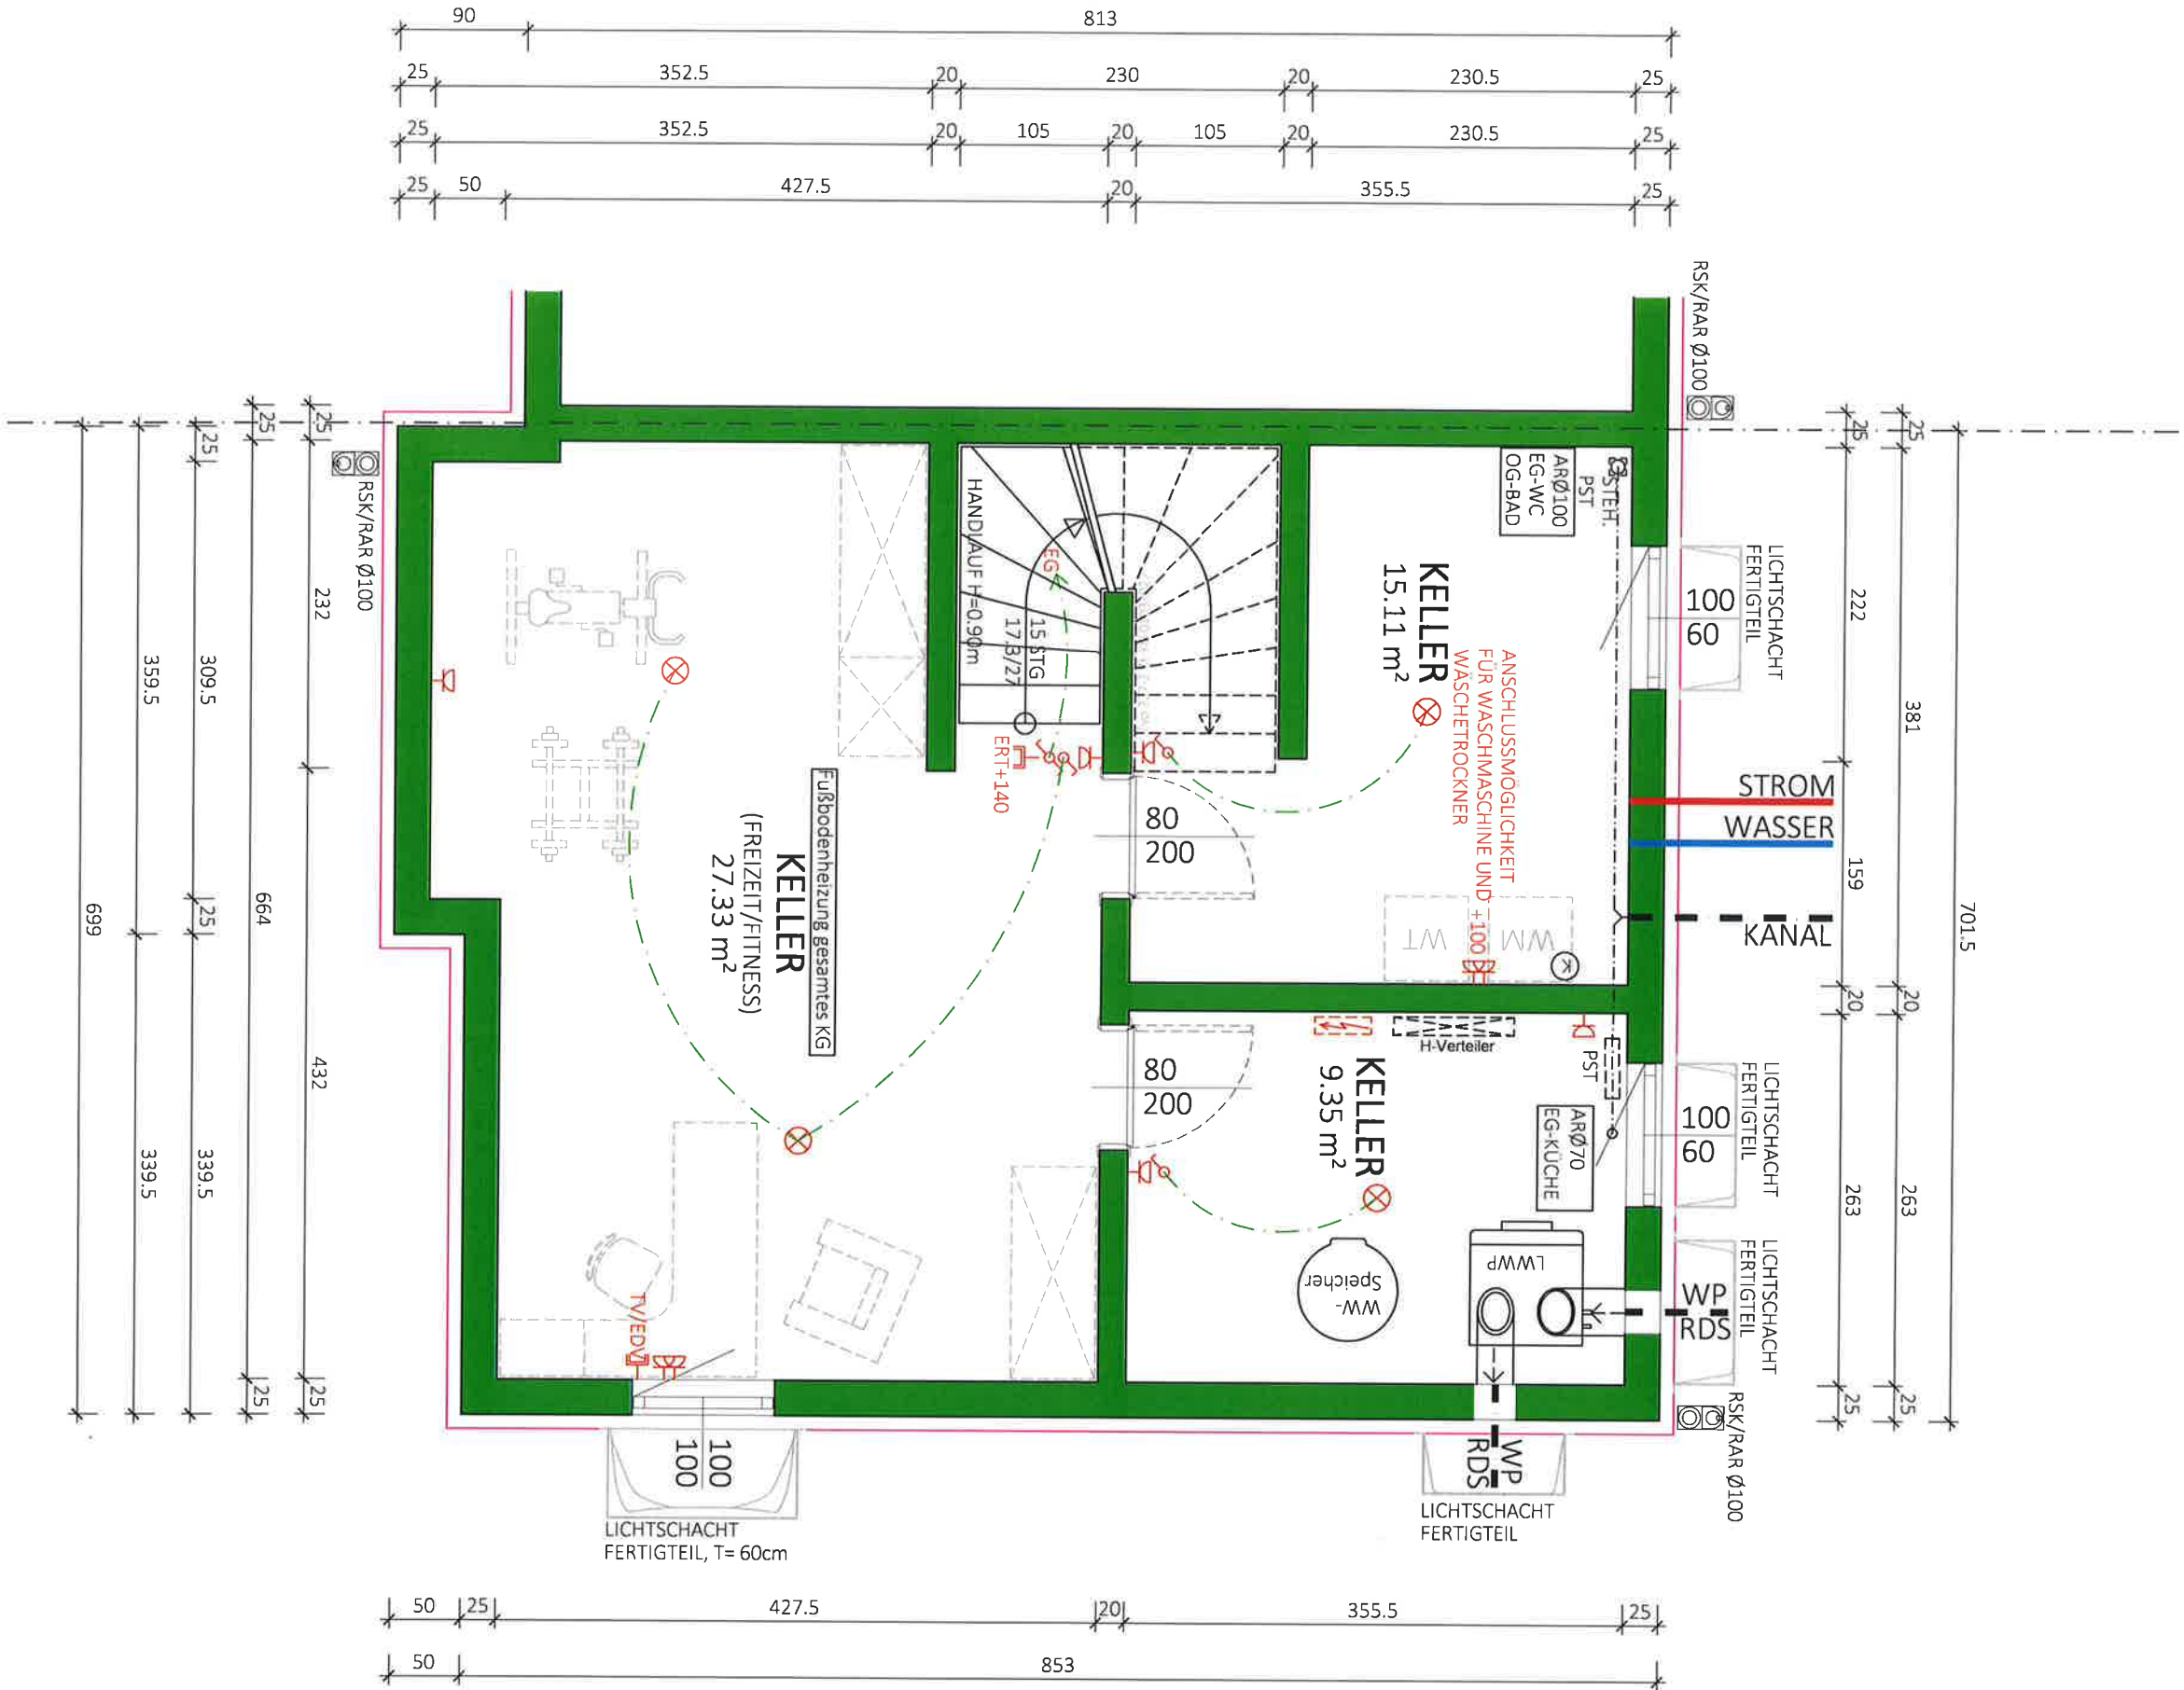

NF: 51.79 m²
BGF: 61.63 m²

Typ: SONDER

KELLER


VORABZUG

M = 1:50
Gez: GT
Pfad: P:\PROJEKTE - ACA\22-033 KLOEPFERSTRASSE 12-14\GEBÄUDEMODULE\SB-PLAN\TOP 5
Planitel: 22-033-00-SB-KG-TOP 5-KLOEPFERSTAGE 12-14.DWG

Technische Änderungen vorbehalten
Datum: 04.10.2022
Änderung: 29.05.2024
Freigabe: 29.5.24 MKK



Glorit
Bausysteme
GmbH
A-2301 Gross Enzersdorf
Gloritstraße 2
T: +43 2249 / 7090
W: glorit.at

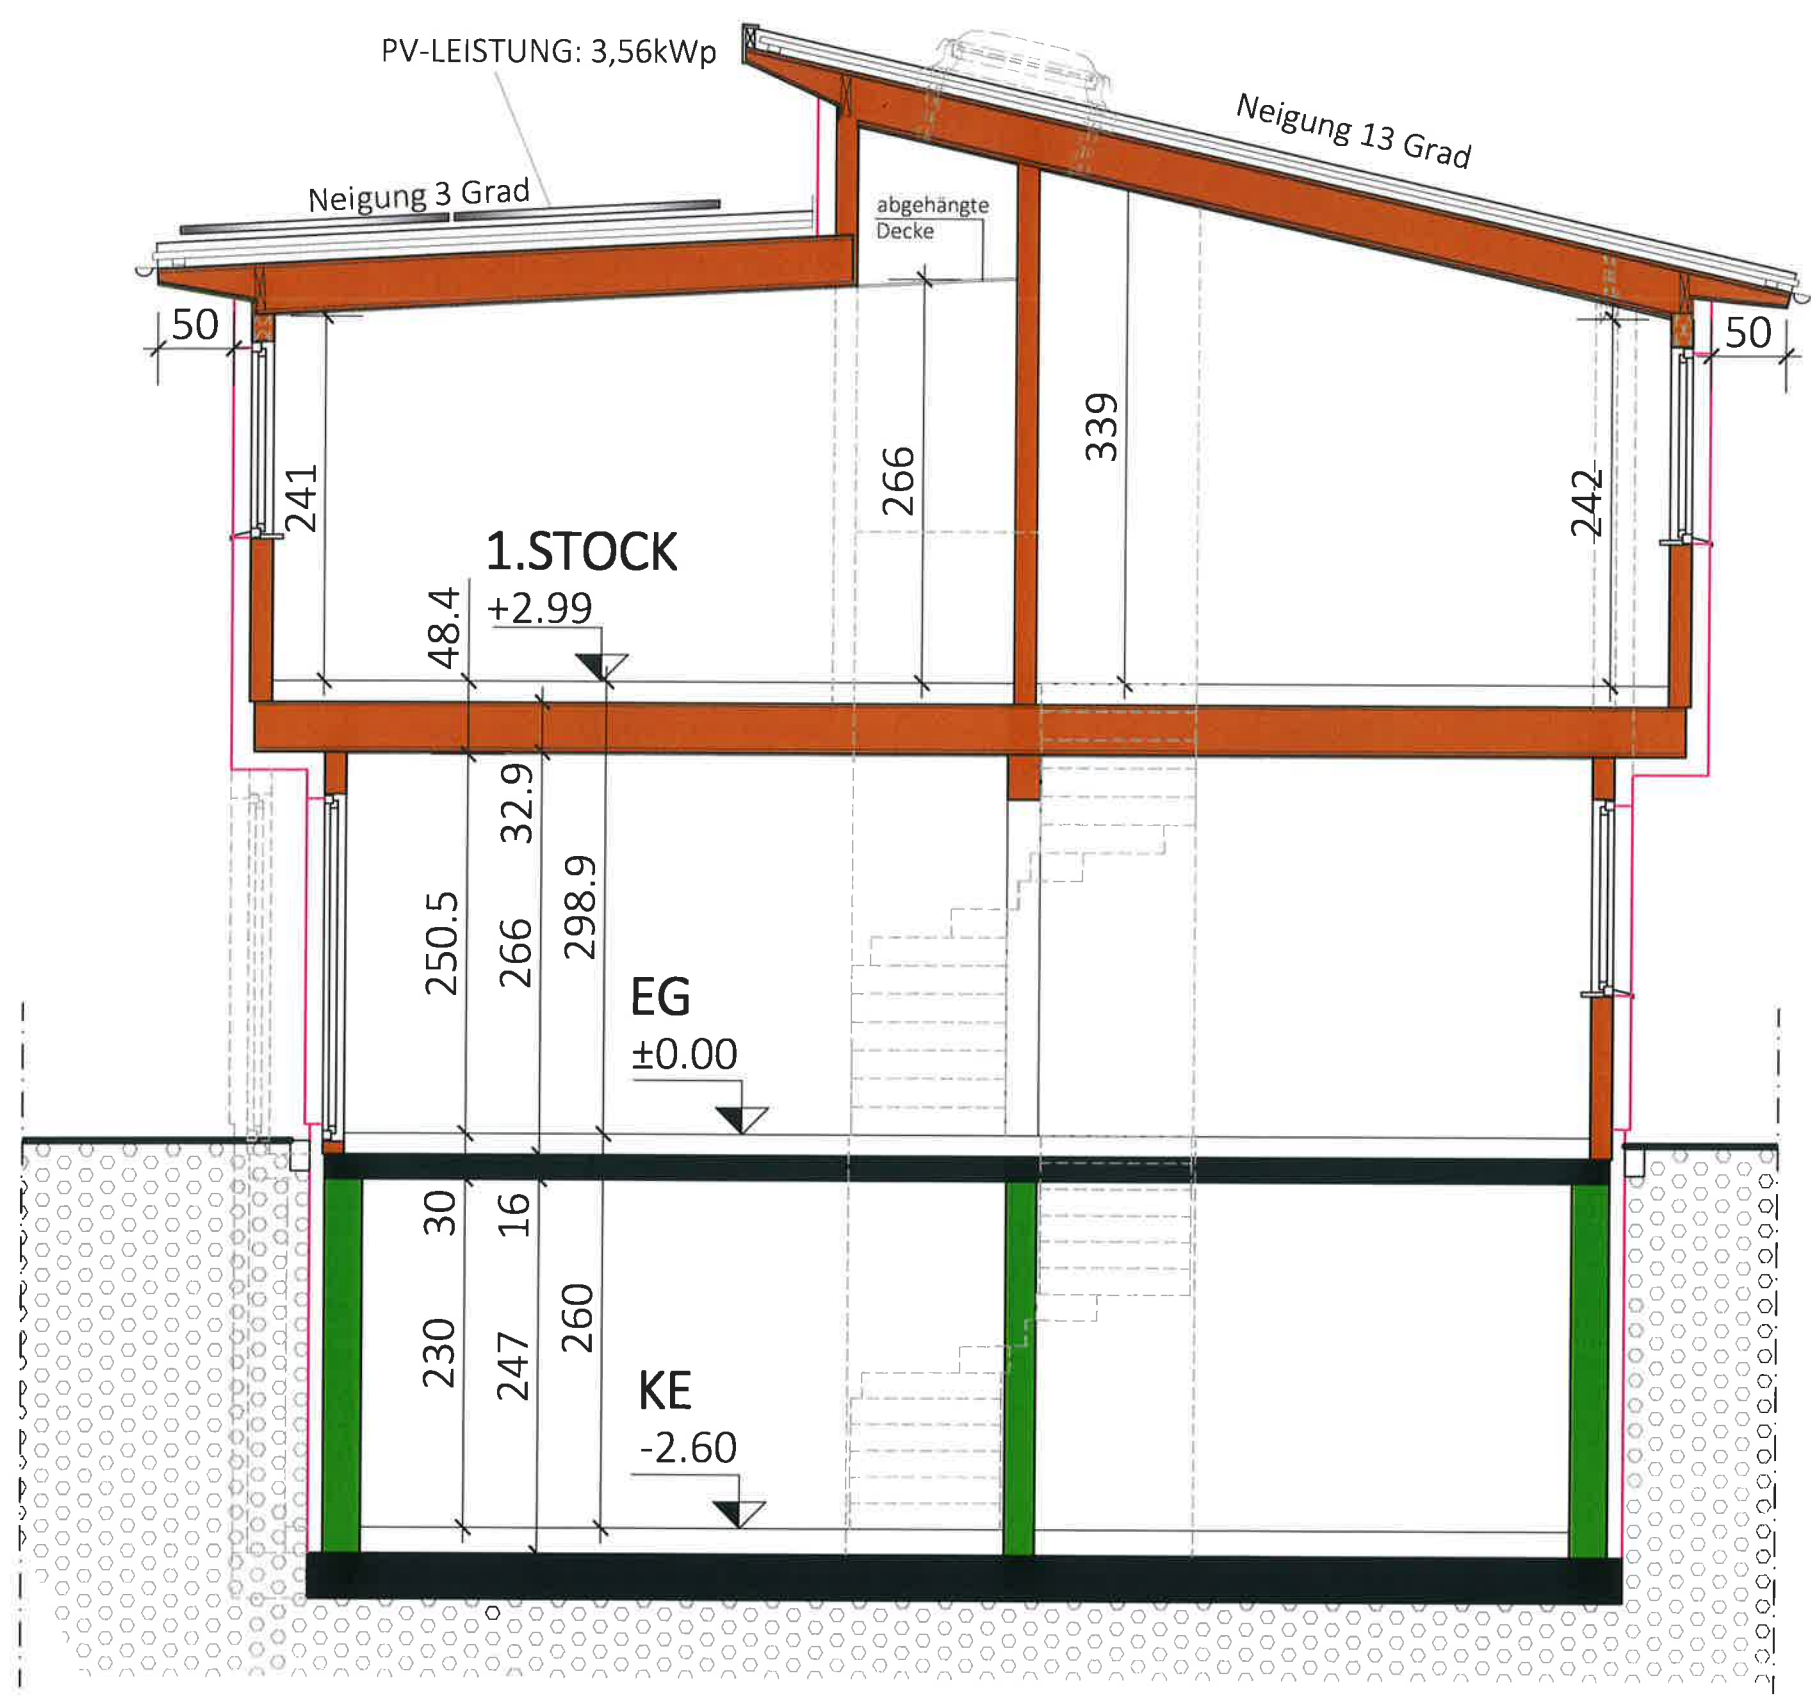

Typ:SONDER	
SCHNITT	
M = 1:50	VORABZUG
Gez: GT	Technische Änderungen vorbehalten
Pfad: P:\ PROJEKTE -ACA\22-033 KLOEPFERSTRASSE 12-14\GEBÄUDEMODULE\SB-PLÄNE\TOP 1	Datum: 21.09.2022
Plantitel: 22-033-04-SB-SCHNITT-TOP1_KLOEPFERSTRASSE 12-14.DWG	Änderung: 05.02.2025
	Freigabe: 05.02.2025 K/K
	S.2.25

G


GLORIT

DAS 1. HAUS AM PLATZ



Glorit Bausysteme GmbH

A-2301 Gross Enzersdorf
Gloritstraße 2

T: +43 2249 / 7090
W: glorit.at

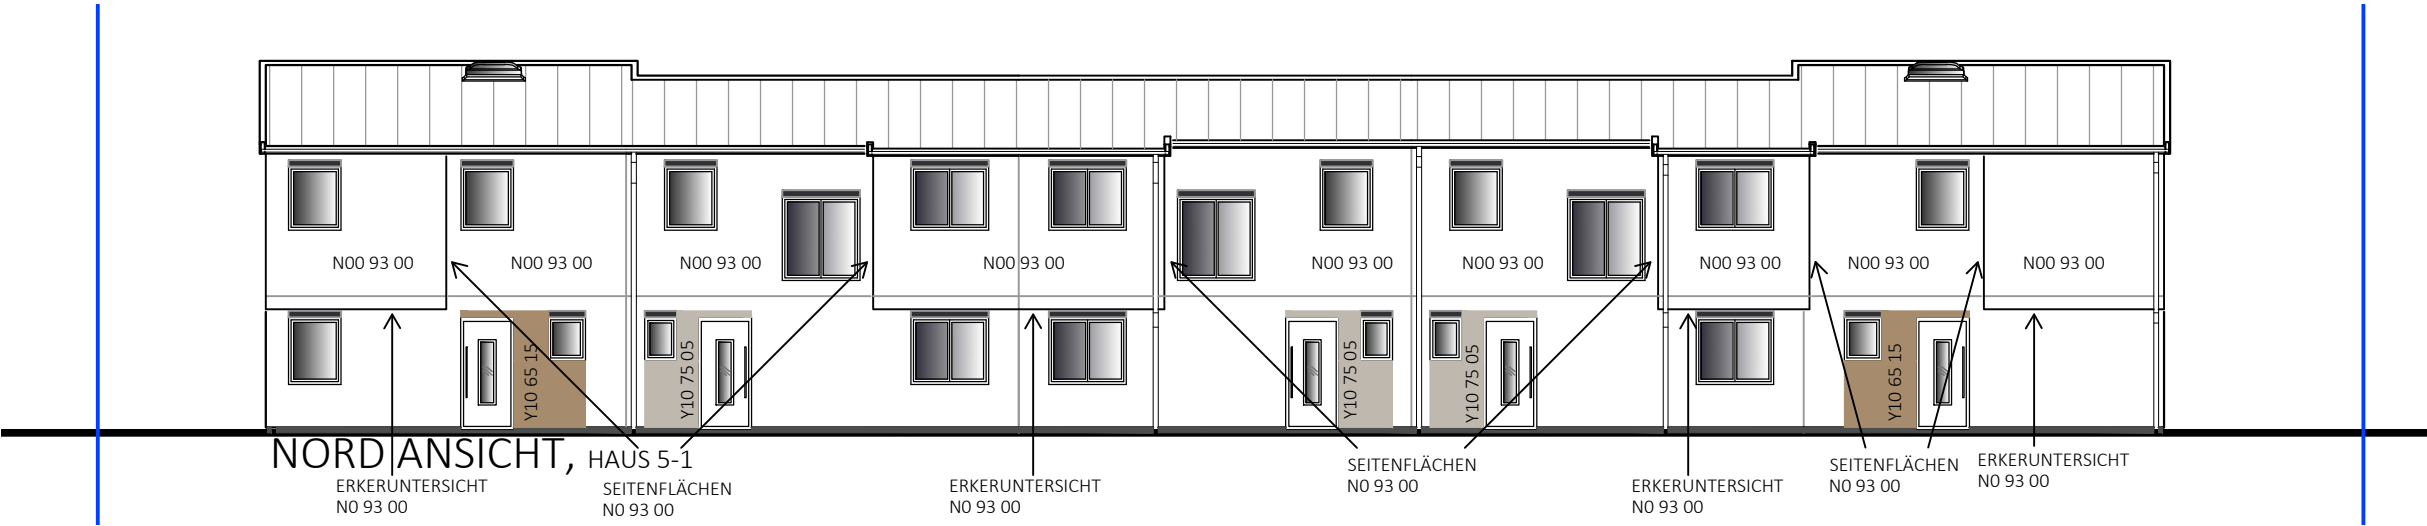

ORTGANGAUSFÜHRUNG

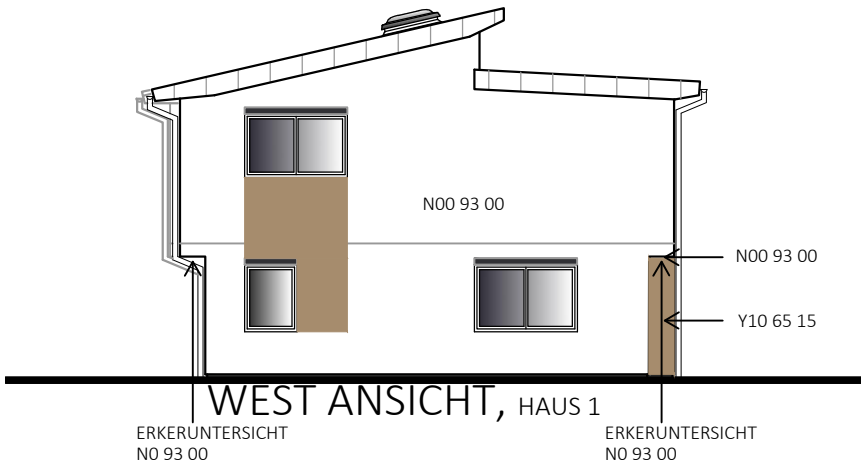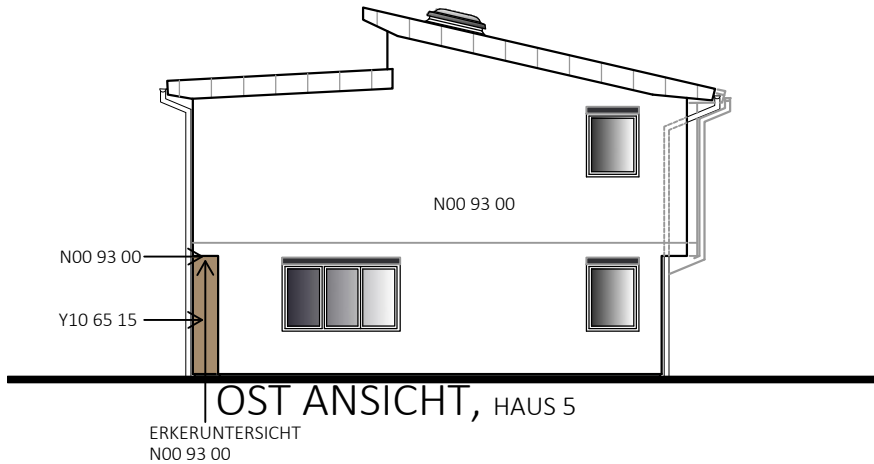

UNTERSICHTSCHALUNG: WEISS
VERBLECHUNG: RAL 9006
VERBLECHUNG TERRASSE: RAL 9016
ROLLÄDEN: KÄSTEN UND FÜHRUNGSSCHIENEN ANTHRAZIT,
BEHANG SILBER

SOCKEL: 15-200 TSR:33

Sto N00 93 00 

Sto Y10 65 15  ACHTUNG: FARBE IMMER BIS ZUR OBERKANTE ROLLADENKASTEN ZIEHEN!

Sto Y10 75 05  ACHTUNG: FARBE IMMER BIS ZUR OBERKANTE ROLLADENKASTEN ZIEHEN!

Typ:SONDER		
ANSICHTEN		
M = 1:150	VORABZUG	
Gez: GT	Technische Änderungen vorbehalten	
Pfad: P:_PROJEKTE -ACA\22-033 KLOEPFERSTRASSE 12-14\GEBÄUDEMODULE\SB-PLÄNE\TOP 1	Datum: 30.09.2022	
Plantitel: 22-033-05-SB-ANSICHTEN-TOP1-5_KLOEPFERSTRASSE 12-14.DWG	Änderung: 14.05.2025/DM-KS	
	Freigabe intern	
	☒ Genehmigt	
	☐ Geprüft	
	☐ Genehmigt	
	Freigabe Kunde:	



Glorit
Bausysteme
GmbH

A-2301 Gross Enzersdorf
Gloritstraße 2

T: +43 2249 / 7090
W: glorit.at