


Parkvillen Kranebitten

Kranebitter Allee 203, 6020 Innsbruck

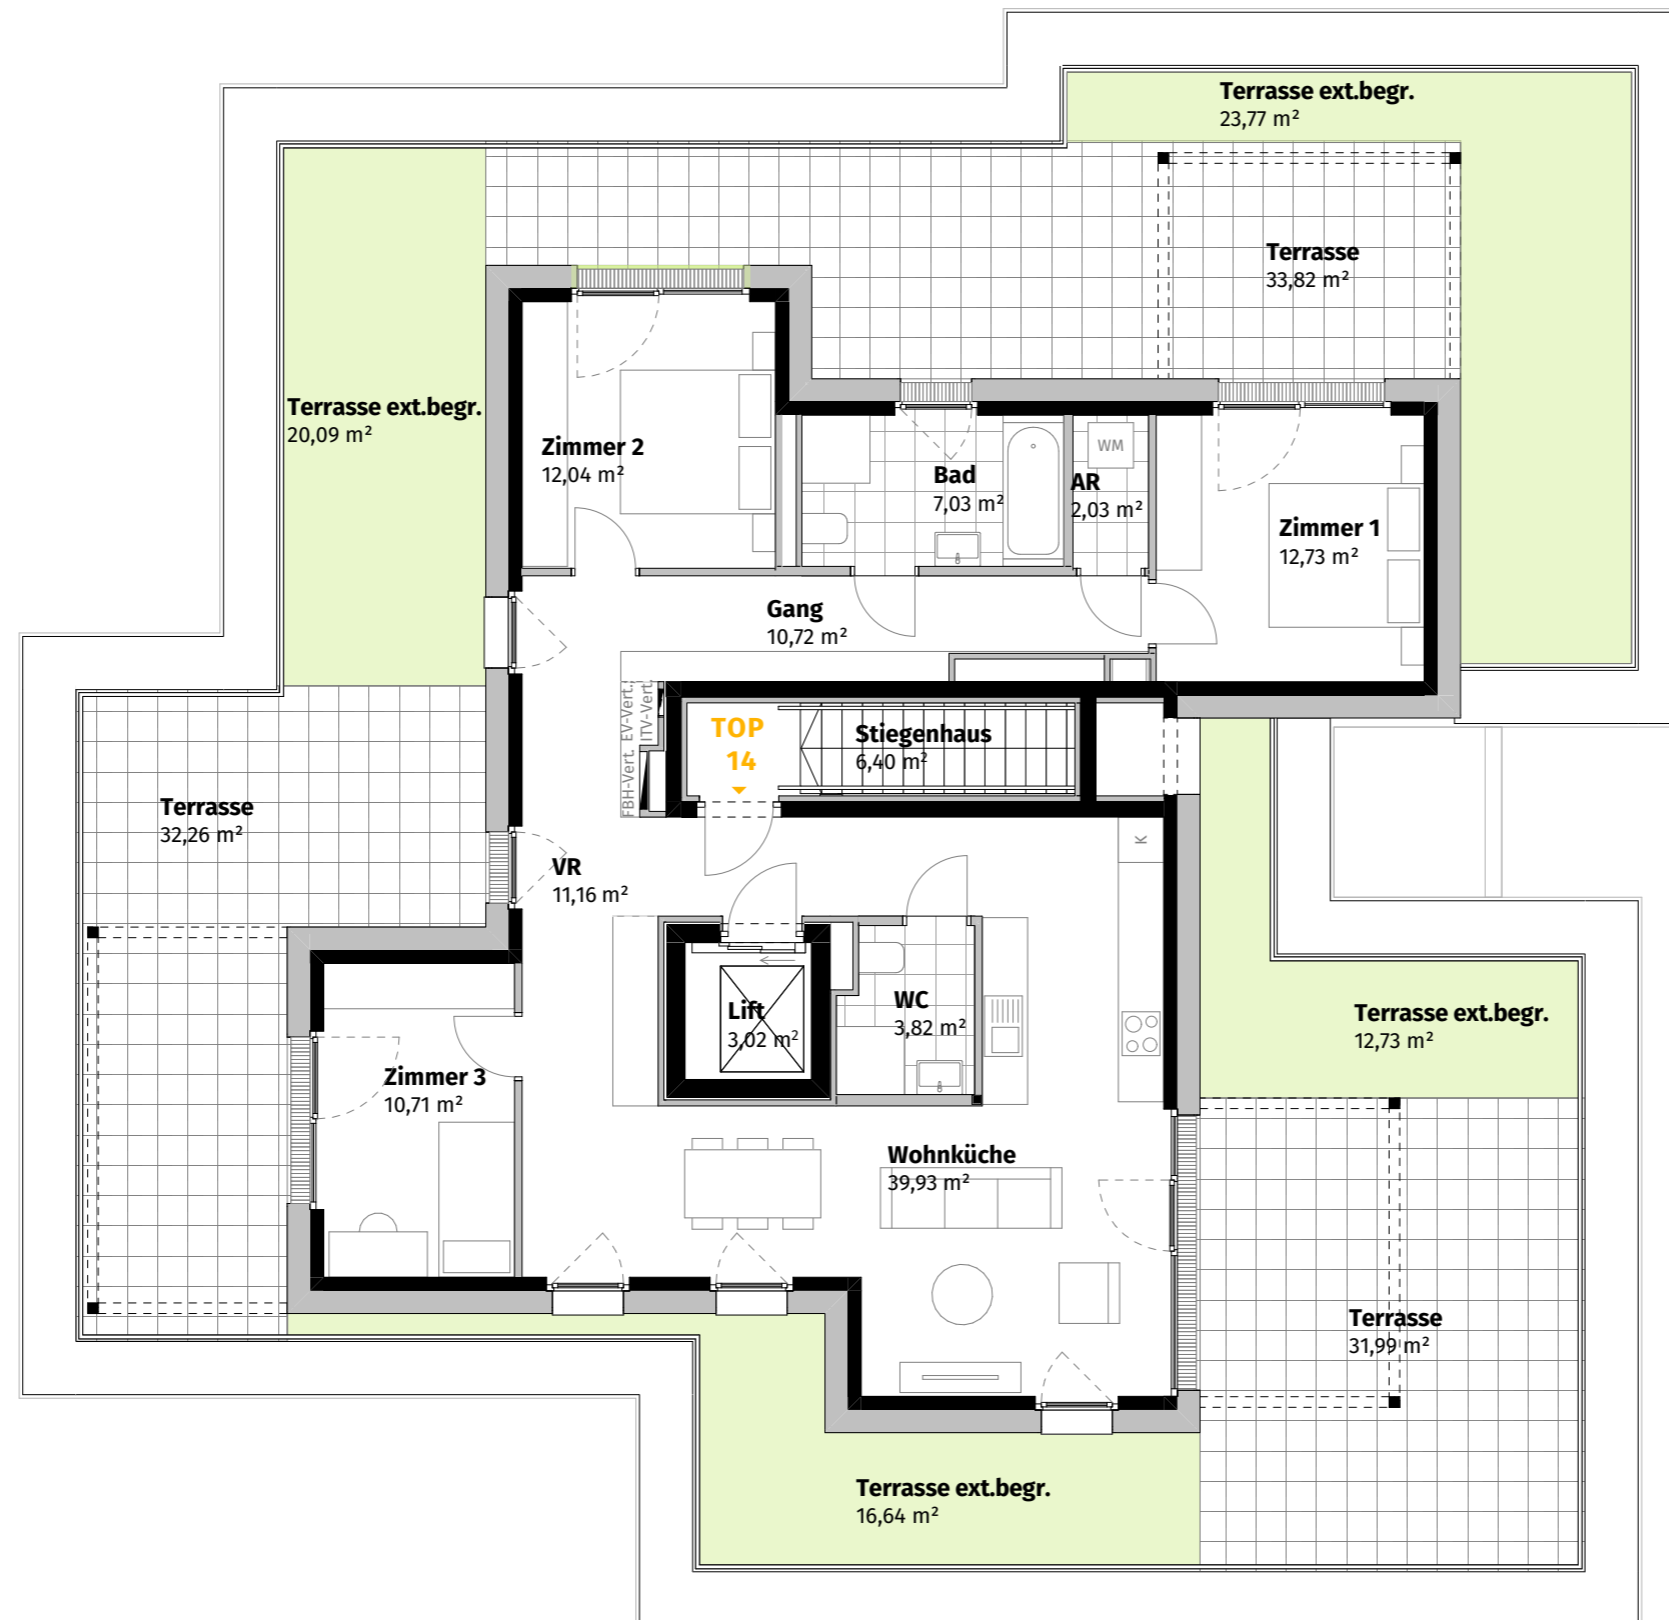

VILLA 3 TOP 14


Dachgeschoss

Wohnküche	39,93	m ²
Zimmer 1	12,73	m ²
Zimmer 2	12,04	m ²
VR	11,16	m ²
Gang	10,72	m ²
Zimmer 3	10,71	m ²
Bad	7,03	m ²
WC	3,82	m ²
AR	2,03	m ²
Total	110,17	m²

Kellerabstellraum a	1,47	m ²
Kellerabstellraum b	2,30	m ²
Terrasse	98,07	m ²
Terrasse ext.begr.	73,23	m ²

AllesWirdGut

Planverfasser AllesWirdGut Architektur ZT GmbH Wien München

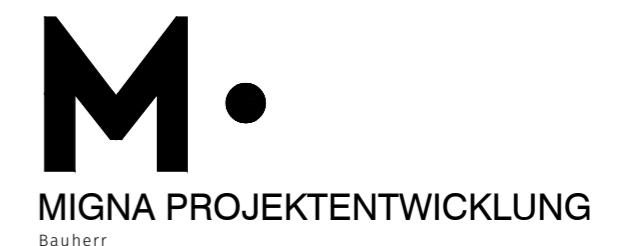

Legende:
 AR: Abstellraum
 EV-Vert: Elektroverteiler
 EXT.BEGR.: extensiv begrünt
 FBH-Vert: Fußbodenheizungsverteiler
 ITV-Vert: Internet-TV-Verteiler
 K: Kühlschrank
 RH: Raumhöhe
 VR: Vorraum
 WM: Waschmaschine

*Darstellung möglicher Positionen der Pergola. Grundausrüstung ist eine Pergola pro Wohnung.



1:100 (A3)

