


**Nutzfläche**

Garderobe	15,0
WC	1,7
S.R.	5,7
Zimmer	17,5
Bad	8,9
Loggia	9,3

1m 2m 3m 4m 5m

**GRUNDRISS 2.OG**  
M1:100

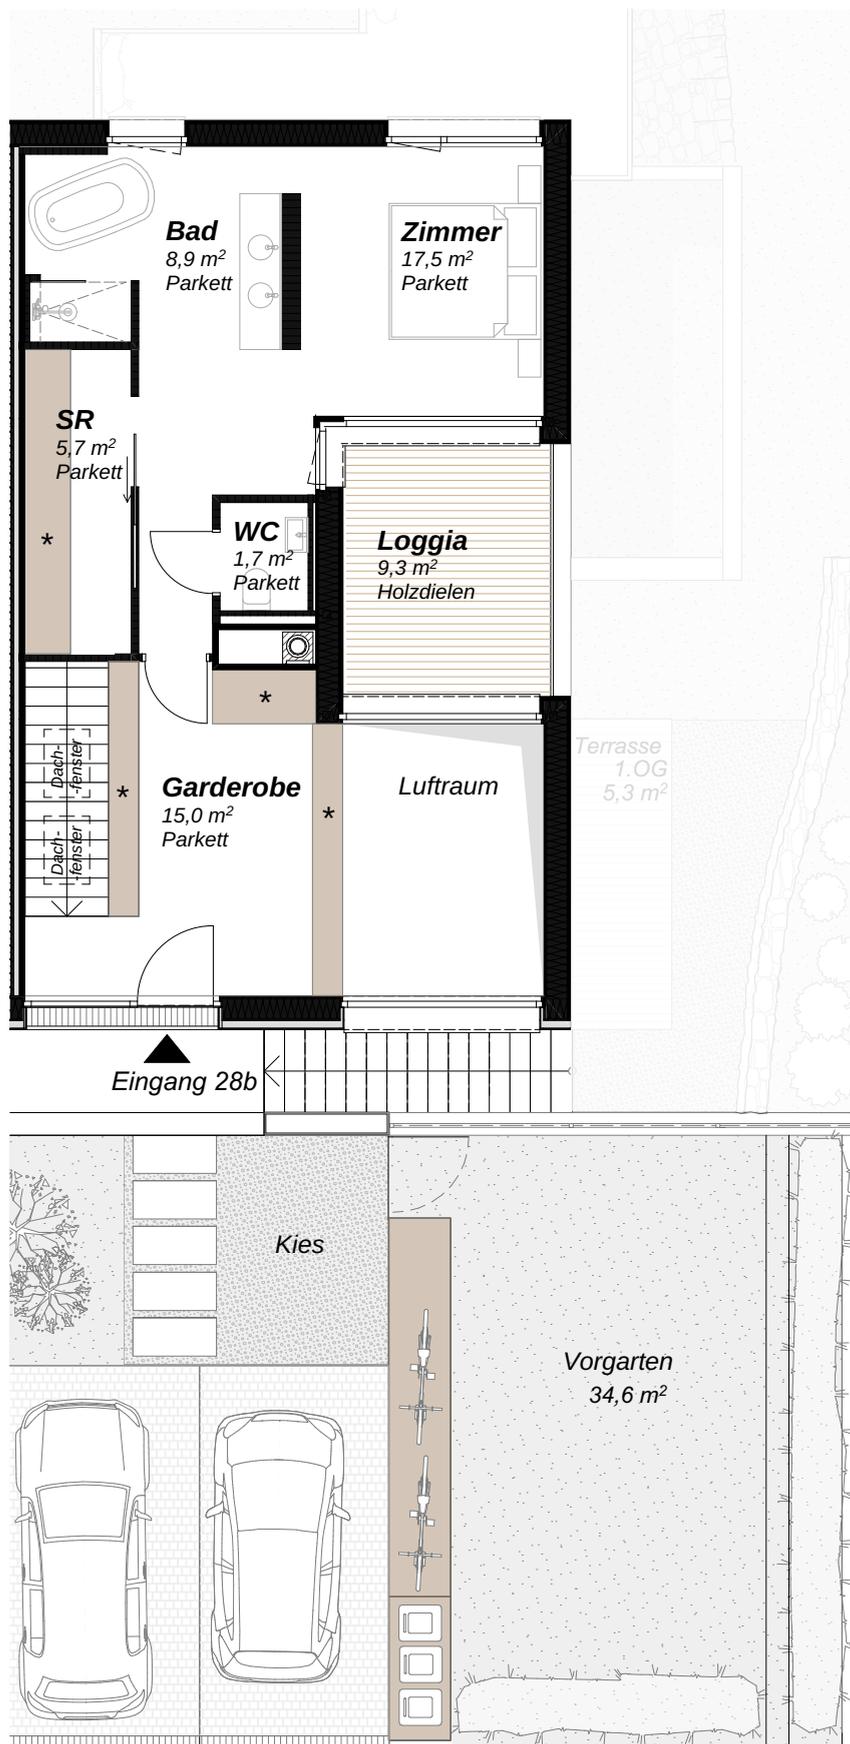

\*Die Möblierung mit Sternzeichen sowie die Sanitärmöbel sind bereits vorhanden.  
Die grau gezeichnete Möblierung dient lediglich als Einrichtungsvorschlag.