



SONSTIGE EINRICHTUNGSGEGENSTÄNDE DIENEN NUR DER VERANSCHAULICHUNG UND WERDEN NICHT DELIEFERT.
 UNVERBINDLICHE PLANKOPIE, ÄNDERUNGEN WÄHREND DER BAUAUSFÜHRUNG VORBEHALTEN!
 KOTEN SIND NICHT FÜR DIE BESTELLUNG VON EINBAUMÖBEL VERWENDBAR - NATURMASSE ERFORDERLICH!
 ET-ANGABEN LT. AUSSCHREIBUNGSPLAN LECHNER + PARTNER (STAND 3.10.2023), SOWIE KORREKTUREN AN-ELEKTRO
 DIE ANGEBENENEN NUTZFLÄCHEN BASIEREN AUF DEN PLANMASSEN DER KONSSENSPLÄNE; BESTANDSBEDINGT KANN DAS NATURMASS ABWEICHEN

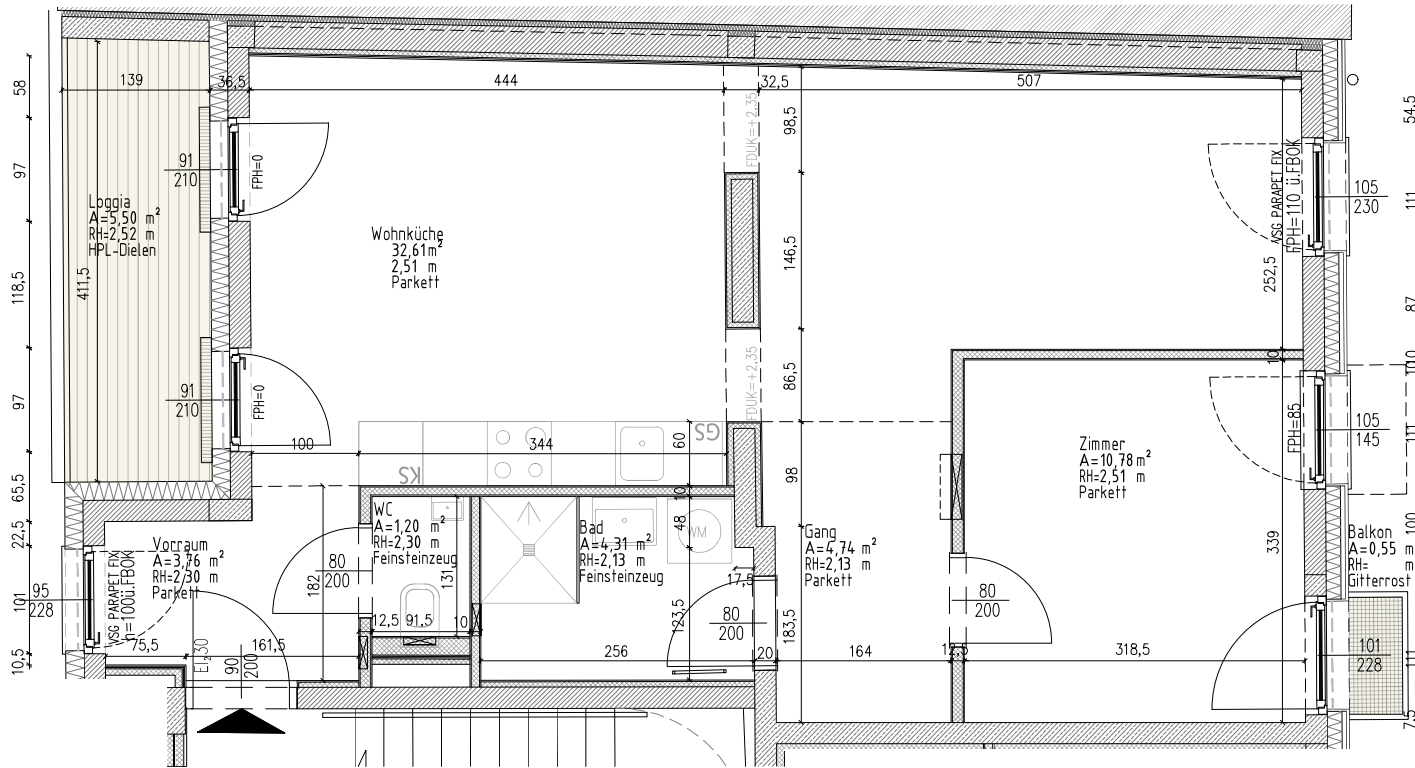

VIVENOTGASSE 26
 KRICHBAUMGASSE 38

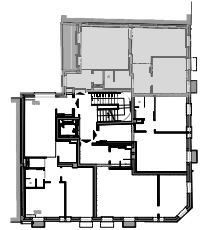


3.OBERGESCHOSS
 TOP 8

NIVEAU

+10,935

WOHNNUTZFLÄCHE	57,40 m ²
BALKON	0,55 m ²
LOGGIA	5,50 m ²

M 1:50

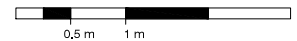

STAND: JÄNNER 2025