

FLÄCHENANGABEN  
JE DOPPELHAUSHÄLFTE  
BGF EG: 76,74 m<sup>2</sup>  
NGF EG: 64,58 m<sup>2</sup>

FASSADENGESTALTUNG  
OPTIONAL

WP-Ausseneinheit:  
Position ist projektbezogen  
zu planen (Schallschutz Anrainer,  
Leitungslänge zu Technikraum usw.)

Unterschrift: \_\_\_\_\_

GEZ: ###	Speicher-Datum: 02.03.2023	Maßstab: 1:100
----------	----------------------------	----------------

Angebotsplan nicht unbedingt detailgetreu! / Geistiges Eigentum der Fa. HARTL HAUS


## ERDGESCHOSS

Familie #####

57 Trend 129 W 22° F DHH längsseitig 10-2022

Kalk.nr.: ###



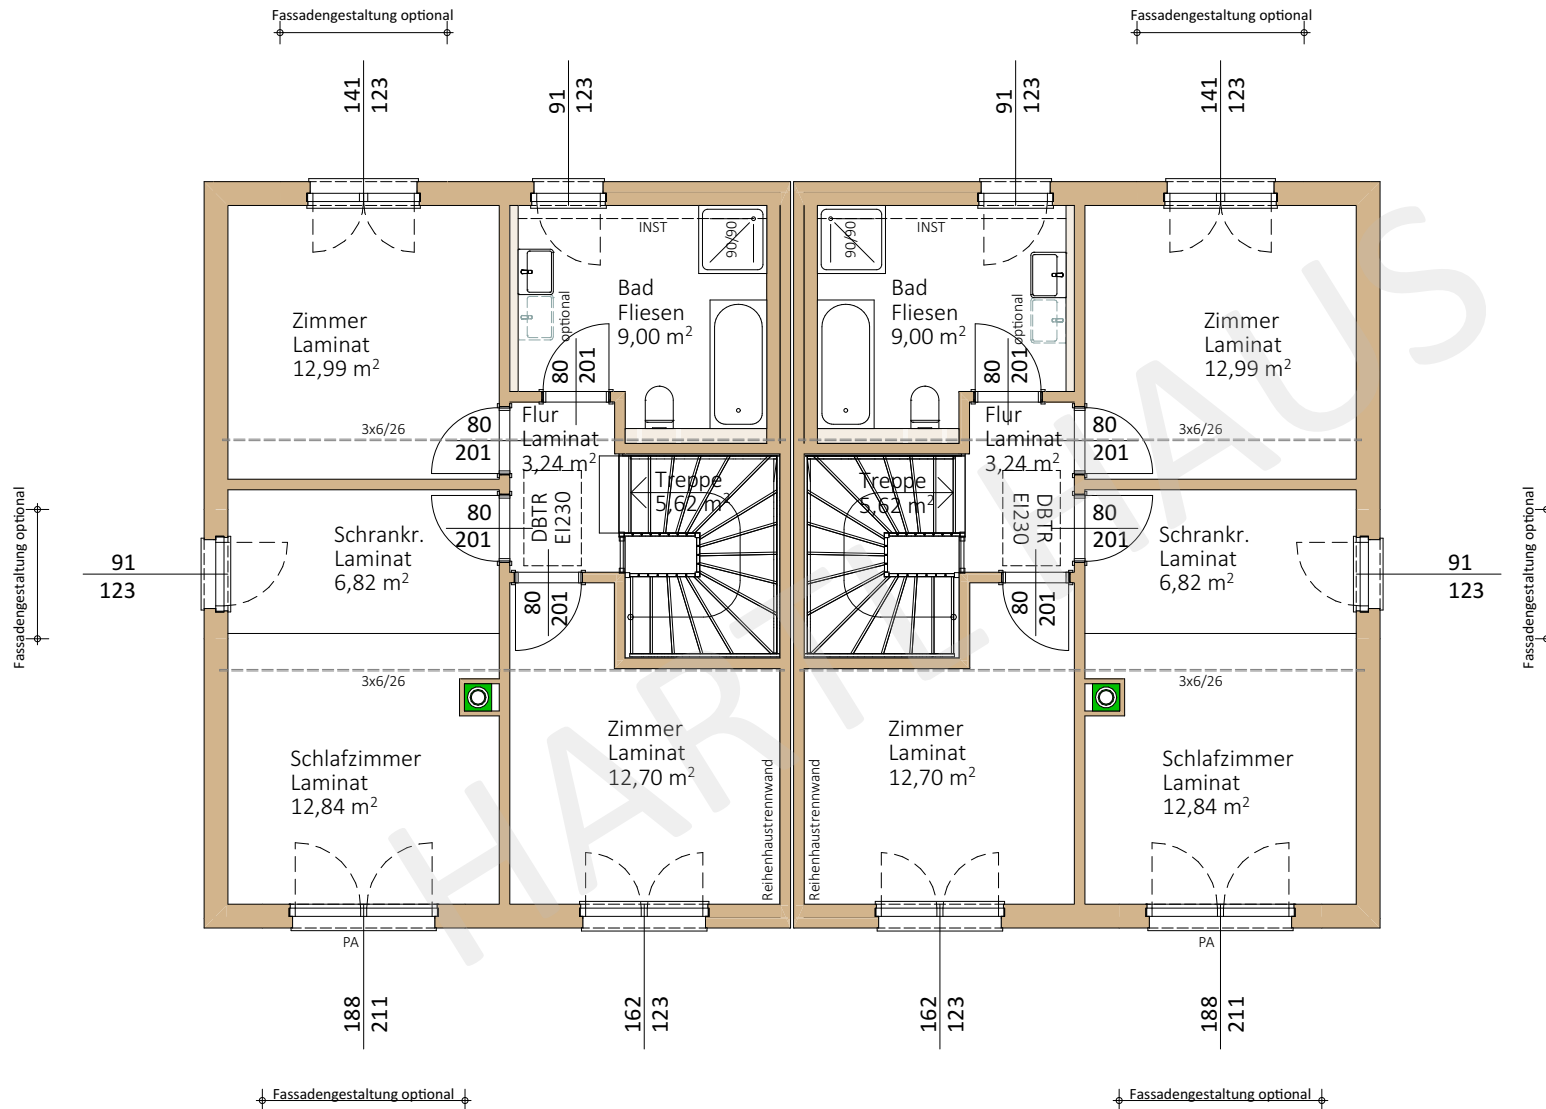

FLÄCHENANGABEN  
JE DOPPELHAUSHÄLFTE  
  
NGF OG: 63,21 m<sup>2</sup>

Unterschrift: \_\_\_\_\_

GEZ: ###	Speicher-Datum: 02.03.2023	Maßstab: 1:100
----------	----------------------------	----------------

Angebotsplan nicht unbedingt detailgetreu! / Geistiges Eigentum der Fa. HARTL HAUS


## OBERGESCHOSS

Familie #####

57 Trend 129 W 22° F DHH längsseitig 10-2022

Kalk.nr.: ###



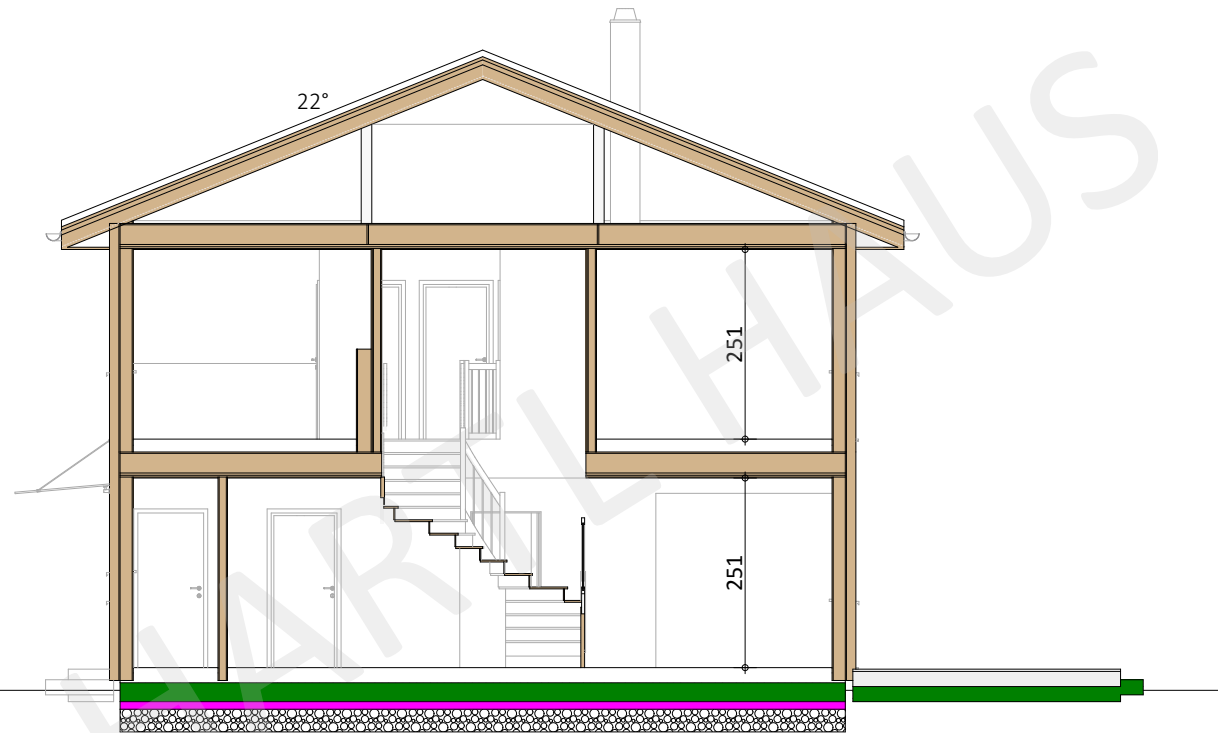

Unterschrift: \_\_\_\_\_

GEZ: ###	Speicher-Datum: 02.03.2023	Maßstab: 1:100
----------	----------------------------	----------------

Angebotsplan nicht unbedingt detailgetreu! / Geistiges Eigentum der Fa. HARTL HAUS


## SCHNITT A-A

Familie #####

57 Trend 129 W 22° F DHH längsseitig 10-2022

Kalk.nr.: ###



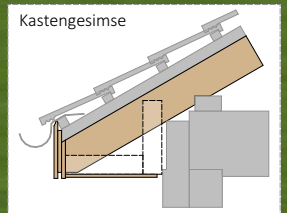

Freie Geländedarstellung - Symbolbild

Unterschrift: \_\_\_\_\_


GEZ: ###	Speicher-Datum: 02.03.2023	Maßstab: 1:100
----------	----------------------------	----------------

Angebotsplan nicht unbedingt detailgetreu! / Geistiges Eigentum der Fa. HARTL HAUS

## ANSICHT Familie #####

57 Trend 129 W 22° F DHH längsseitig 10-2022  
Kalk.nr.: ###



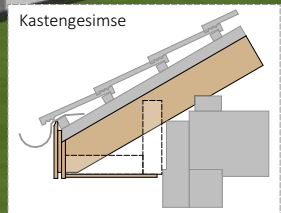

Freie Geländedarstellung - Symbolbild

Unterschrift: \_\_\_\_\_


GEZ:	###	Speicher-Datum:	02.03.2023	Maßstab:	1:100
------	-----	-----------------	------------	----------	-------

Angebotsplan nicht unbedingt detailgetreu! / Geistiges Eigentum der Fa. HARTL HAUS

### ANSICHT Familie #####

57 Trend 129 W 22° F DHH längsseitig 10-2022  
Kalk.nr.: ###



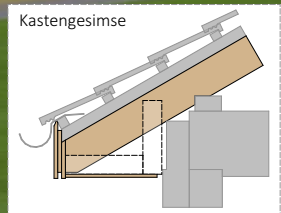

Freie Geländedarstellung - Symbolbild

Unterschrift:


GEZ:	###	Speicher-Datum:	02.03.2023	Maßstab:	1:100
------	-----	-----------------	------------	----------	-------

Angebotsplan nicht unbedingt detailgetreu! / Geistiges Eigentum der Fa. HARTL HAUS

## ANSICHT Familie #####

57 Trend 129 W 22° F DHH längsseitig 10-2022  
Kalk.nr.: ###



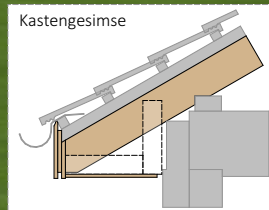

Freie Geländedarstellung - Symbolbild

Unterschrift: \_\_\_\_\_

GEZ: ###	Speicher-Datum: 02.03.2023	Maßstab: 1:100
----------	----------------------------	----------------

Angebotsplan nicht unbedingt detailgetreu! / Geistiges Eigentum der Fa. HARTL HAUS

### ANSICHT Familie #####

57 Trend 129 W 22° F DHH längsseitig 10-2022  
Kalk.nr.: ###

