


-  Notleuchte
-  Zusatzleuchte
-  Elektroverteiler
-  Betriebsanlagengrenze
-  Verkehrsweg (1,2m breit)
-  Raumfläche RH>2,00m

# BOGEN 332

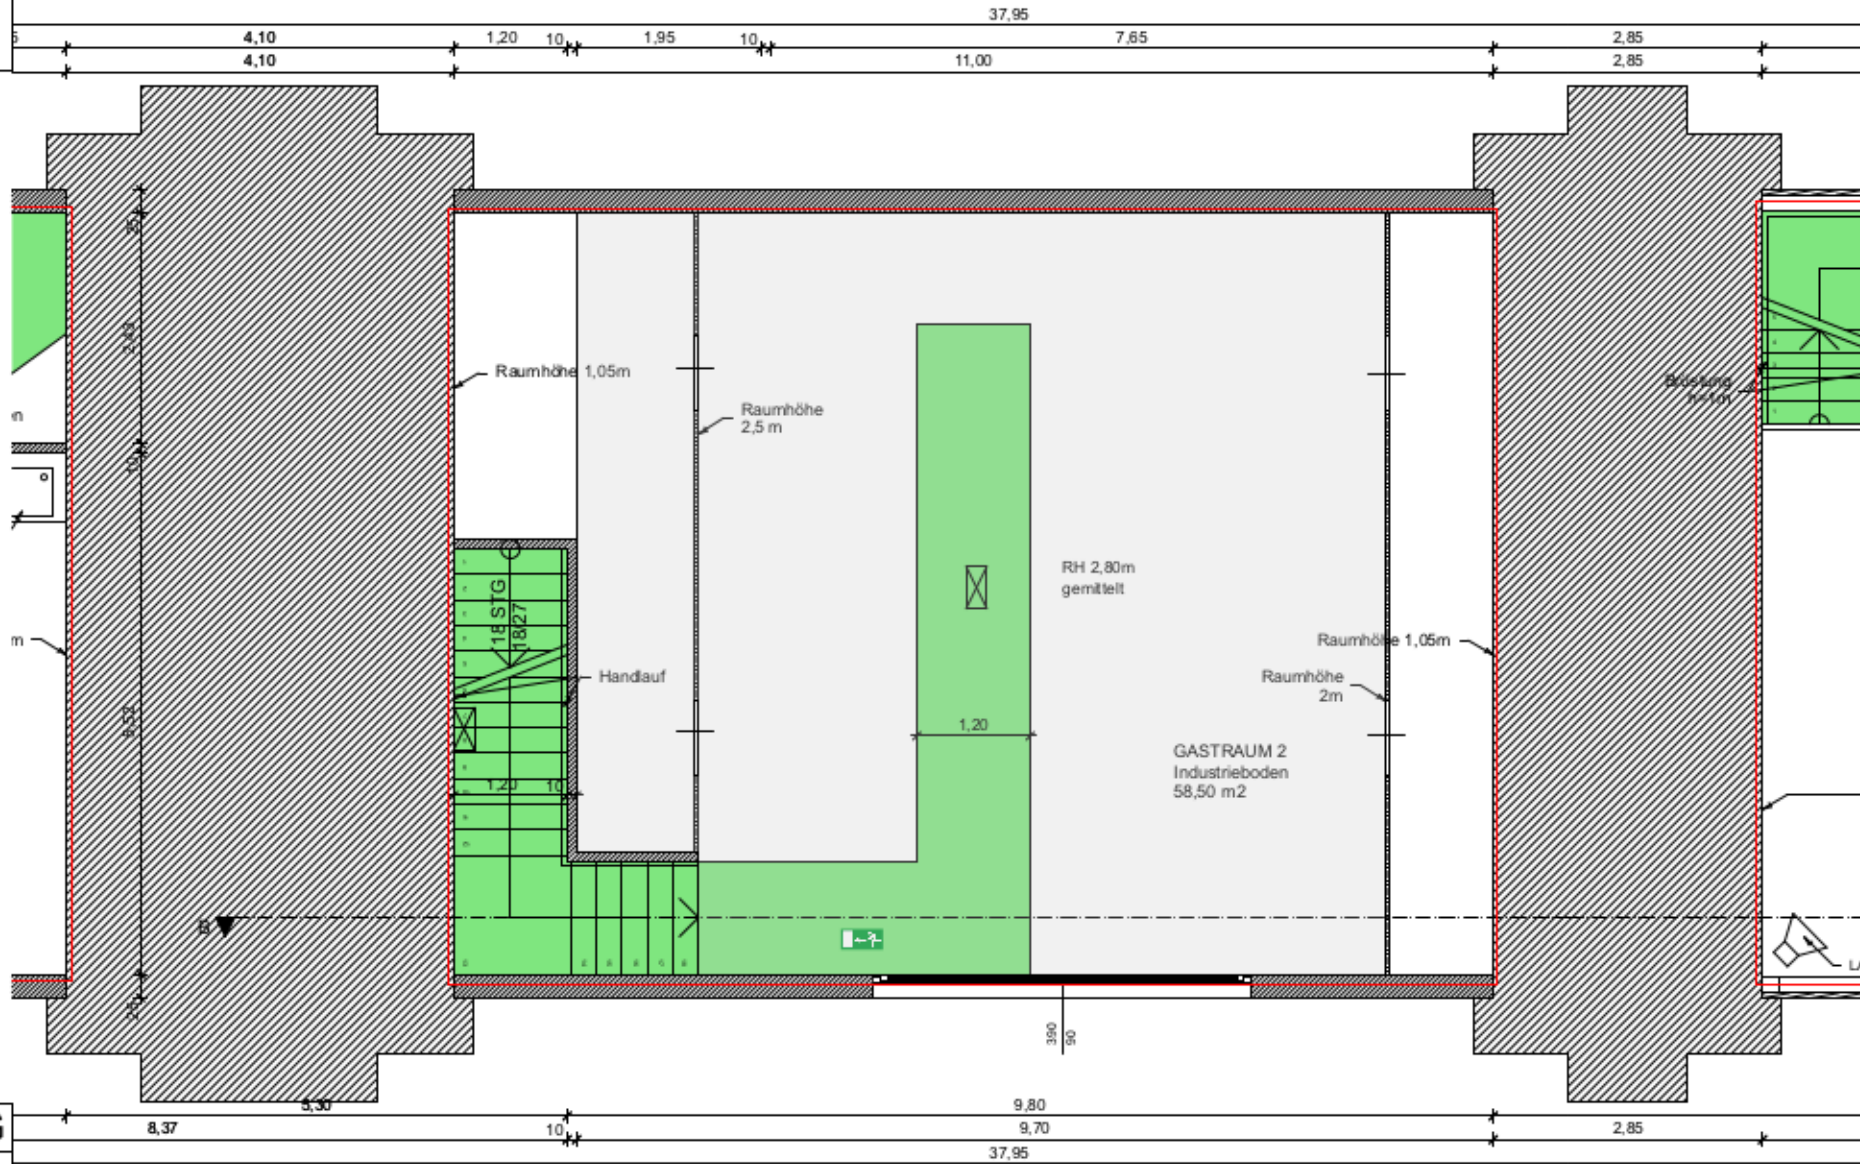

## EINREICHUNG

U-Bahnbögen 331-333 /  
Spittelauerfände 12

dasWerk  
Spittelauerfände 12  
1190 Wien  
Tel: +43 676 95 85 389  
Email: stizz@daswerk.org

1. OG

M

## GALERIEGESCHOSS