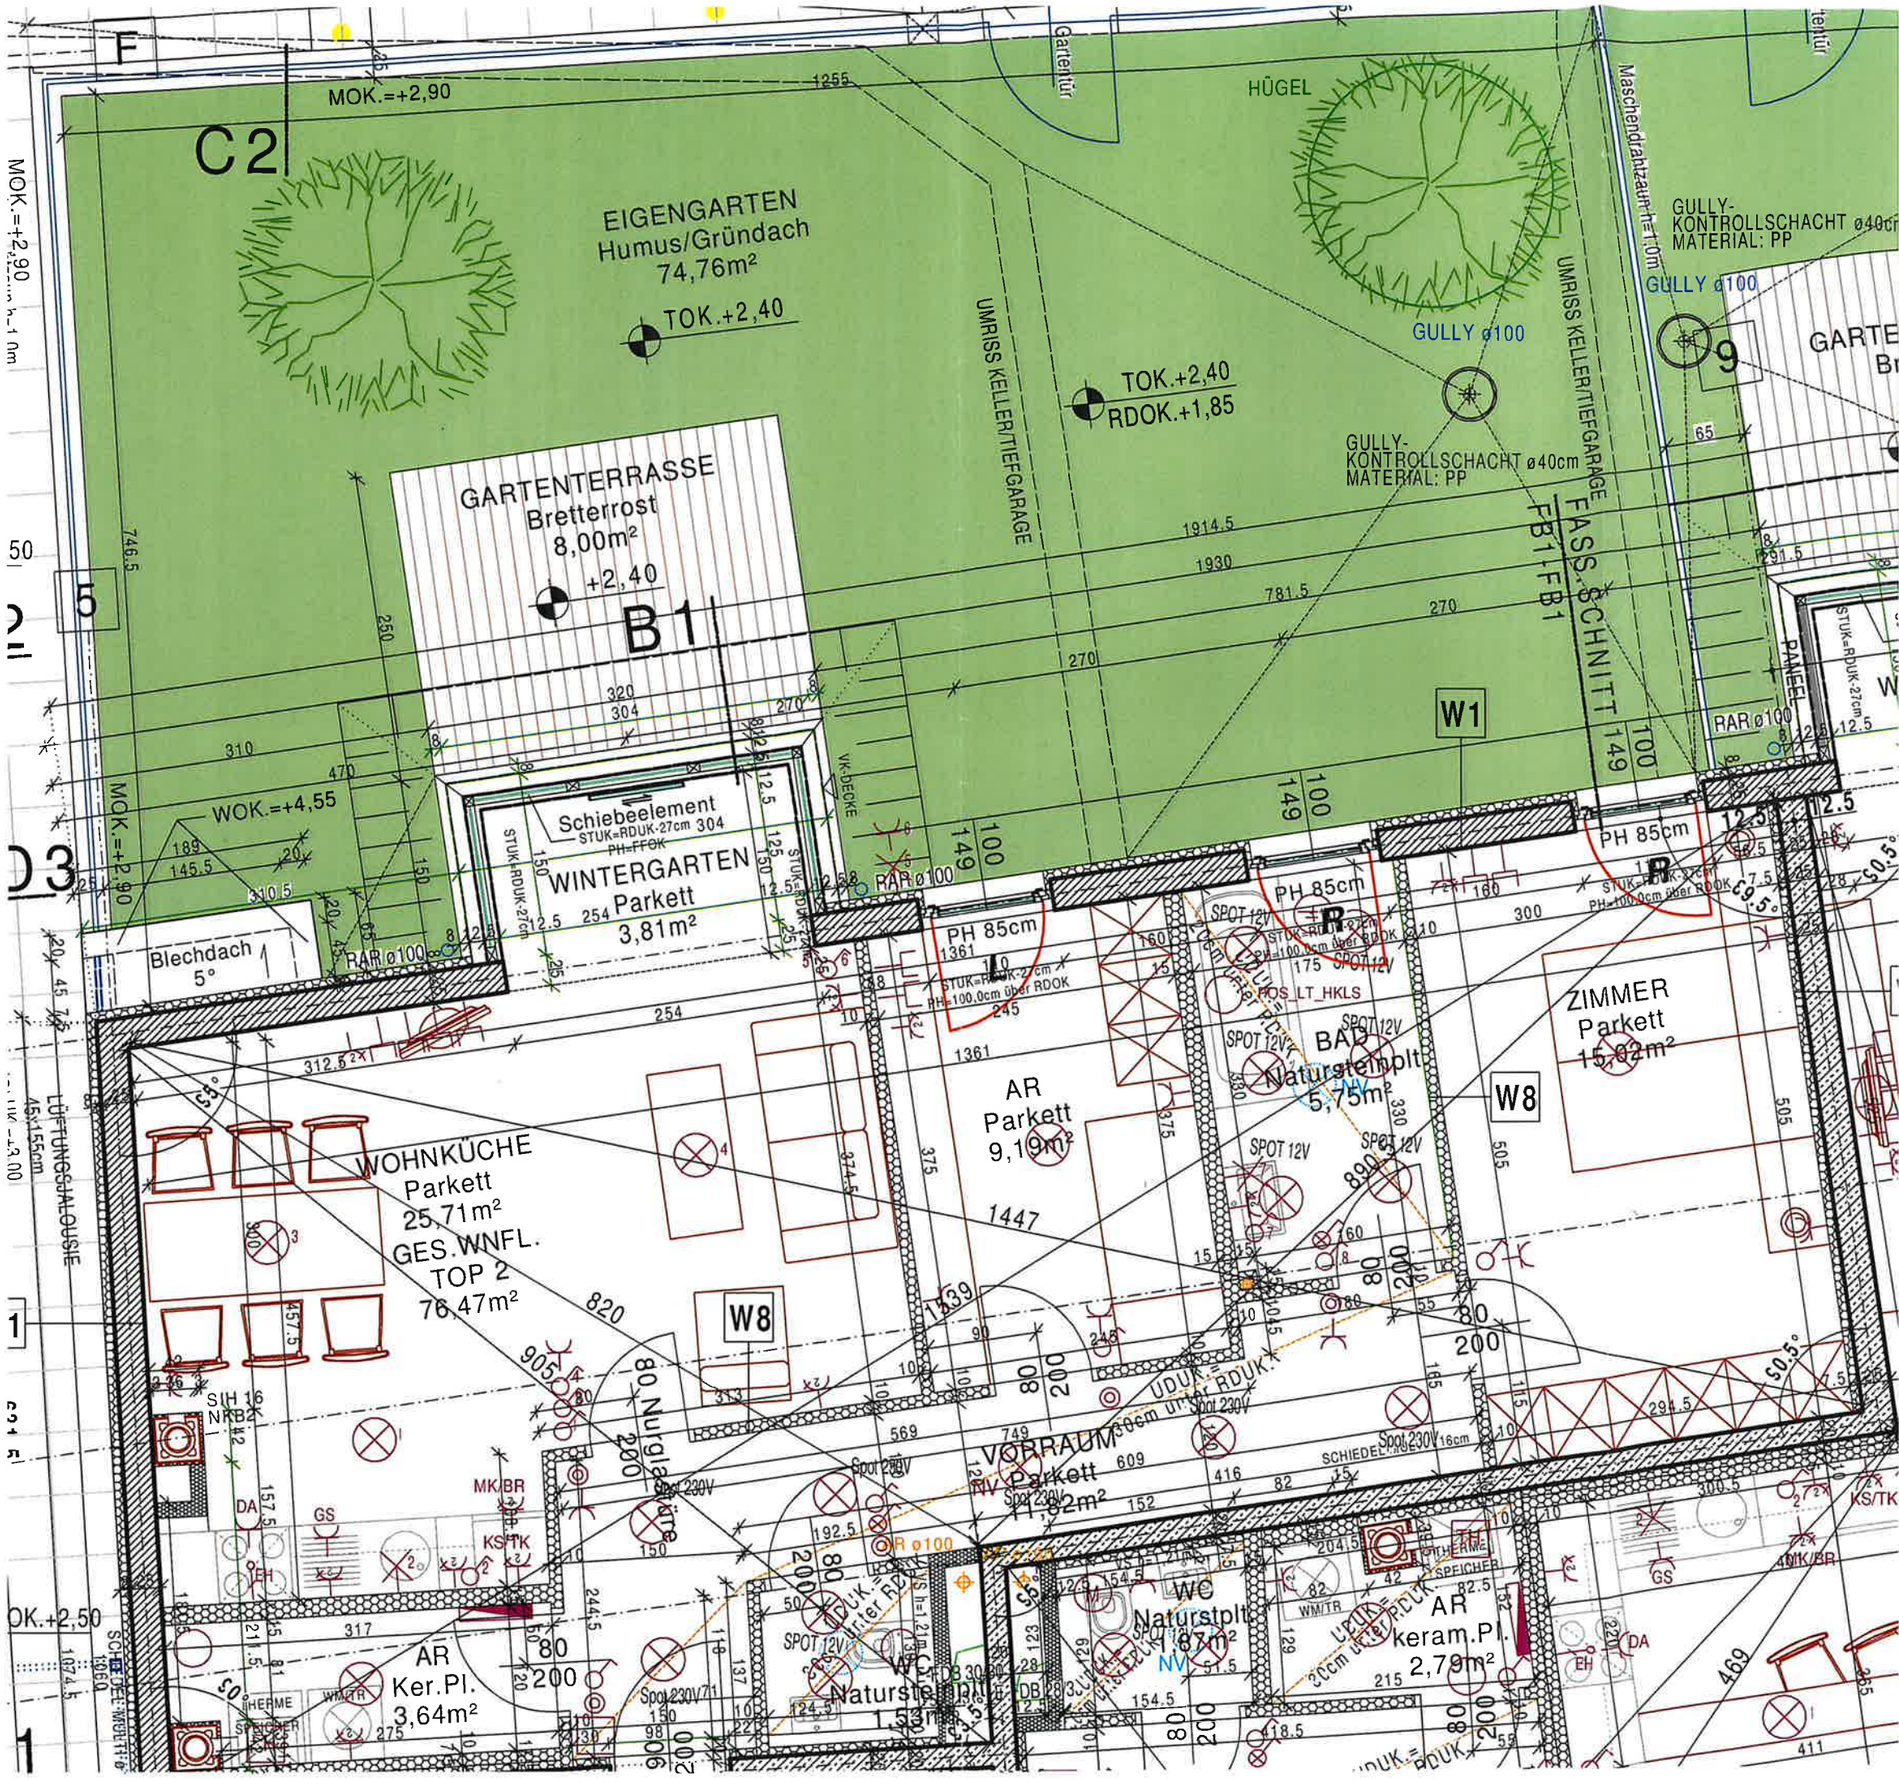
C2
F
MOK.=+2,90
EIGENGARTEN
Humus/Gründach
74,76m²
TOK.+2,40
HÜGEL
Gartentür
UMRISS KELLER/TIEFGARAGE
TOK.+2,40
RDOK.+1,85
GULLY ø100
GULLY-
KONTROLLSCHACHT ø40cm
MATERIAL: PP
Maschendrahtzaun h=1,0m
GARTENTERRASSE
Bretterrost
8,00m²
+2,40
B1
FASSADENSCHNITT
FB1-FB1
W1
WOK.=+4,55
Schiebeelement
STUK=RDUK-27cm 304
PH=FFOK
WINTERGARTEN
Parkett
3,81m²
Blechdach
5°
RAR ø100
PH 85cm
AR
Parkett
9,19m²
BAD
Naturstemplt
5,75m²
ZIMMER
Parkett
15,02m²
W8
WOHNKÜCHE
Parkett
25,71m²
GES.WNFL.
TOP 2
76,47m²
80 Nurglasfläche
VORRAUM
Parkett
11,82m²
WC
Naturstplt
1,87m²
AR
keram.Pl.
2,79m²
AR
Ker.Pl.
3,64m²
WC
Naturstemplt
1,53m²
LÜFTUNGSJALOUSIE
OK.+2,50