


Re Rollläden elektrisch: Kästen und Führungsschienen Anthrazit, Behang Silber

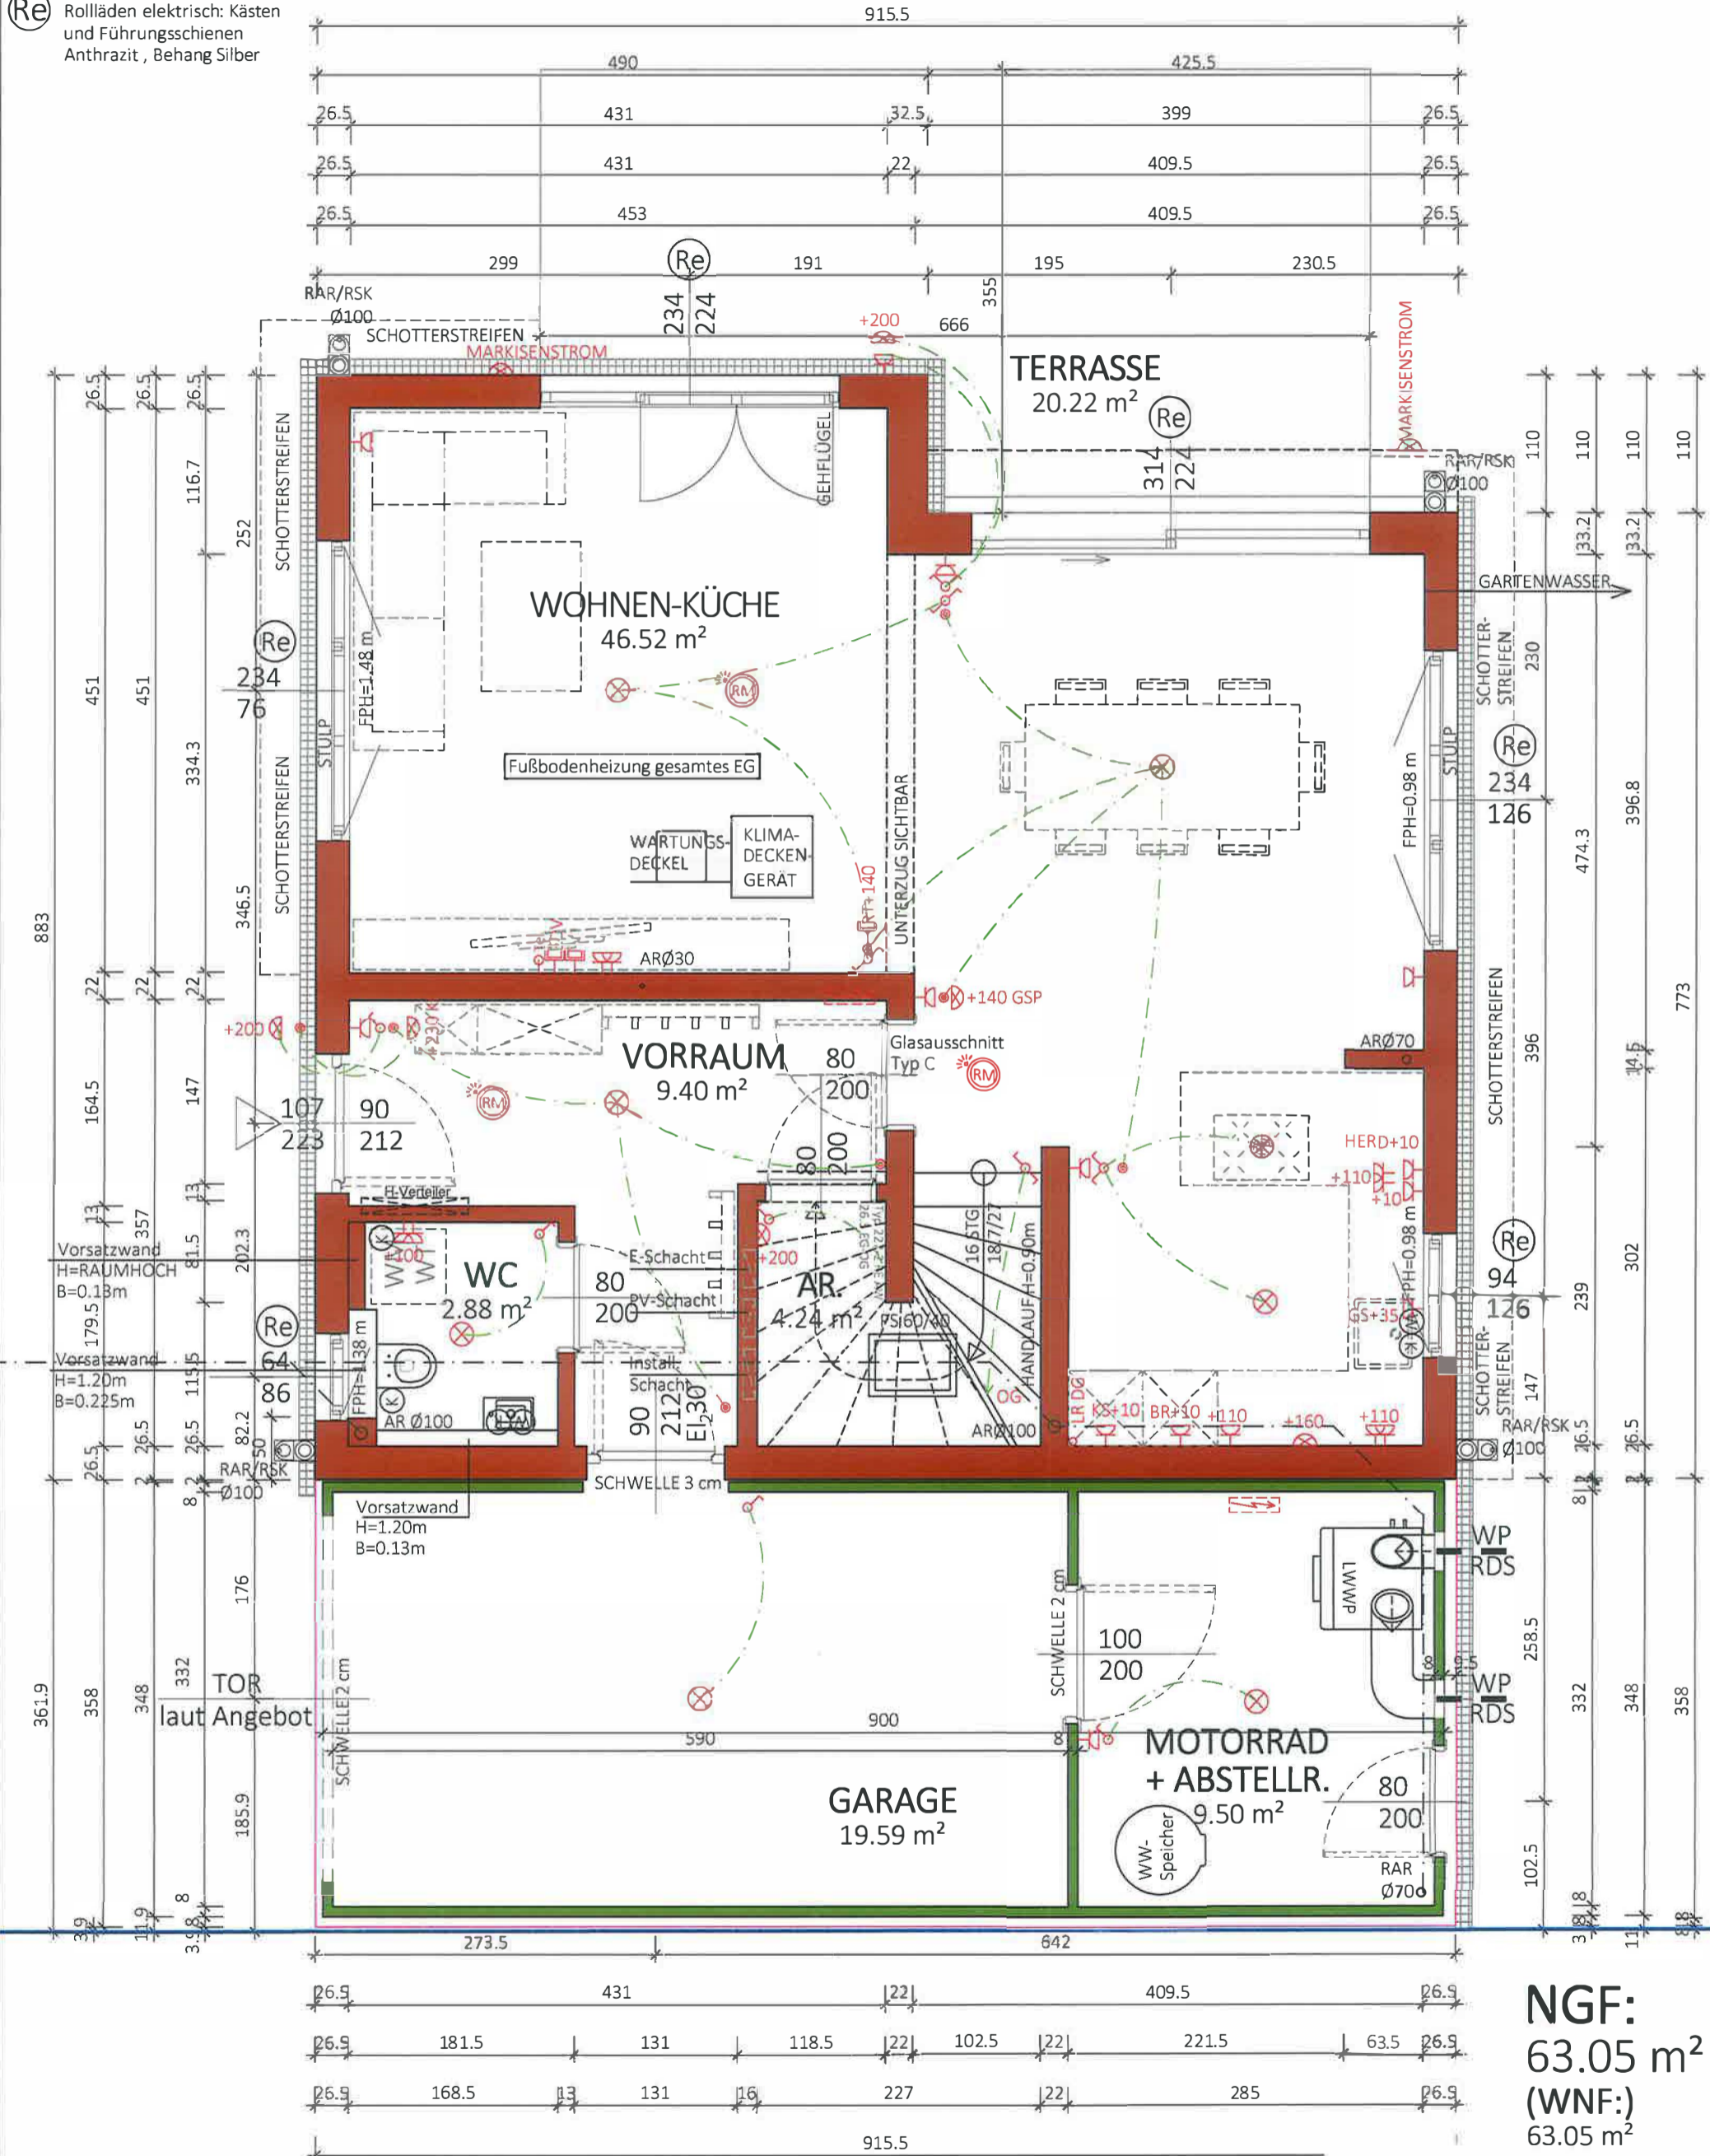

Typ: SONDER
ERDGESCHOSS

VORABZUG

Technische Änderungen vorbehalten

M = 1:50

Datum: 27.06.2022

Gez: SF

Änderung: 17.01.2023 WK-WC, Gehflügel, Garage, Hausverschoben/SF; 24.01.23 E-Verteiler

Freigabe: 27.03.2023 STECKDOSE WOHNZIMMER/KS; 30.03.23 DA Küche, Insekt/SF

Handwritten signature and date: 30.03.23 J.P.