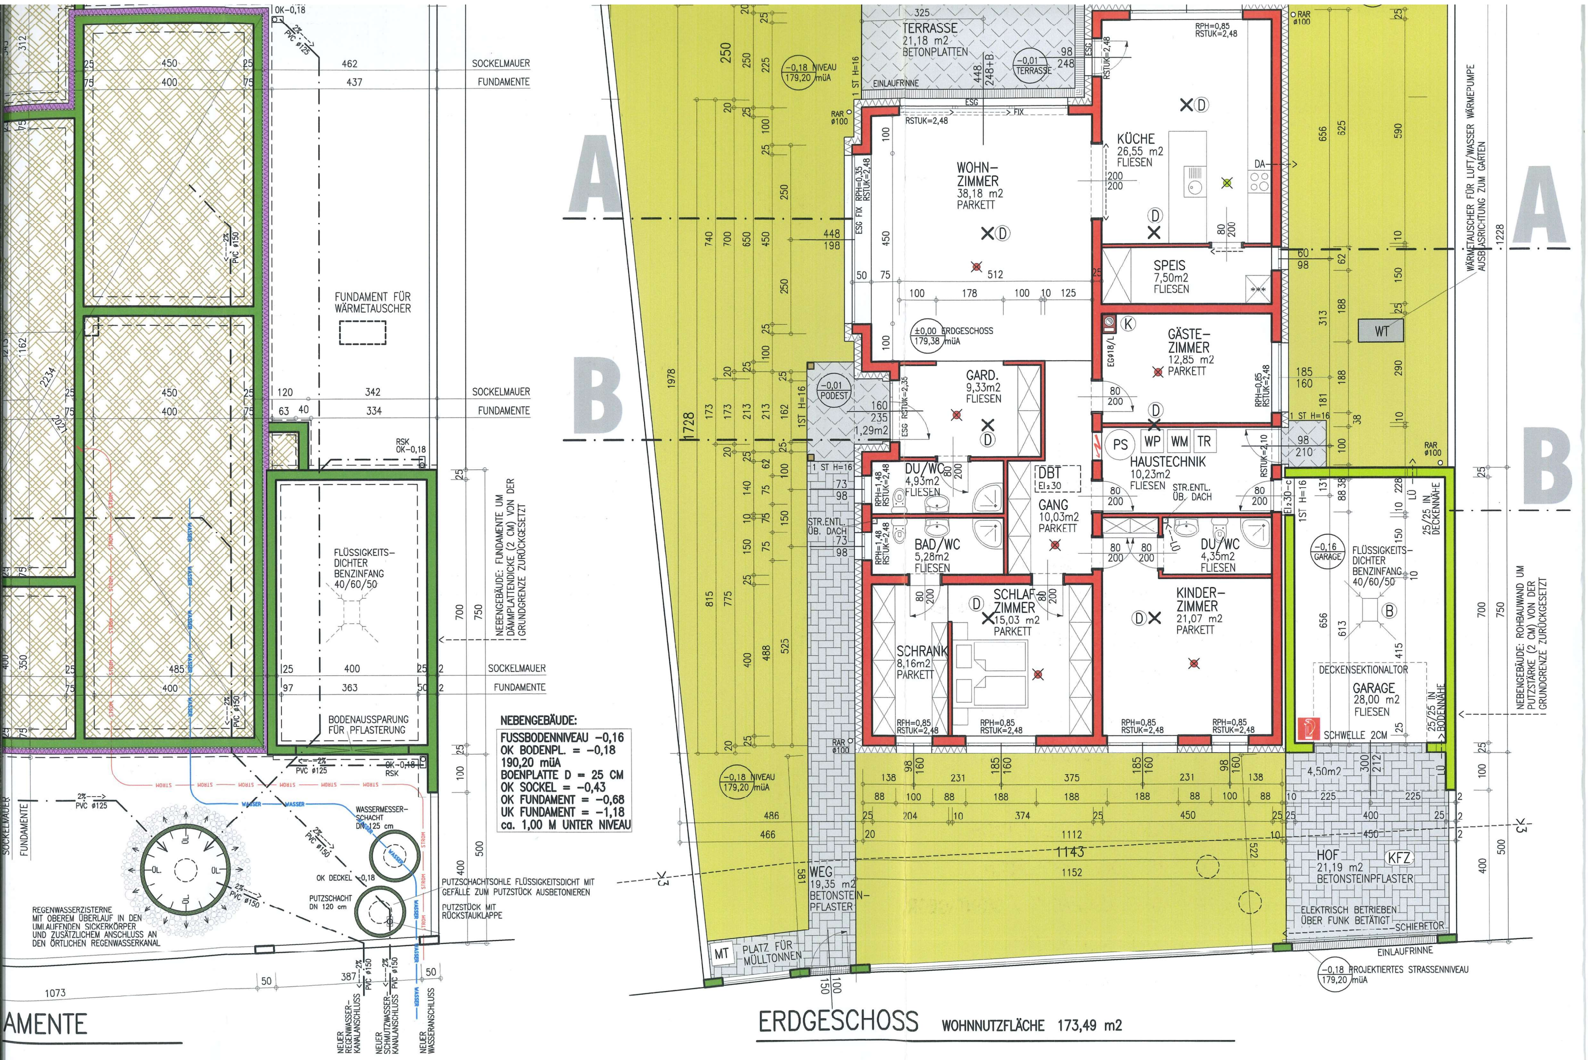
TERRASSE
21,18 m2
BETONPLATTEN
EINLAUFRINNE
WOHN-
ZIMMER
38,18 m2
PARKETT
KÜCHE
26,55 m2
FLIESEN
SPEIS
7,50m2
FLIESEN
GÄSTE-
ZIMMER
12,85 m2
PARKETT
±0,00 ERDGESCHOSS
179,38 müA
GARD.
9,33m2
FLIESEN
1,29m2
-0,01 PODEST
HAUSTECHNIK
10,23m2
FLIESEN
STR.ENTL. ÜB. DACH
PS
WP
WM
TR
DBT
DU/WC
4,93m2
FLIESEN
GANG
10,03m2
PARKETT
BAD/WC
5,28m2
FLIESEN
DU/WC
4,35m2
FLIESEN
STR.ENTL. ÜB. DACH
SCHLAF-
ZIMMER
15,03 m2
PARKETT
KINDER-
ZIMMER
21,07 m2
PARKETT
SCHRANK
8,16m2
PARKETT
RPH=0,85
RSTUK=2,48
GARAGE
28,00 m2
FLIESEN
DECKENSEKTIONALTOR
FLÜSSIGKEITS-
DICHTER
BENZINFANG
40/60/50
-0,16 GARAGE
SCHWELLE 2CM
25/25 IN DECKENNÄHE
25/25 IN BODENNÄHE
4,50m2
HOF
21,19 m2
BETONSTEINPFLASTER
KFZ
ELEKTRISCH BETRIEBEN
ÜBER FUNK BETÄTIGT
SCHIEBETOR
EINLAUFRINNE
-0,18 PROJEKTIERTES STRASSENNIVEAU
179,20 müA
NEBENGEBÄUDE: ROHBAUWAND UM PUTZSTÄRKE (2 CM) VON DER GRUNDGRENZE ZURÜCKGESETZT
WÄRMETAUSCHER FÜR LUFT/WASSER WÄRMEPUMPE
AUSBLASRICHTUNG ZUM GARTEN
WT
WEG
19,35 m2
BETONSTEIN-
PFLASTER
MT
PLATZ FÜR
MÜLLTONNEN
-0,18 NIVEAU
179,20 müA
RAR ø100
1 ST H=16
A
B
1728
1978
1143
1152
1112
NEBENGEBÄUDE:
FUSSBODENNIVEAU -0,16
OK BODENPL. = -0,18
190,20 müA
BOENPLATTE D = 25 CM
OK SOCKEL = -0,43
OK FUNDAMENT = -0,68
UK FUNDAMENT = -1,18
ca. 1,00 M UNTER NIVEAU
NEBENGEBÄUDE: FUNDAMENTE UM DÄMPLATTENDICKE (2 CM) VON DER GRUNDGRENZE ZURÜCKGESETZT
FLÜSSIGKEITS-
DICHTER
BENZINFANG
40/60/50
BODENAUSSPARUNG
FÜR PFLASTERUNG
FUNDAMENT FÜR
WÄRMETAUSCHER
SOCKELMAUER
FUNDAMENTE
RSK
OK-0,18
PVC ø125
PVC ø150
2%
STROM
WASSER
WASSERMESSER-
SCHACHT
DN 125 cm
OK DECKEL -0,18
PUTZSCHACHT
DN 120 cm
PUTZSCHACHTSOHLE FLÜSSIGKEITSDICHT MIT
GEFÄLLE ZUM PUTZSTÜCK AUSBETONIEREN
PUTZSTÜCK MIT
RÜCKSTAUKLAPPE
REGENWASSERZISTERNE
MIT OBEREM ÜBERLAUF IN DEN
UMLAUFENDEN SICKERKÖRPER
UND ZUSÄTZLICHEM ANSCHLUSS AN
DEN ÖRTLICHEN REGENWASSERKANAL
ÜL.
1073
387
NEUER
REGENWASSER-
KANALANSCHLUSS
NEUER
SCHMUTZWASSER-
KANALANSCHLUSS
NEUER
WASSERANSCHLUSS

AMENTE

ERDGESCHOSS

WOHNNUTZFLÄCHE 173,49 m2

BETONHOHLBLOCKMAUERWERK

⬛ STAHLBETON

🟨 HOLZ

🟩 STAMPFBETON

🟥 KERAM. VOLLZIEGELMAUERSERK