


LA FLEUR

Nagillergasse, Innsbruck

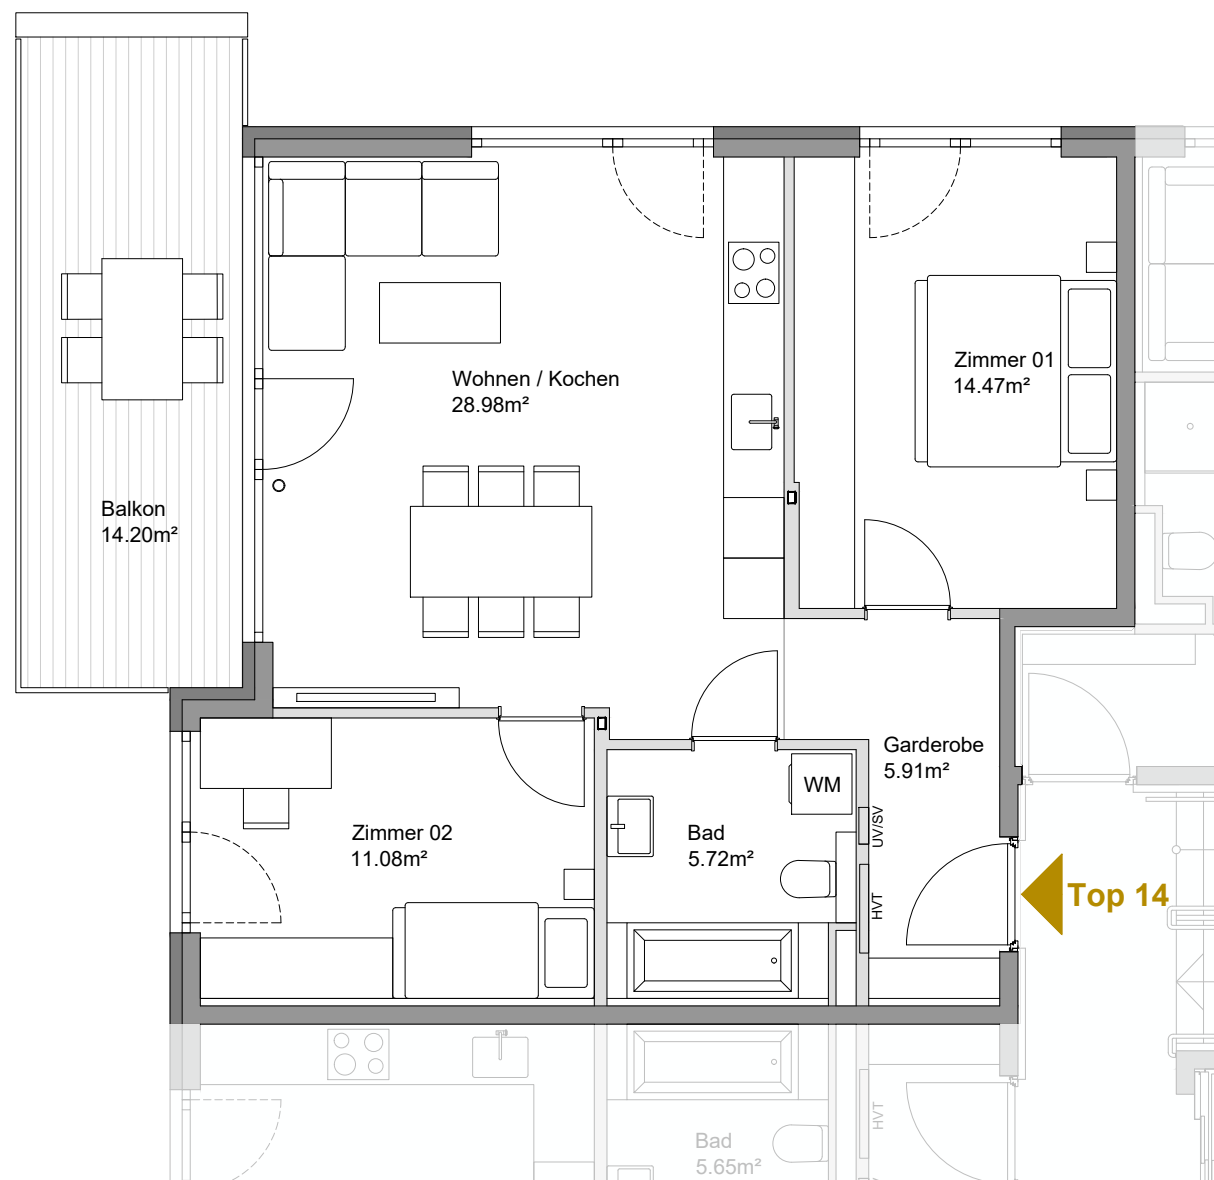

Top 14

3. Obergeschoss

Wohnen / Kochen	28.98 m ²
Zimmer 01	14.47 m ²
Zimmer 02	11.08 m ²
Garderobe	5.91 m ²
Bad	5.72 m ²

Wohnnutzfläche 66.16 m²

Balkon	14.20 m ²
Kellerabteil	2.82 m ²



Massstab M 1:75

Alle Maße sind Rohbaumaße. Maßtoleranzen bis zu +/-3% möglich. Für Möblierung Naturmaße nehmen. Die Möblierung ist im Preis nicht enthalten. Artikel und Preisabweichungen sowie Irrtum und Druckfehler vorbehalten. Stand März 2022

